



# MASZT STALOWY skala 1:10

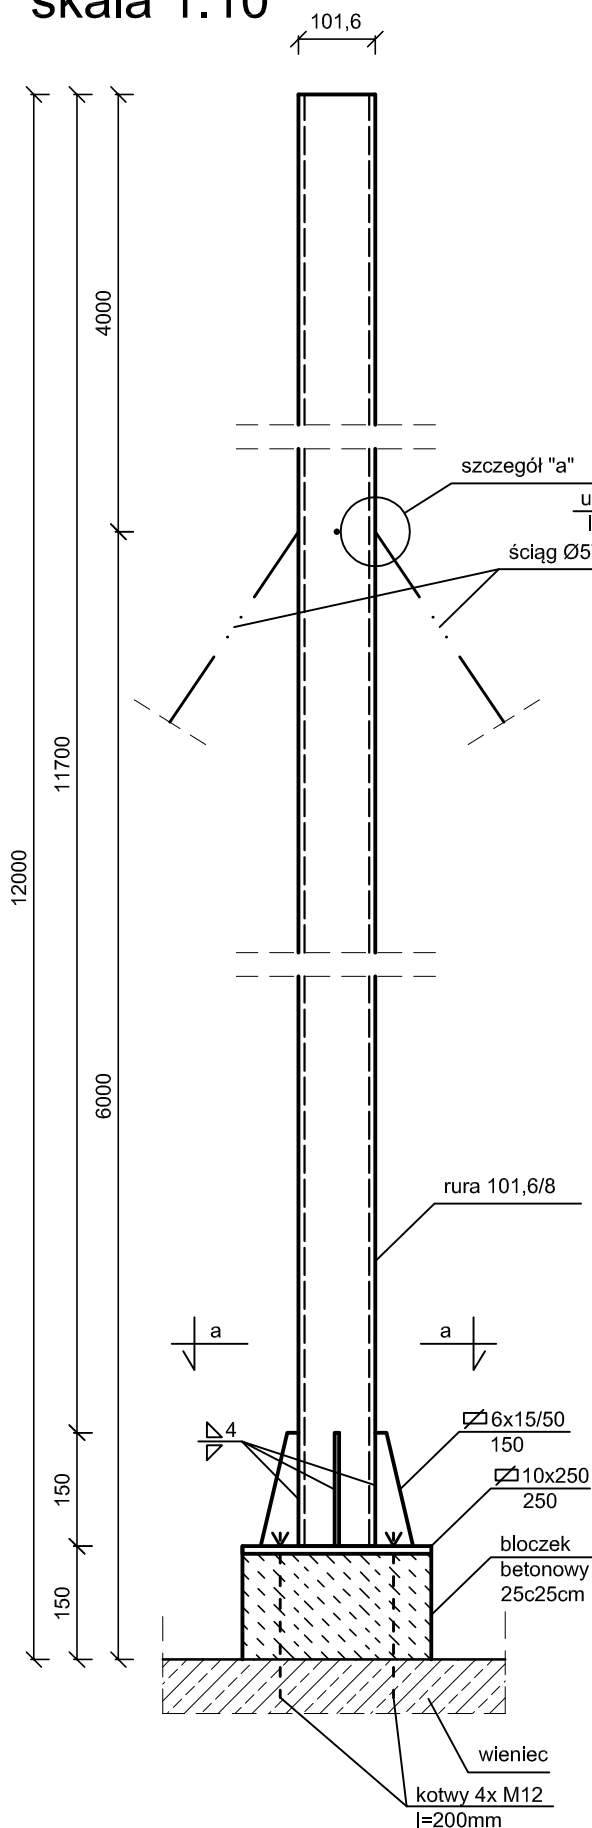


**STAL S185  
BETON C20/25**


## PRZEKRÓJ a-a skala 1:10

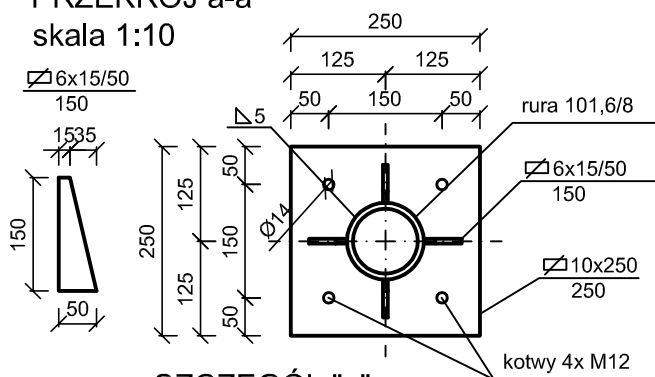

## SZCZEGÓŁ "a" skala 1:10

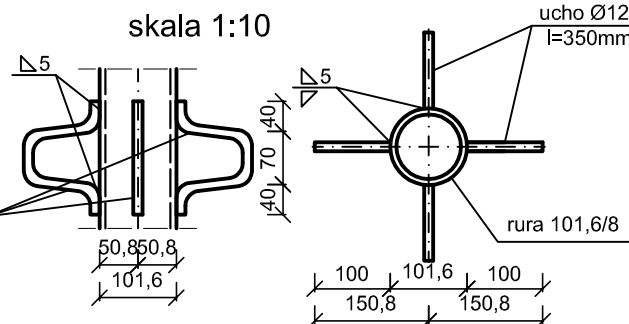

## ZAKOTWIENIE ODCIĄGU skala 1:10

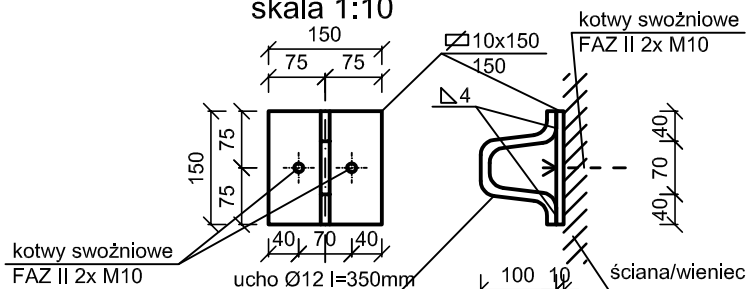

## ZESTAWIENIE STALI - MASZT

| Poz. | Profil             | Długość<br>[ mm ] | Ilość | Masa jedn.<br>[ kg/m ] | Masa 1 szt.<br>[ kg ] | Masa całk.<br>[ kg ] |
|------|--------------------|-------------------|-------|------------------------|-----------------------|----------------------|
| 1.   | rura 101,6/8       | 12000             | 1     | 18,5                   | 222,00                | 222,00               |
| 2.   | plaskownik 6x15/50 | 150               | 4     | 1,54                   | 0,23                  | 0,92                 |
| 3.   | plaskownik 10x250  | 250               | 1     | 19,6                   | 4,90                  | 4,90                 |
| 4.   | plaskownik 10x150  | 150               | 4     | 11,8                   | 1,77                  | 7,08                 |
| 5.   | ściąg 5T1x19       | 9600              | 4     | 0,127                  | 1,22                  | 4,88                 |
| 6.   | ucho Ø12           | 350               | 8     | 0,888                  | 0,31                  | 2,49                 |
| 7.   | kotwa M10          | ===               | 8     | ===                    | ===                   | ===                  |
| 8.   | kotwa M12          | ===               | 4     | ===                    | ===                   | ===                  |

CAŁKOWITY CIĘŻAR MASZTU [kg] 242,267

DODATEK NA SPOINY 3% [kg] 7,268

RAZEM [kg] 249,535

|                    |  |                     |               |
|--------------------|--|---------------------|---------------|
| pracownia          | CBD INTERACTIVE<br>80-292 GDAŃSK UL.NIEDŹWIEDNIK 38B<br>KOM. +48 504-724-669                               |                     |               |
|                    | REMONT BUDYNKU RD CHARZYKOWY<br>PRZY UL. JEZIORNEJ 56/2 POWIAT CHOJNICKI<br>CHARZYKOWY DZ. NR 268/6, 263/8 |                     |               |
| temat opracowania  | autorzy  | nr uprawnień i Izby | podpis        |
|                    | inż. Jerzy Greszkiewicz  | 02/Gd/75            |               |
| rysunek projektowy | treść rysunku  |                     | numer rysunku |
|                    | PROJEKT WYKONAWCZY<br>MASZT STALOWY  |                     | K-5           |
| nr zlecenia        | data   | branża              | skala         |
|                    | 05.2013  | KONSTRUKCJA         | 1:10          |