

RTV / SS

UWAGI


Instalacje prowadzone p/t w osłonie z rurki karbowanej o wzmocnionej odporności na uduary np. ICTA 3422 fi 25–32

Elektrozaczepty w drzwiach na drogach ewakuacyjnych (przejścia P1, P2 i P4) – rewersyjne 12V mechaniczne wzmocnione

Przyciski wyjść ewakuacyjnych (dwustykowe) "wpięte" w linie zasilania elektrozaczepów.


Drugi styk przycisku podłączony na wejście centrali alarmowej SWiN.

Przewody instalacji kontroli dostępu AC – YTDY 8x0,5, przewód zasilania elektrozaczepów – LiYY 2x1mm²

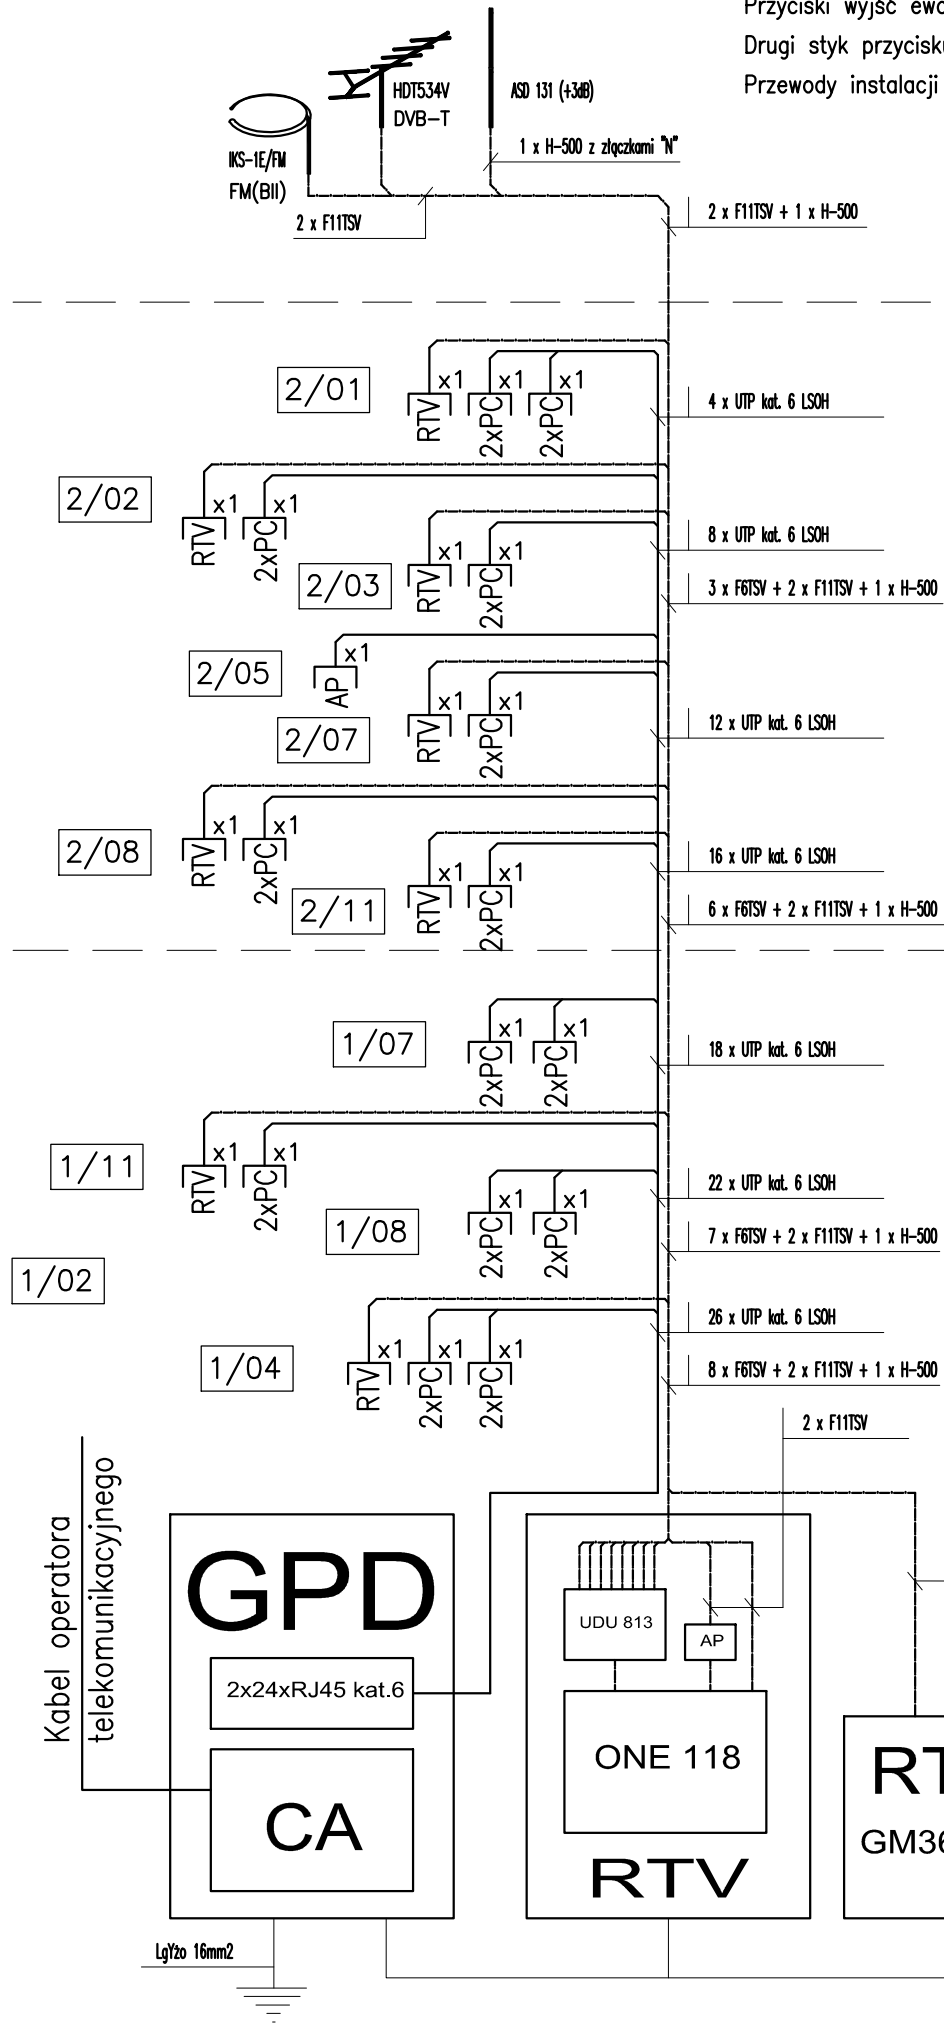


SWiN

DACH

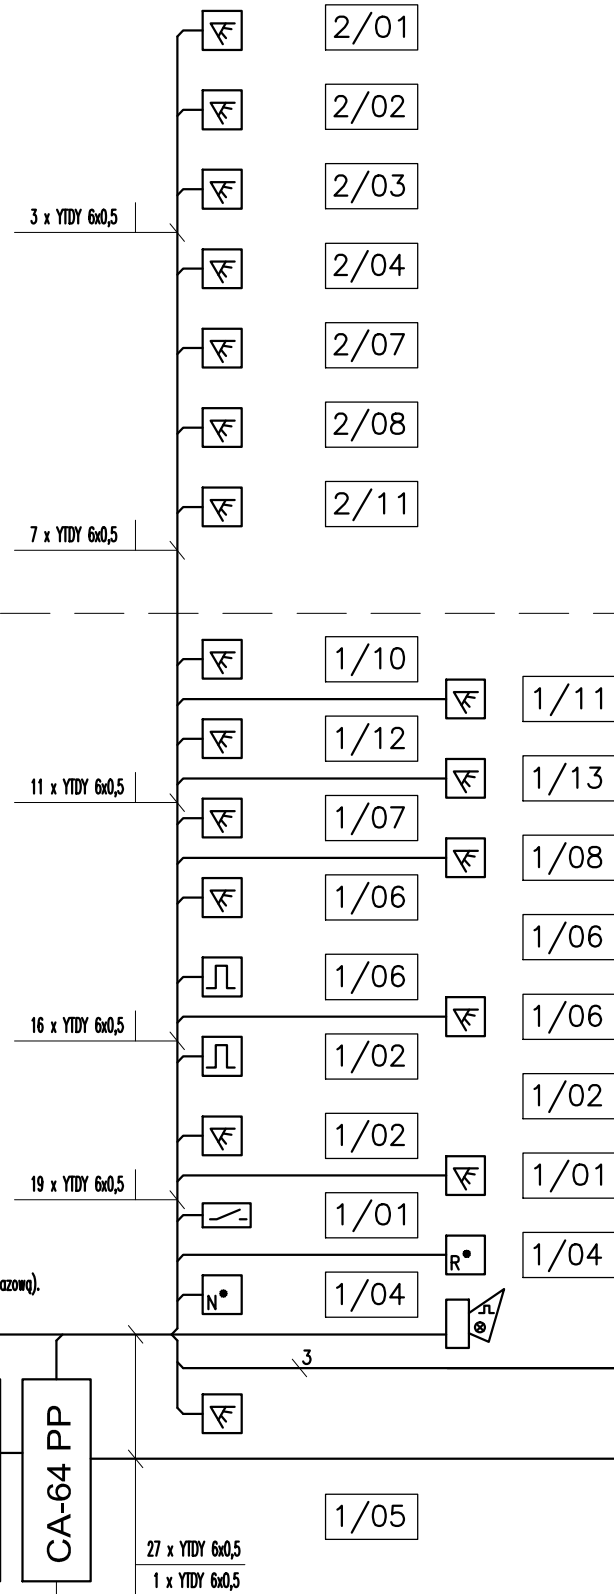

OBJAŚNIENIA

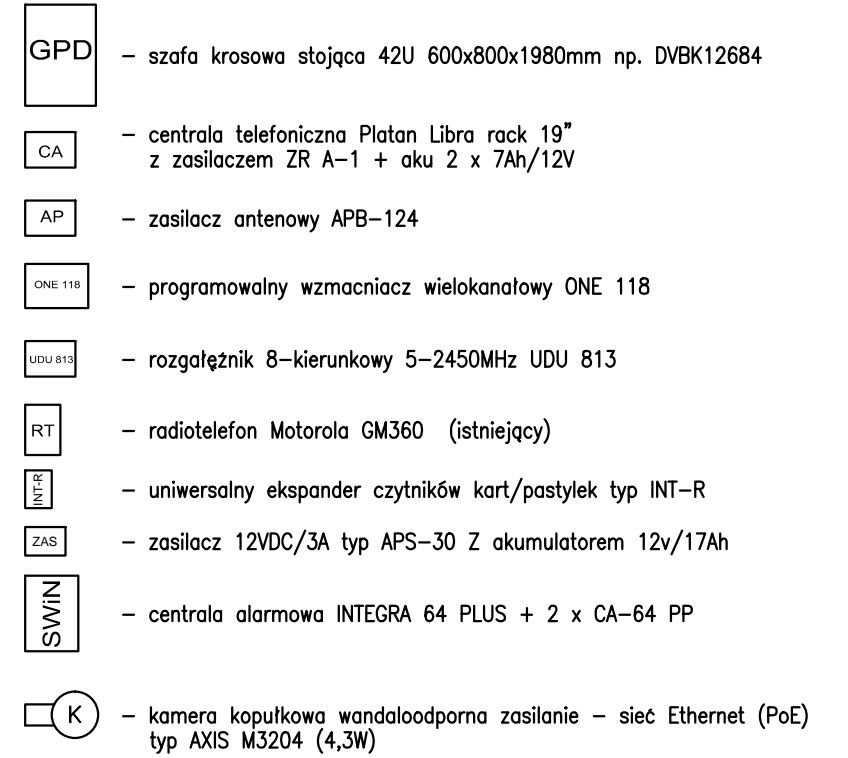

AC

PIETRO

