


## ELEWACJA PÓŁNOCNA

1 : 100

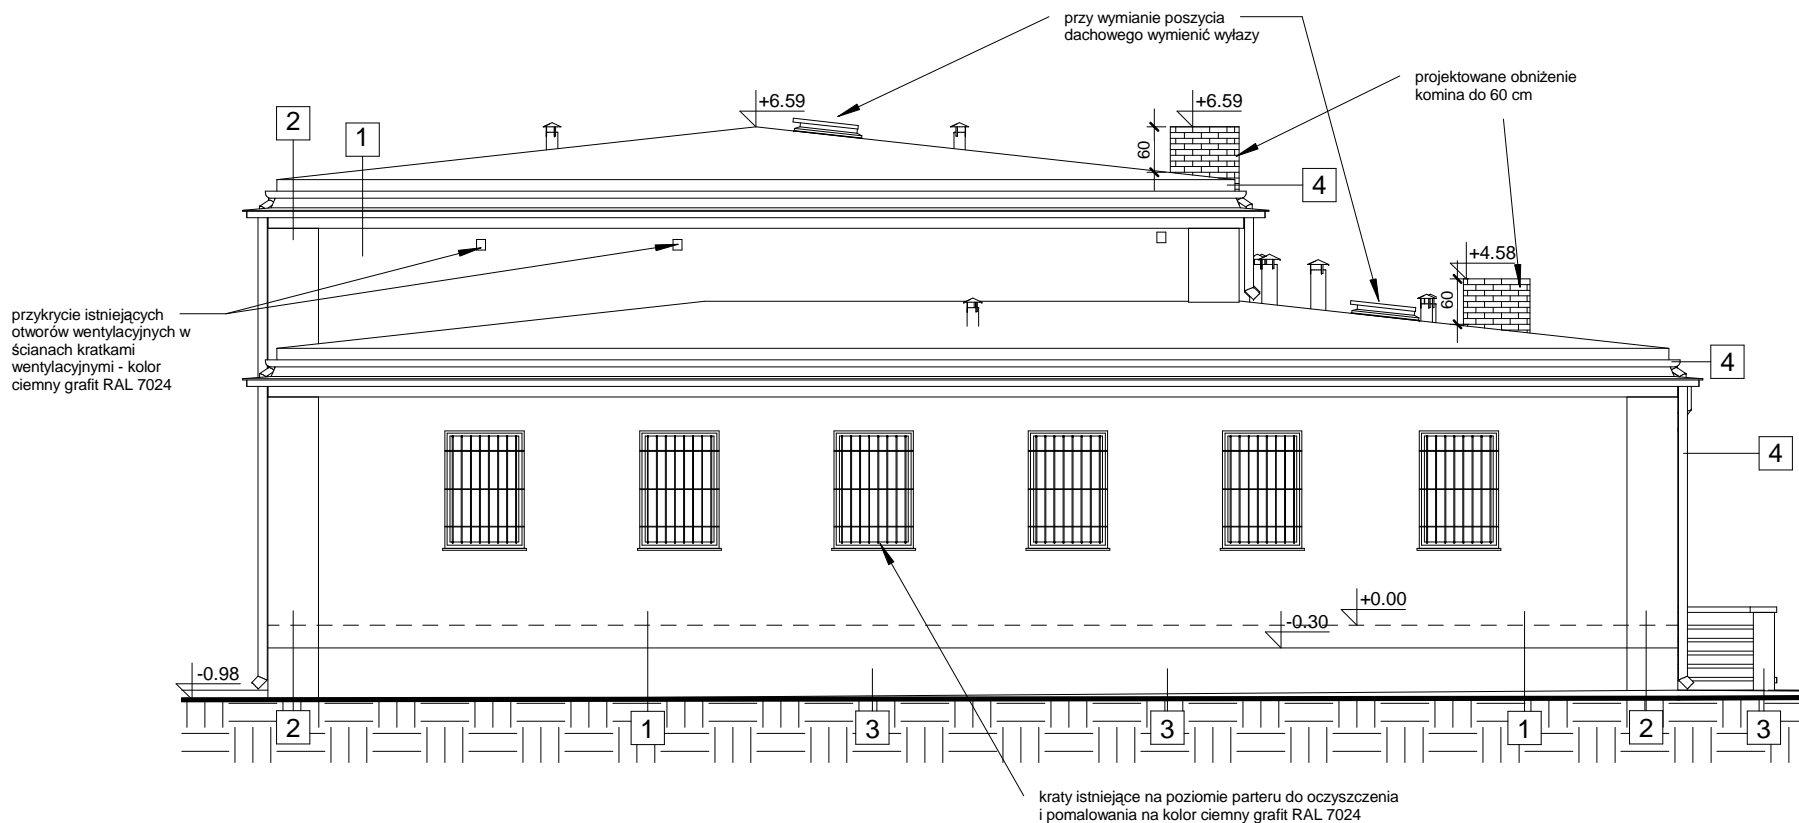

## ELEWACJA POŁUDNIOWA

1 : 100

Legenda:

- 1 tynk mineralny modyfikowany nanocząsteczkami - nanoporowy, barwiony w masie np. firmy BAUMIT nr 0156
- 2 tynk mineralny modyfikowany nanocząsteczkami - nanoporowy, barwiony w masie np. firmy BAUMIT nr 0158
- 3 tynk mozaikowy cienkowarstwowy np. firmy BAUMIT nr M305
- 4 rynny, rury spustowe, obróbka blacharska RAL 1013 lub stal ocynkowana

Uwagi:

- parapety w kolorze białym
- stolarka okienna kolor białym
- stolarka drzwiowa kolor jasno szary - RAL 7035
- istniejące kominy wentylacyjne wymienić na nowe ze stali ocynkowanej
- lokalizacja instalacji odgromowej wg projektu elektrycznego. Zwody pionowe w rurach ochronnych prowadzone w nowoprojektowanym ociepleniu budynku.
- wszystkie zmiany w projekcie oraz uwagi winny być konsultowane ze STUDIEM PROJEKTOWANYM OIKOS
- przed zakupem farb określonych wg wzornika wykonawca winien jest skonsultować się ze STUDIO PROJEKTOWE OIKOS w sprawie doboru odcieni
- wszystkie wymiary sprawdzić z natury na budowie

<div><div></div><div><b>STUDIO PROJEKTOWE OIKOS</b></div></div> <div>ul. Fiszerka 14 /522, 508 80-231 Gdańsk tel./fax (0 58) 699 52 78 tel. kom. 602 299 230</div>		
NAZWA PROJEKTU KOMISARIAT, UL.KASZTANOWA 6, GDAŃSK		
INWESTOR GMT KWP GDAŃSK		
FAZA OPRACOWANIA PROJEKT BUDOWLANY		BRANŻA Architektura
TYTUŁ RYSUNKU ELEWACJA PÓŁN. I PŁD.		
AUTOR	UPRAWNIENIA	PODPISY
mgr inż. arch. Roman Lewosiuk	135/Gd/00	
SPRAWDZIŁ		
mgr inż. arch. Stefan Jungst	6181/Gd/94	
OPRACOWANIE		
mgr inż. arch. Łukasz Deka		
mgr inż. arch. Monika Trojanowska		
DATA	06.2013	SKALA
PROJEKT CHRONIONY PRAWEM AUTORSKIM		1 : 100
		A.3.2