
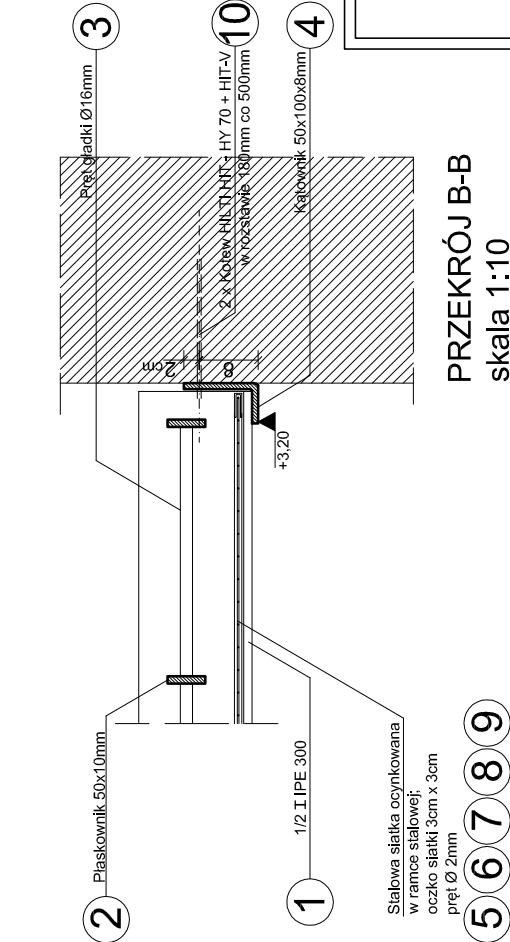


RZUT skala 1:50

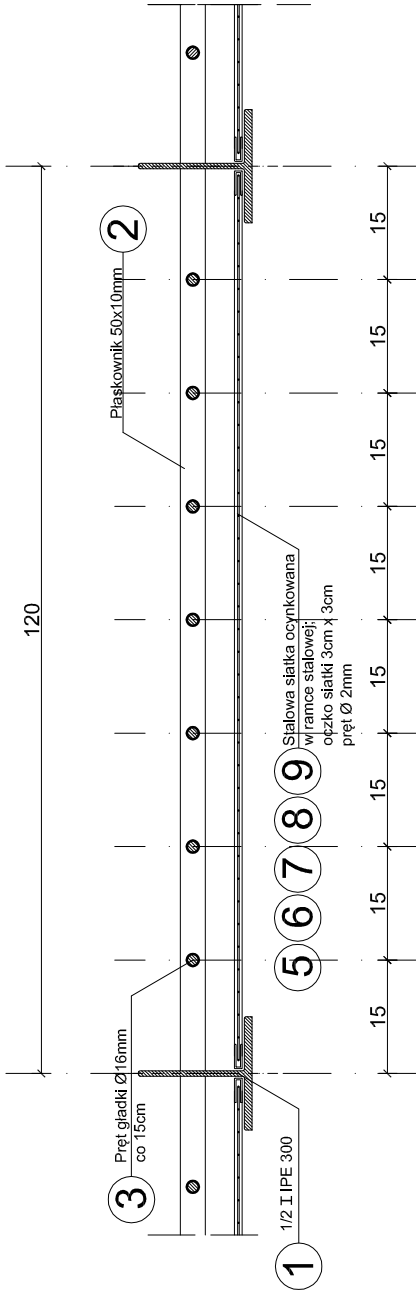

- 1- 1/2 I IPE 300 stal S355;
2- Plaskownik 50x10mm stal S355;
3- Pręt gładki Ø16mm co 15cm stal AIIIIN;
4- Kątownik 50x100x8mm stal S355;
5- Stalowa siatka ocynkowana w ramce stalowej 115x164cm (20szt.),
oczko siatki 3cm x 3cm pręt Ø 2mm
6- Stalowa siatka ocynkowana w ramce stalowej 85x164cm (4szt.),
oczko siatki 3cm x 3cm pręt Ø 2mm
7- Stalowa siatka ocynkowana w ramce stalowej 45x164cm (2szt.),
oczko siatki 3cm x 3cm pręt Ø 2mm
8- Stalowa siatka ocynkowana w ramce stalowej 45x139cm (2szt.),
oczko siatki 3cm x 3cm pręt Ø 2mm
9- Stalowa siatka ocynkowana w ramce stalowej 22x25cm (2szt.),
oczko siatki 3cm x 3cm pręt Ø 2mm
10- 2 x Kotew HIL TI HIT - HY 70 + HIT-V w rozstawie 180mm co 500mm

B1
architekci
Budowlanych 31
80-298 Gdańsk
tel.(58) 762-30-28

WSZYSTKIE WYMIARY PODANE NA RYSUNKU NALEŻY BEZWZGLĘDNI
KĄDORAZOWO, PRZED ROZPOCZĘCIEM PRAC SPRAWDZIĆ NA MIEJSCU
BUDOWY I W PRZYPADKU RÓŻNIC LUB ZMIAN WYNIKAJĄCYCH Z WYMOGÓW
TECHNOLOGII DOSTAWCY - SKONTAKTOWAĆ SIĘ Z PROJEKTANTAMI

INWESTOR
KOMENDA WOJEWÓDZKA POLICJI W GDAŃSKU
UL. OKOPOWA 15 80-819 GDAŃSK

NAZWA PROJEKTU
REMONTU BUDYNKU KOMENDY MIEJSKIEJ POLICJI W GDAŃSKU
PRZY UL. NOWE OGRODY 27

NAZWA RYSUNKU
BRANŻA
SKALA
DATA
1:50/10
2011.09

OKRATOWANIE NAD SPACERNIAKIEM
ARCH.
PROJEKT
NR DPL
mgr inż. arch. JAKUB BARTOSZEWICZ
PO/IK/229/2008
OPRACOWANIE
mgr inż. arch. SŁAWOMIR WĘGLARZ
mgr inż. arch. KAROL KRZEMPEK
inż. KATARZYNA SCHULZ

A08