



PROJEKTOWANE OPIERZENIA:

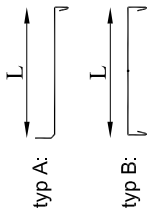

PRZEDMIAR ZASADNICZYCH OPIERZEŃ			WYKAZ OPIERZEŃ	
TYP	OZN.	L	WYKAZ OPIERZEŃ	PRZEDMIAR
A	1	25 cm	~87,5 mb	
A	2	15 cm	~10 mb	
A	3	15 cm	~15 mb	
A	4	55 cm	~18 mb	
A	5	17 cm	~36 mb	
B	6	60 cm	~15,5 mb	
B	7	60 cm	~4 mb	

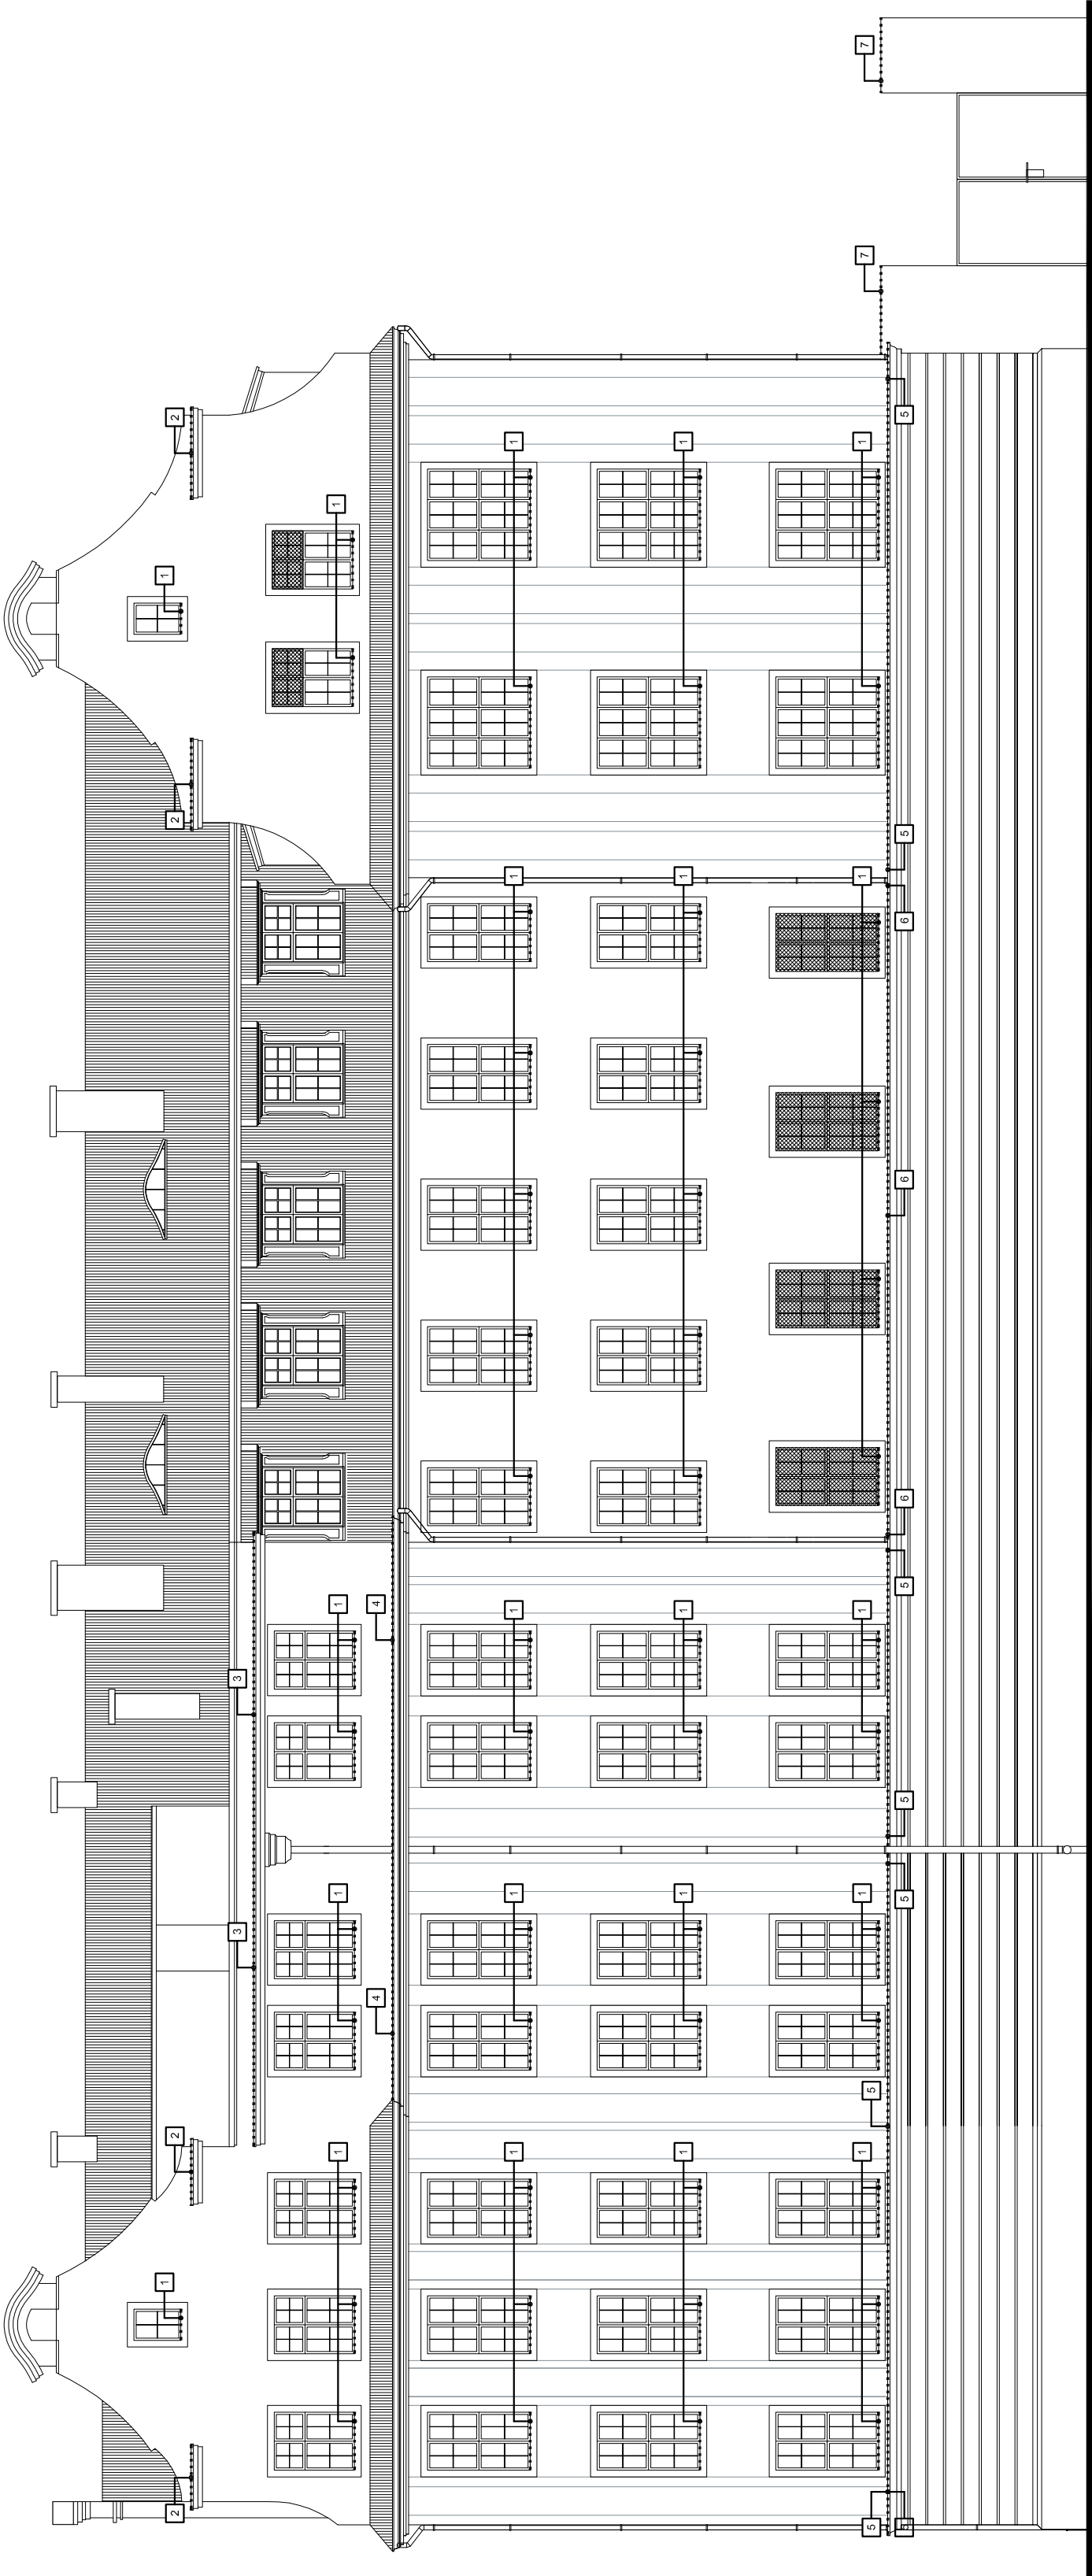

**B1**  
**architektura**  
Budowlanych 31  
80-298 Gdańsk  
tel.(58) 762-30-28

UWAGA:  
WSZYSTKIE WYMIARY PODANE NA RYSUNKU NALEŻY BEZWZGLĘDNIIE  
KĄŻDORAZOWO, PRZED ROZPOCZĘCIEM PRAC SPRAWDZIĆ NA MIEJSCU  
BUDOWY I W PRZYPADKU RÓŻNIC LUB ZMIAN WYNIKAJĄCYCH Z WYMÓGÓW  
TECHNOLOGII DOSTAWCY - SKONTAKTOWAĆ SIĘ Z PROJEKTANTAMI!

INWESTOR  
KOMENDA WOJEWÓDZKA POLICJI W GDAŃSKU  
UL. OKÓPOWA 15  
80-019 GDAŃSK

NAZWA PROJEKTU  
PROJEKT REMONTU BUDYNKU KOMENDY MIEJSKIEJ POLICJI W GDAŃSKU  
PRZY UL. NOWE OGRODY 27

NAZWA RYSUNKU	BRANŻA	SKALA	DATA
OPIERZENIA ELEWACJA ZACHODNIA	ARCH.	1:150	2011.09

PROJEKT	NR LPR	PODPIS
mgr inż. arch. JAKUB BARTOSZEWICZ	POKK/229/2008	
OPRACZOWANIE		
mgr inż. arch. SŁAWOMIR WĘGLARZ		
mgr inż. arch. KAROL KRZEMPEK		
stud. arch. KATARZYNA SCHULZ		

SPRAWDZAJĄCY	mgr inż. arch. KORNELIA KRZEMPEK	3839/GD/89
--------------	----------------------------------	------------

A14