


ELEWACJA POŁNOČNA

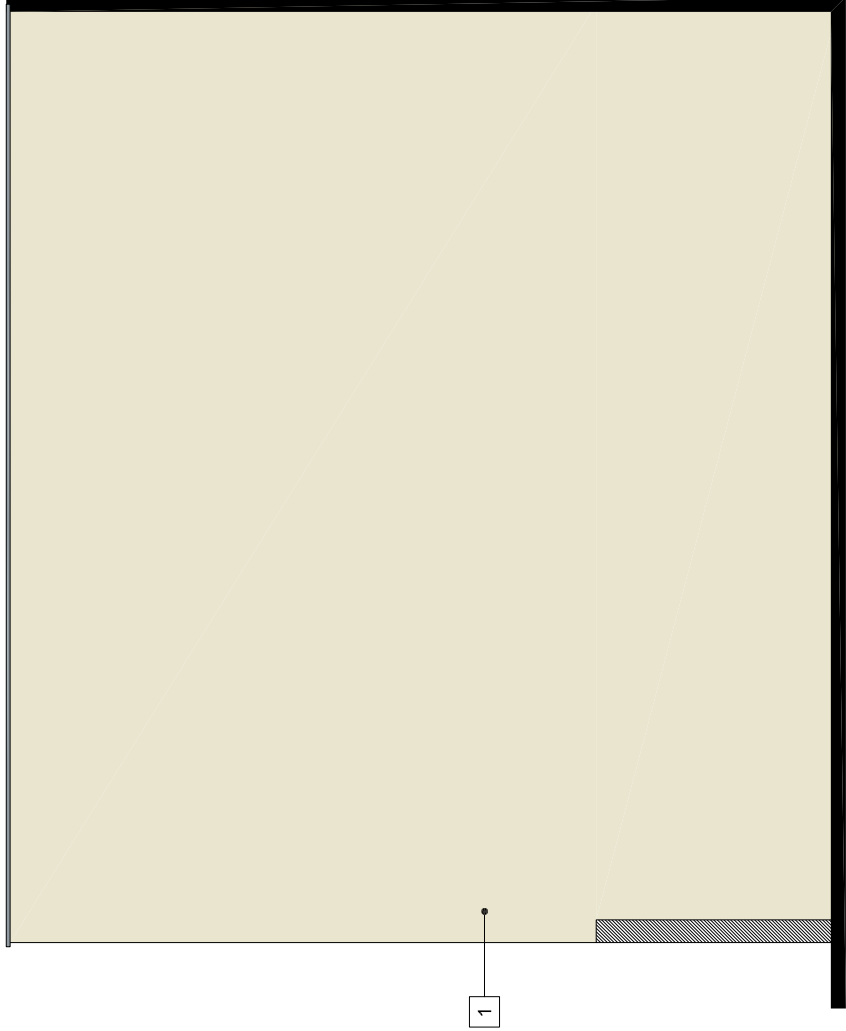

ELEWACJA ZACHODNIA

- 1
- 2
- 3
- 4
- MALOWANIE FARBĄ ELEWACYJNĄ - KOLOR: CAPAROL CURRY 30
- MALOWANIE FARBĄ ELEWACYJNĄ - KOLOR: CAPAROL CURRY 20
- PROJEKTOWANE BRAMY ZGODNIE Z RYSUNKIEM ZESTAWIENIE BRAM
- BRAMA ISTNIEJĄCA / DRZWI ISTNIEJĄCE - MALOWANIE NA KOLOR RAL 7047



ELEWACJA WSCHODNIA

B1architekci

Budowlanych 31
80-285 Gdańsk
tel.(58) 702-50-28

WZYSTKIE WYMIARY PODANE NA RYSUNKU NALEŻY BEZWZGLĘDNIE KAZDORAZOWO, PRZED ROZPOCZĘCIEM PRAC SPRAWDZIĆ NA MIEJSCU BUDOWY I W PRZYPADKU RÓŻNIC LUB ZMIAN WYNIKAJĄCYCH Z WYMOGÓW TECHNOLOGII DOSTAWCY - SKONTAKTOWAĆ SIĘ Z PROJEKTANTAMI

INWESTOR

KOMENDA WOJEWÓDZKA POLICJI W GDAŃSKU
UL. OKOPOWA 15
80-819 GDAŃSK

NAZWA PROJEKTU

PROJEKT REMONTU BUDYNKU KOMENDY MIEJSKIEJ POLICJI W GDAŃSKU
PRZY UL. NOWE OGRODZ 27

NAZWA RYSUNKU

KOLORYSTYKA

BUDYNEK ADMINISTRACYJNO-GOSPODARSTWA

ARCH.

SKALA

1:100

DATA

2011.09

PROJEKT

mgr inż. arch. JAKUB BARTOSZEWICZ

POKR/229/2008

OPRACOWANIE

mgr inż. arch. SŁAWOMIR WĘGLARZ

mgr inż. arch. KAROL KRZEMPEK

mgr inż. arch. KATARZYNA SCHULZ

SPRAWDZAJĄCY

mgr inż. arch. KORNELIA KRZEMPEK

3839/GD/89

A19