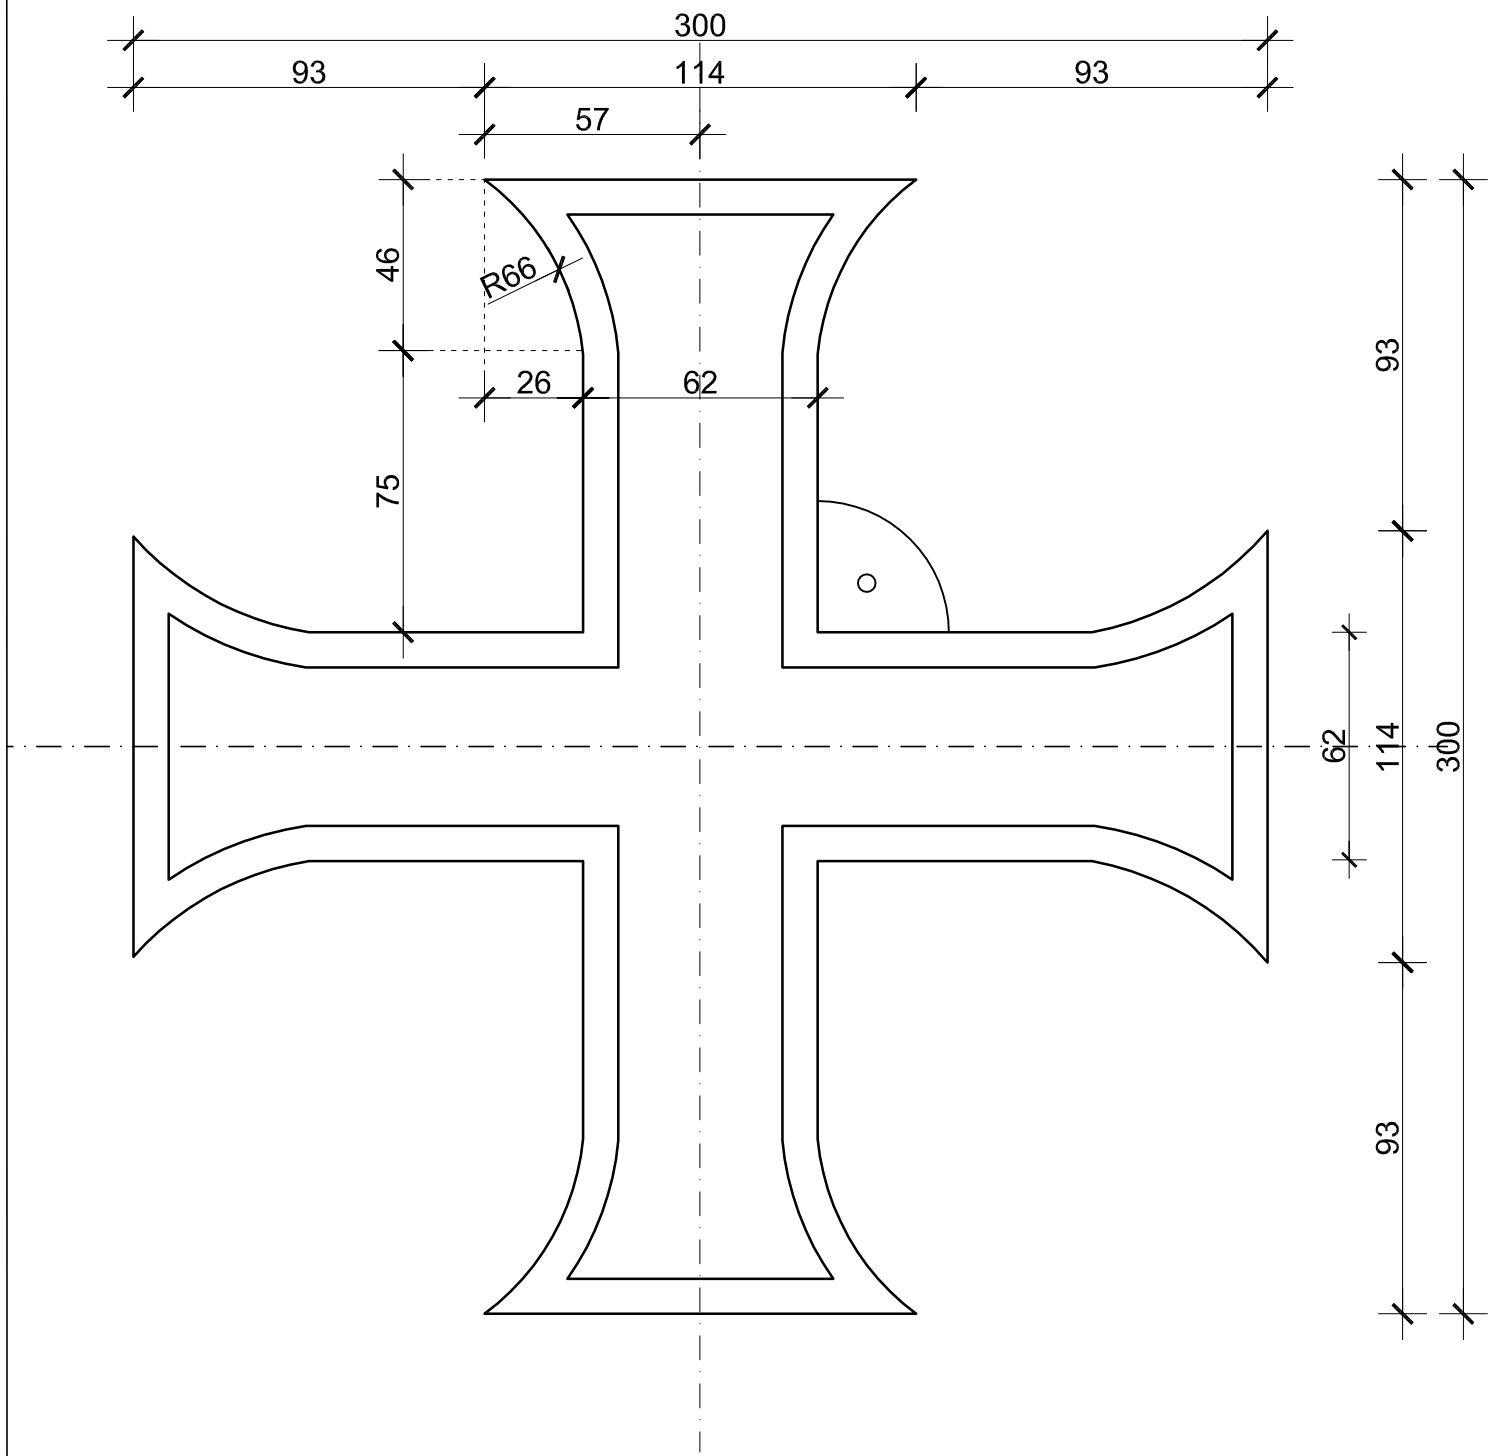

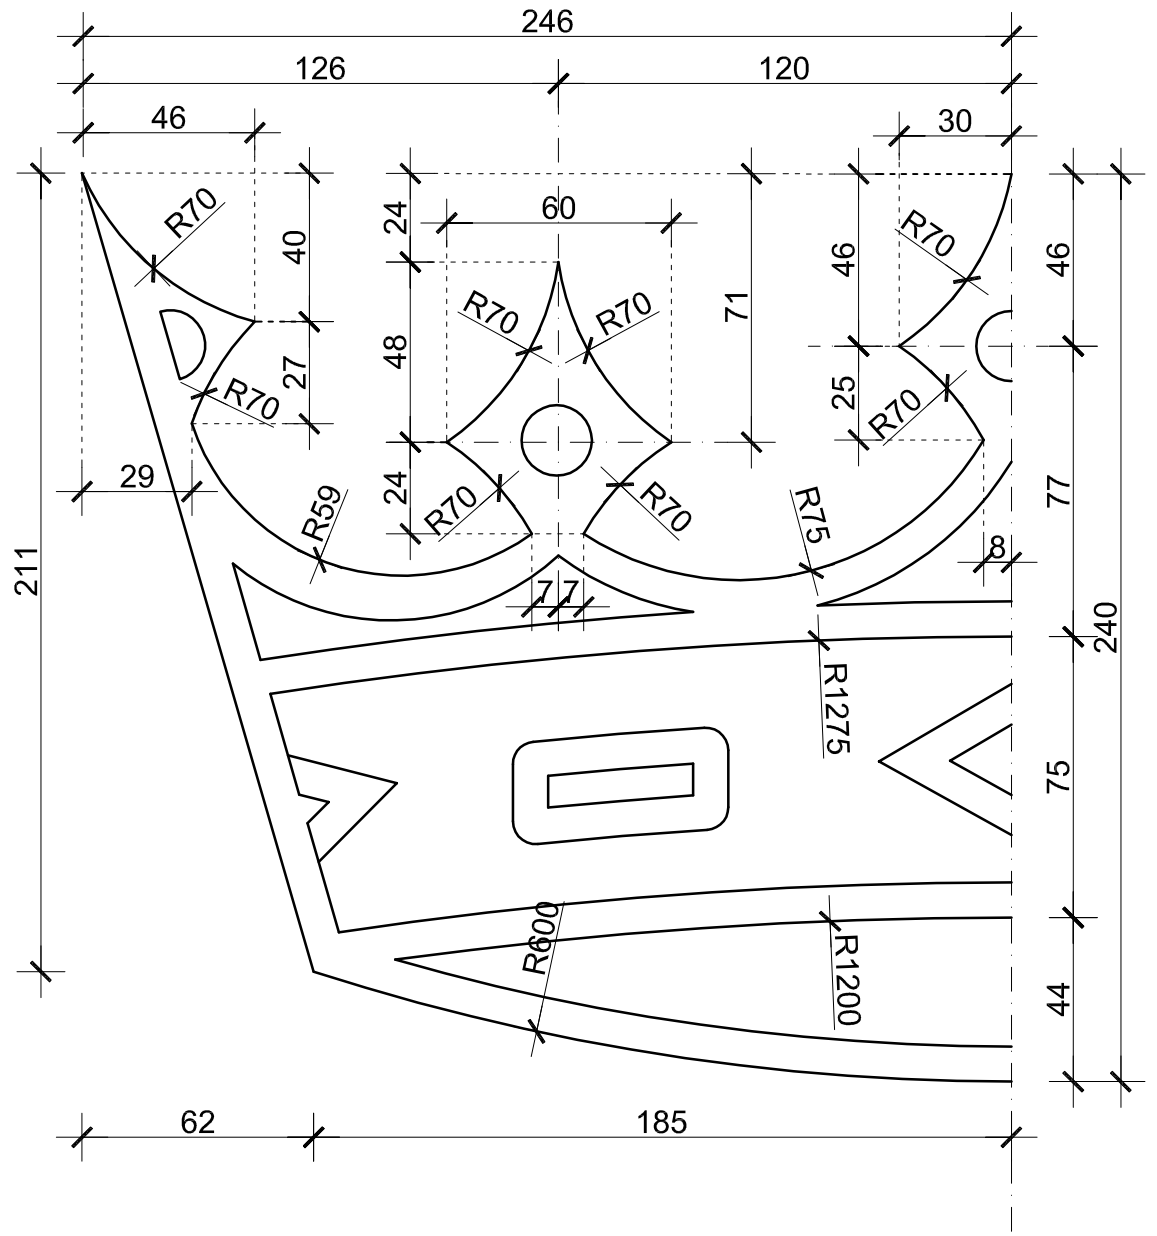

B1 architekci
Budowlanych 31
80-298 Gdańsk
tel:(58) 762-30-28

UWAGA:
WSZYSTKIE WYMIARY PODANE NA RYSUNKU NALEŻY BEZWZGLĘDNIE KAŻDORAZOWO, PRZED ROZPOCZĘCIEM PRAC SPRAWDZIĆ NA MIEJSCU BUDOWY I W PRZYPADKU RÓŻNIC LUB ZMIAN WYNIKAJĄCYCH Z WYMOGÓW TECHNOLOGII DOSTAWCY - SKONTAKTOWAĆ SIĘ Z PROJEKTANTAMI

INWESTOR
KOMENDA WOJEWÓDZKA POLICJI W GDAŃSKU
UL. OKOPOWA 15
80-819 GDAŃSK

NAZWA PROJEKTU
PROJEKT REMONTU BUDYNKU KOMENDY MIEJSKIEJ POLICJI W GDAŃSKU PRZY UL. NOWE OGRODY 27

NAZWA RYSUNKU	BRANŻA	SKALA	DATA
POSADZKA DZIEDZINCA - HERB DETALE	ARCH.	1:20	2011.09

PROJEKT	NR UPR.	PODPIS
mgr inż. arch. JAKUB BARTOSZEWICZ	PO/KK/229/2008	
OPRACOWANIE		
mgr inż. arch. SŁAWOMIR WĘGLARZ		
mgr Inż. arch. KAROL KRZEMPEK		
stud. arch. KATARZYNA SCHULZ		
SPRAWDZAJĄCY		
mgr inż. arch. KORNELIA KRZEMPEK	3839/GD/89	

A23