DETAL POKRYWY NAŚWIETLA TYPU A1
PRZEKRÓJ A-A SKALA 1:5

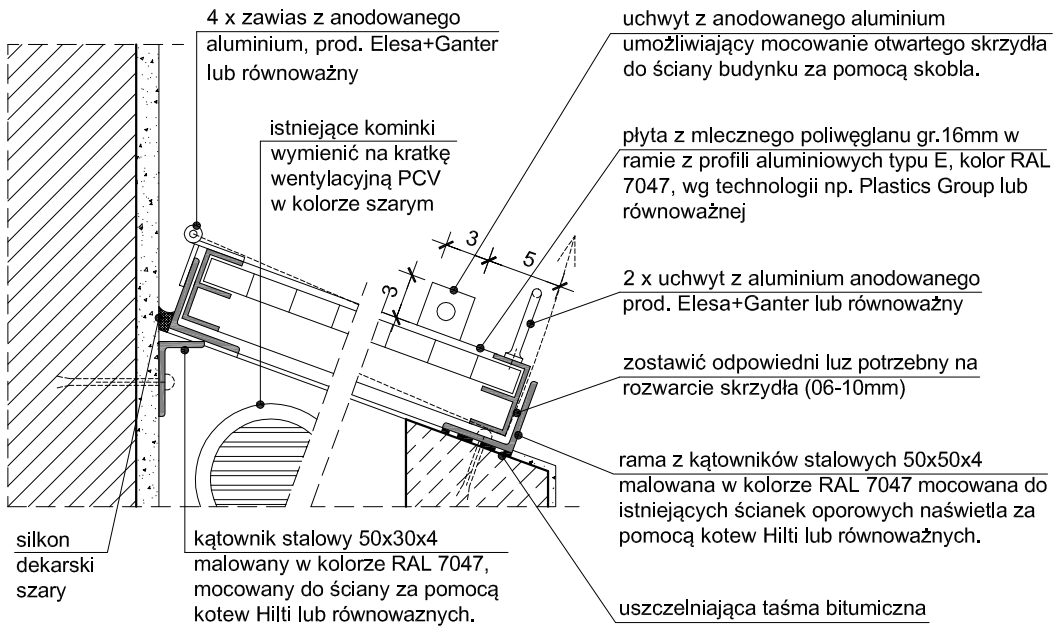

UWAGA:
Na ścianie budynku zapewnić skobel umożliwiajacy utrzymanie otwartego skrzydła, lub zapewnić inne rozwiazanie.

DETAL POKRYWY NAŚWIETLI TYPU A, B i C
PRZEKRÓJ A-A SKALA 1:5

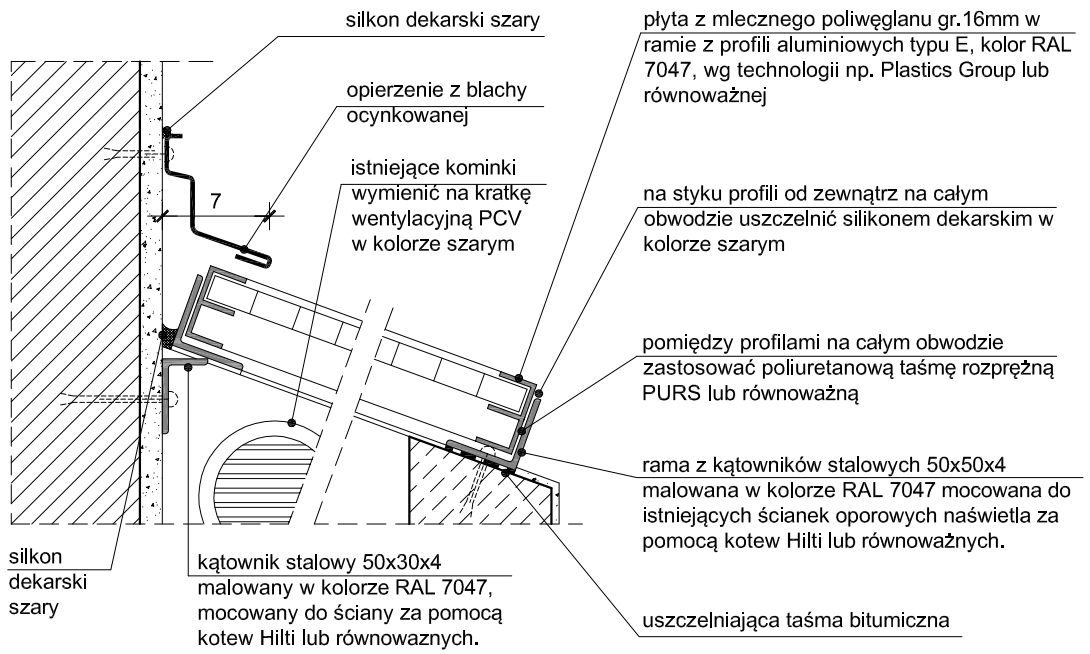

ZESTAWIENIE POKRYW NAŚWIETLI PIWNICY SKALA 1:50

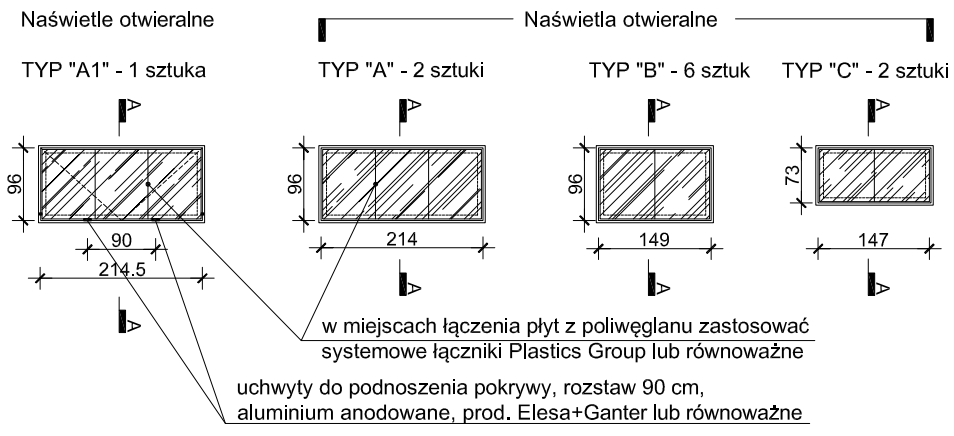

UWAGA: Na powyższych schematach podano wymiary zestawcze pokryw naświetli. Przed dokonaniem zamówienia producent dostawca winien potwierdzić wymiary na miejscu. Dopuszcza się zastosowanie innego sposobu wykonania pokryw naświetli pod warunkiem uzgodnienia rozwiazania z projektantem oraz zamiawiajacym.

SCHEMAT LOKALIZACJI NAŚWIETLI SKALA 1:500

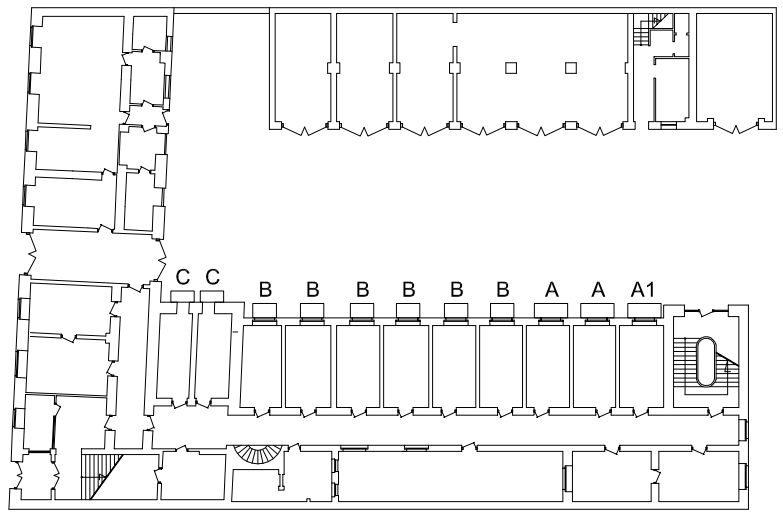

B1 architekci
Budowlanych 31
80-298 Gdańsk
tel:(58) 762-30-28

UWAGA:
WSZYSTKIE WYMIARY PODANE NA RYSUNKU NALEŻY BEZWZGLĘDNIE KAŻDORAZOWO, PRZED ROZPOCZĘCIEM PRAC SPRAWDZIĆ NA MIEJSCU BUDOWY I W PRZYPADKU RÓŻNIC LUB ZMIAN WYNIKAJĄCYCH Z WYMOGÓW TECHNOLOGII DOSTAWCY - SKONTAKTOWAĆ SIĘ Z PROJEKTANTAMI

INWESTOR
KOMENDA WOJEWÓDZKA POLICJI W GDAŃSKU
UL. OKOPOWA 15
80–819 GDAŃSK

NAZWA PROJEKTU
PROJEKT REMONTU BUDYNKU KOMENDY MIEJSKIEJ POLICJI W GDAŃSKU
PRZY UL. NOWE OGRODY 27

NAZWA RYSUNKU	BRANŻA	SKALA	DATA
POKRYWY NAŚWIETLI PIWNICY	ARCH.	-	2010.09

PROJEKT	NR UPR.	PODPIS
mgr inż. arch. JAKUB BARTOSZEWICZ	PO/KK/229/2008	
OPRACOWANIE		
mgr inż. arch. SŁAWOMIR WĘGLARZ		
mgr inż. arch. KAROL KRZEMPEK		
stud. arch. KATARZYNA SCHULZ		
SPRAWDZAJĄCY		
mgr inż. arch. KORNELIA KRZEMPEK	3839/GD/89	

A29