


Widok bramy 1:10

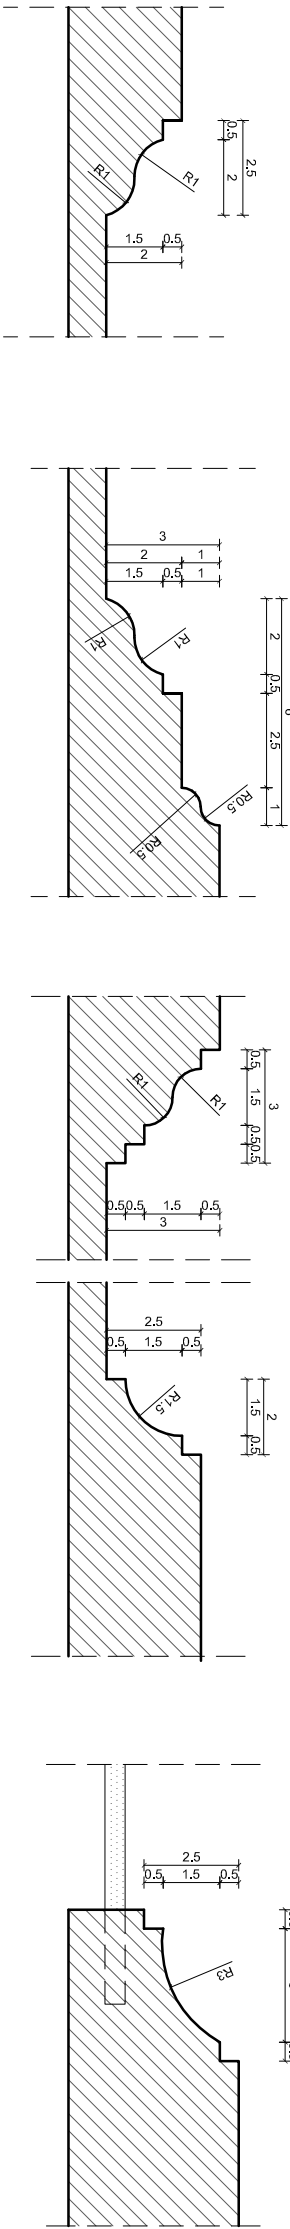


profil A
Rodzaje frezowań skala 1:2


profil B

profil C

profil D

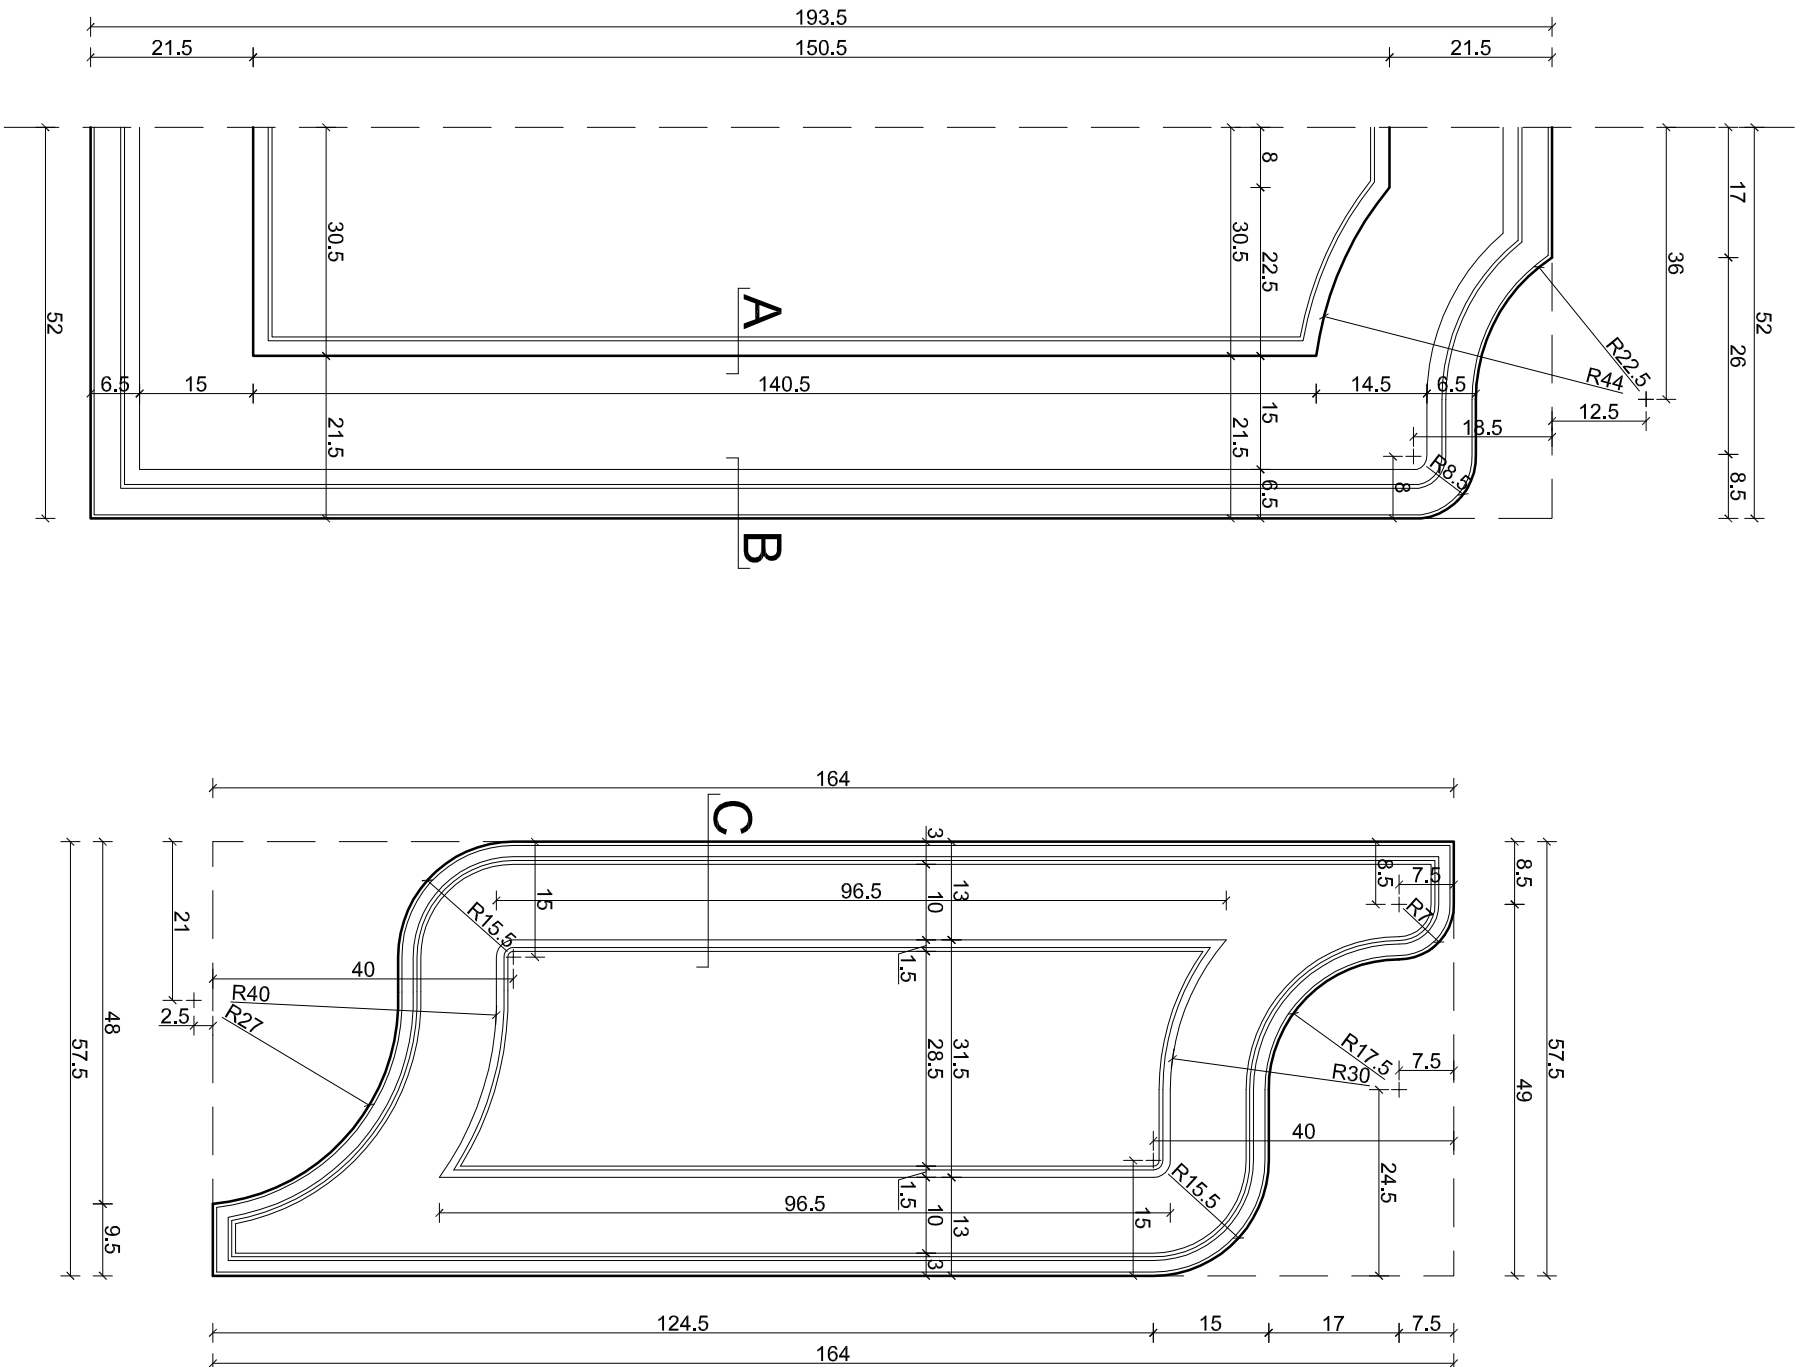

Elementy frezowane 1:10

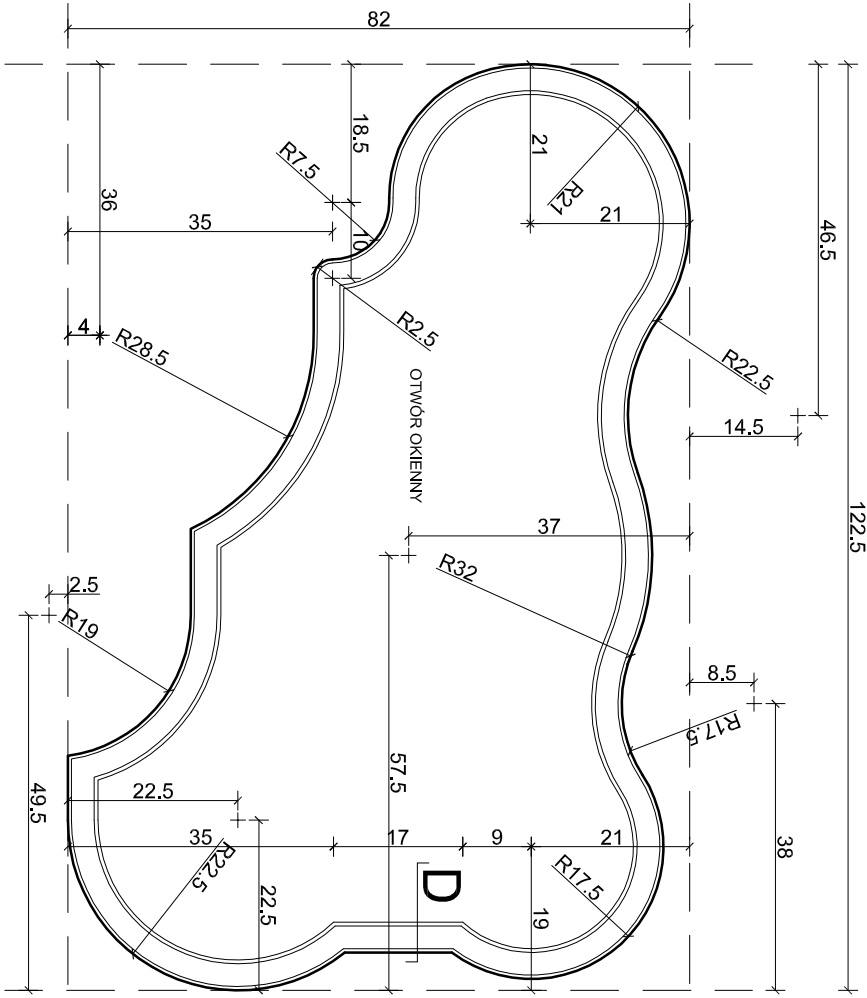

WSZYSTKIE ELEMENTY DREWNIANE LAKIEROWANE
W KOLORZE RAL 9005

INWESTOR		KOMENDA WOJEWÓDZKA POLICJI W GDAŃSKU	
		UL. OKOPOWA 15	
		80-819 GDAŃSK	
NAZWA PROJEKTU			
PROJEKT REMONTU BUDYNKU KOMENDY MIEJSKIEJ POLICJI W GDAŃSKU			
PRZY UL. NOWE OGRÓDY 27			
NAZWA WYKONAWCY			
BRAMA BR5			
PROJEKT		mgr inż. arch. JAKUB BARTOSZEWICZ POKEV/229/2008	
OPRACOWANIE		mgr inż. arch. SŁAWOMIR WĘGLARZ	
		mgr inż. arch. KAROL KRZEWIEK	
		inż. arch. KATARZYNA SCHULZ	
OPRACOWANIE		mgr inż. arch. KORNELIA KRZEWIEK 3839 GD 89	