


NADPROŻE NP-2 PRZEKRÓJ B-B

Szt.1

SKALA 1:10

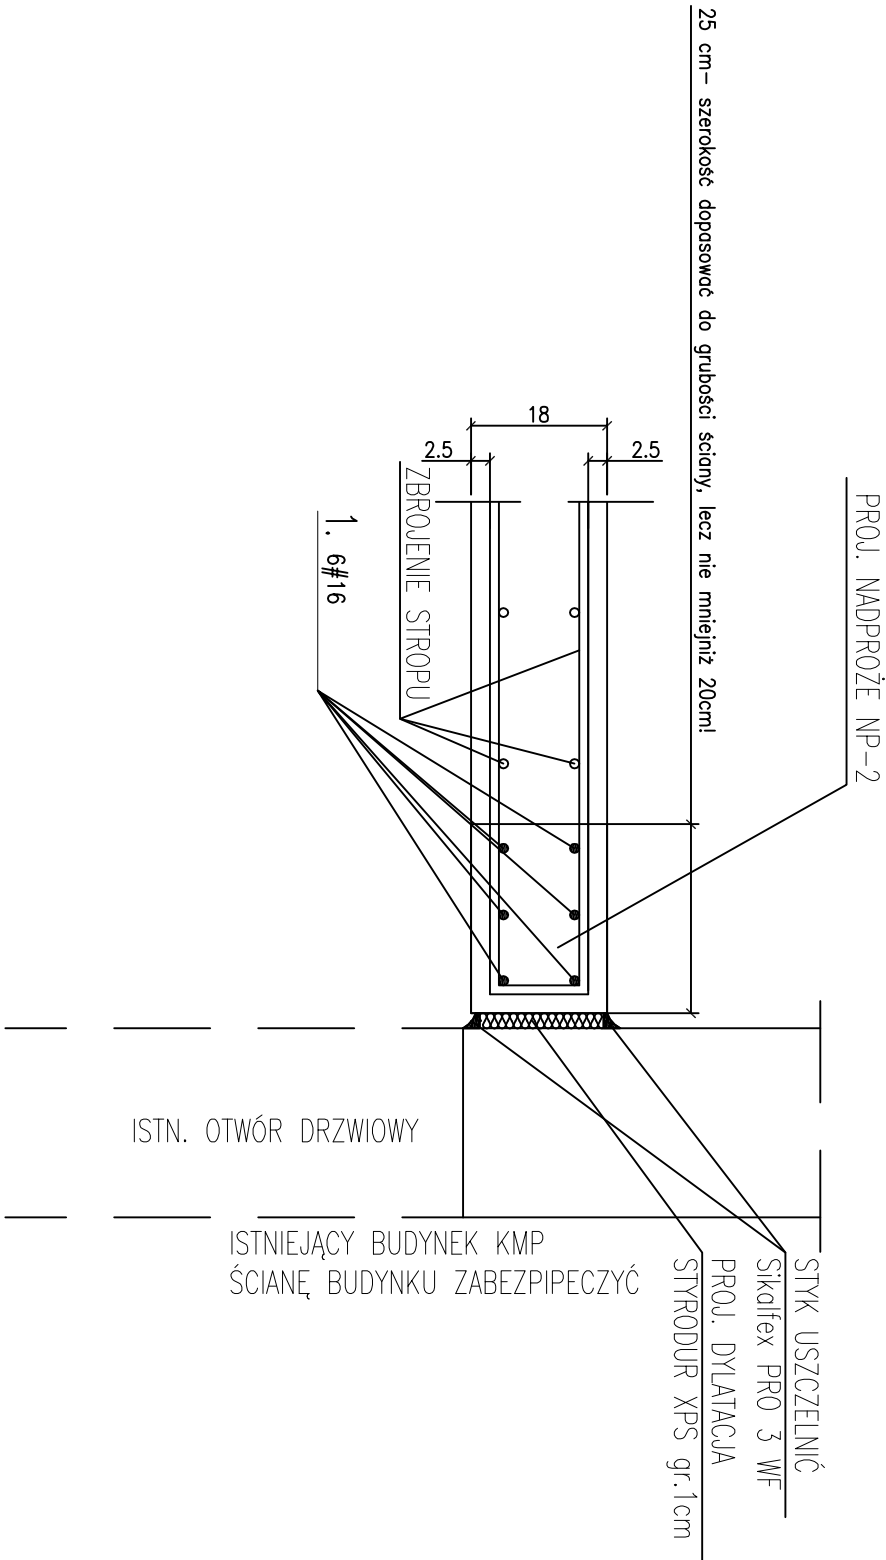

1. #16, L=~200cm, szt.6

B1

architekci

Urządzenia 20/1

80-237 Gdańsk

tel:(58) 710 20 21

UWAGA:
WSZYSTKIE WYMIARY PODANE NA RYSUNKU NALEŻY BEZWZGLĘDNI
KAZDORAZOWO, PRZED ROZPOCZĘCIEM PRAC SPRAWDZIĆ NA MIEJSCU
BUDOWY I W PRZYPADKU RÓŻNIC LUB ZMIAN WYNIKAJĄCYCH Z WYMOGÓW
TECHNOLOGII DOSTAWCY - SKONTAKTOWAĆ SIĘ Z PROJEKTANTAMI

INWESTOR
KOMENDA WOJEWÓDZKA POLICJI W GDAŃSKU
UL. OKOPOWA 15
80-819 GDAŃSK

NAZWA PROJEKTU PROJEKT PRZEBUDOWY POMIESZCZEN W BUDYNKU KOMENDY MIEJSKIEJ POLICJI W GDAŃSKU PRZY UL. NOWE OGRODY 27			
PROJEKT		SKALA	DATA
NADPROŻE NP-2 PRZEKRÓJ B-B		BRANŻA	1:10 2012.12
KONSTR.			
PROJEKT	NR UPR.	PROJEKT	
mgr inż. PAWEŁ SZAWŁOWSKI	PO/M/129/POC/K09		
OPRACOWANIE			
SPRAWDZAJĄCY			
...	...		

K 04