


PROJ. ŚCIANA

SKALA 1:10 L=~6,60mb

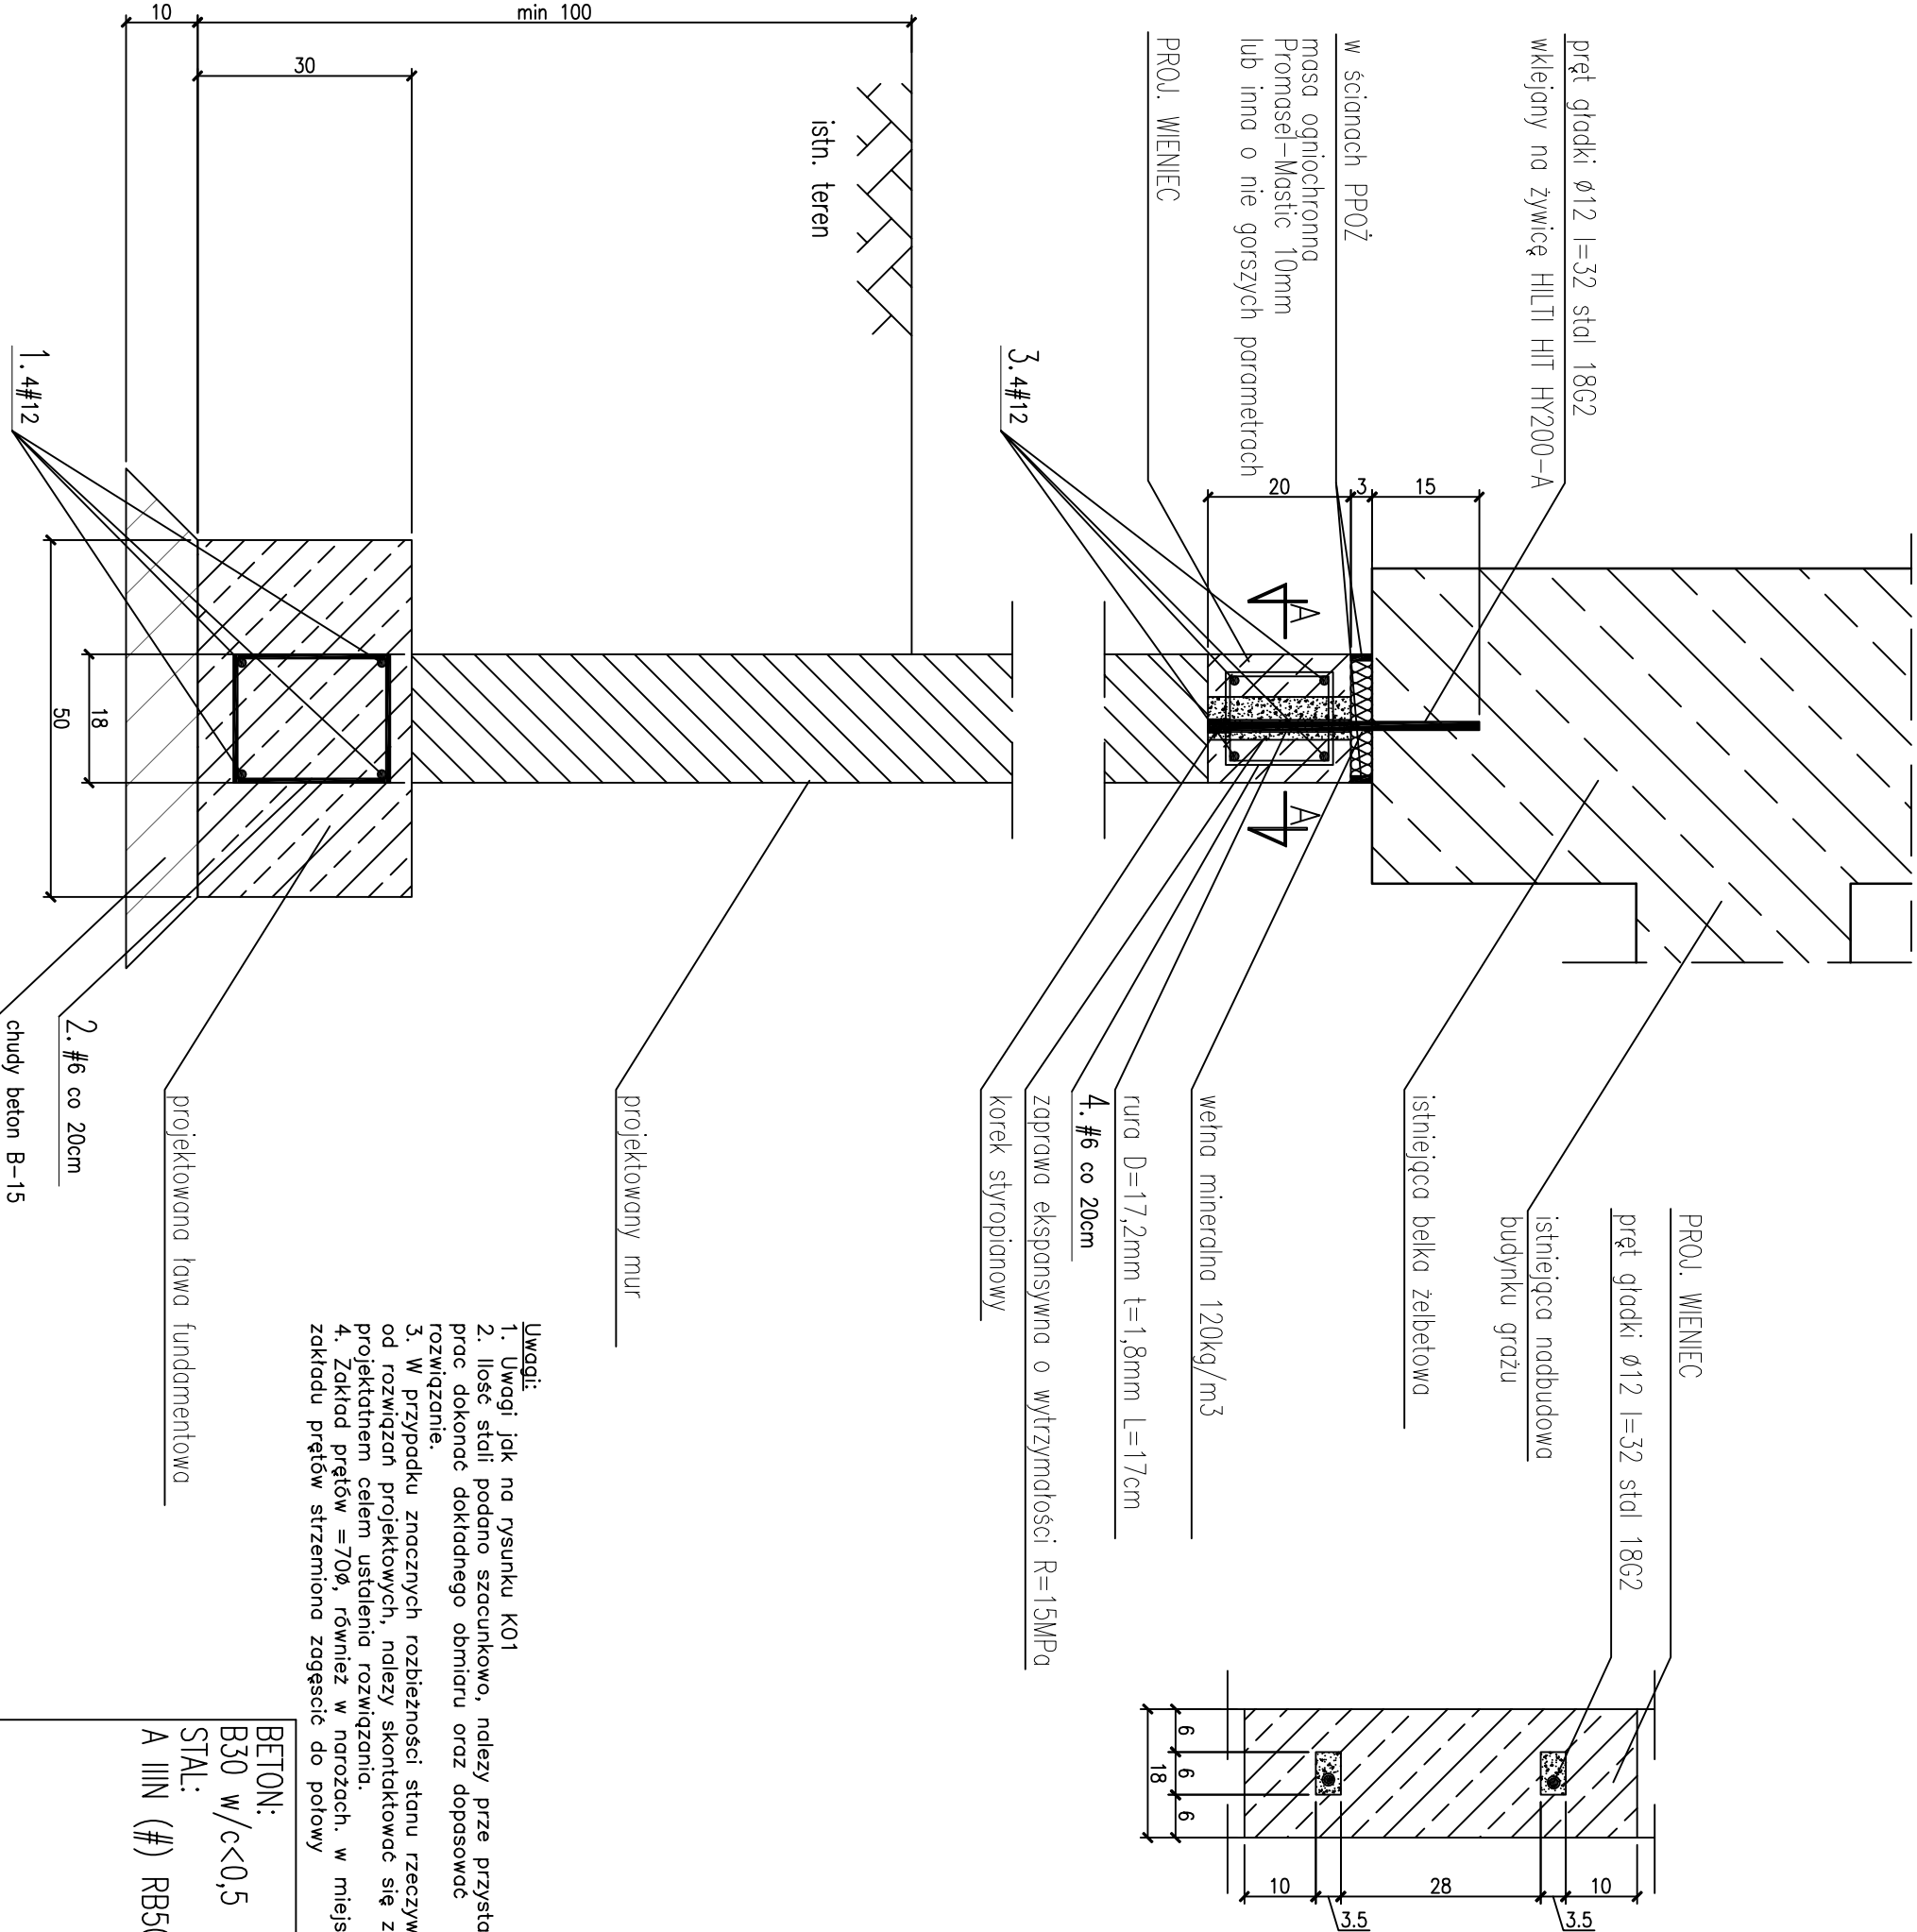

- Uwagi:**
- Uwagi jak na rysunku K01
 - Ilość stali podano szacunkowo, należy prze przystąpieniem prac dokonać dokładnego obmiaru oraz dopasować rozwiązanie.
 - W przypadku znacznych rozbieżności stanu rzeczywistego od rozwiązań projektowych, należy skontaktować się z projektantem celem ustalenia rozwiązania.
 - Zakład prętów =70Ø, również w narożach. w miejscu zakładu prętów strzemiona zagęścić do połowy

BETON: B30 w/c<0,5		INWESTOR	
STAL: A IIIIN (#) RB500W		KOMENDA WOJEWÓDZKA POLICJI W GDAŃSKU	
NAZWA PROJEKTU PROJEKT PRZEBUDOWY POMIESZCZEN W BUDYNKU KOMENDY MIEJSKIEJ POLICJI W GDAŃSKU PRZY UL. NOWE OGRODY 27		UL. OKOPOWA 15	
		80-819 GDAŃSK	
PROJEKTOWANA ŚCIANA		SKALA	
BRANŻA		DATA	
PROJEKT		1:10	
mgr inż. PAWEŁ SZAWŁOWSKI		2012.12	
OPRACOWANIE		PROJEKT	
PMO/0129/POCK08		K 09	
SPRACZUJĄCY		...	