


Zabezpieczenie narożników
w otworach drzwiowych


SKALA 1:10

NADPROŻA WYKONAC ZGODNIE Z RYSUNKAMI NADPROŻY

"PODUSZKA" BETONOWA

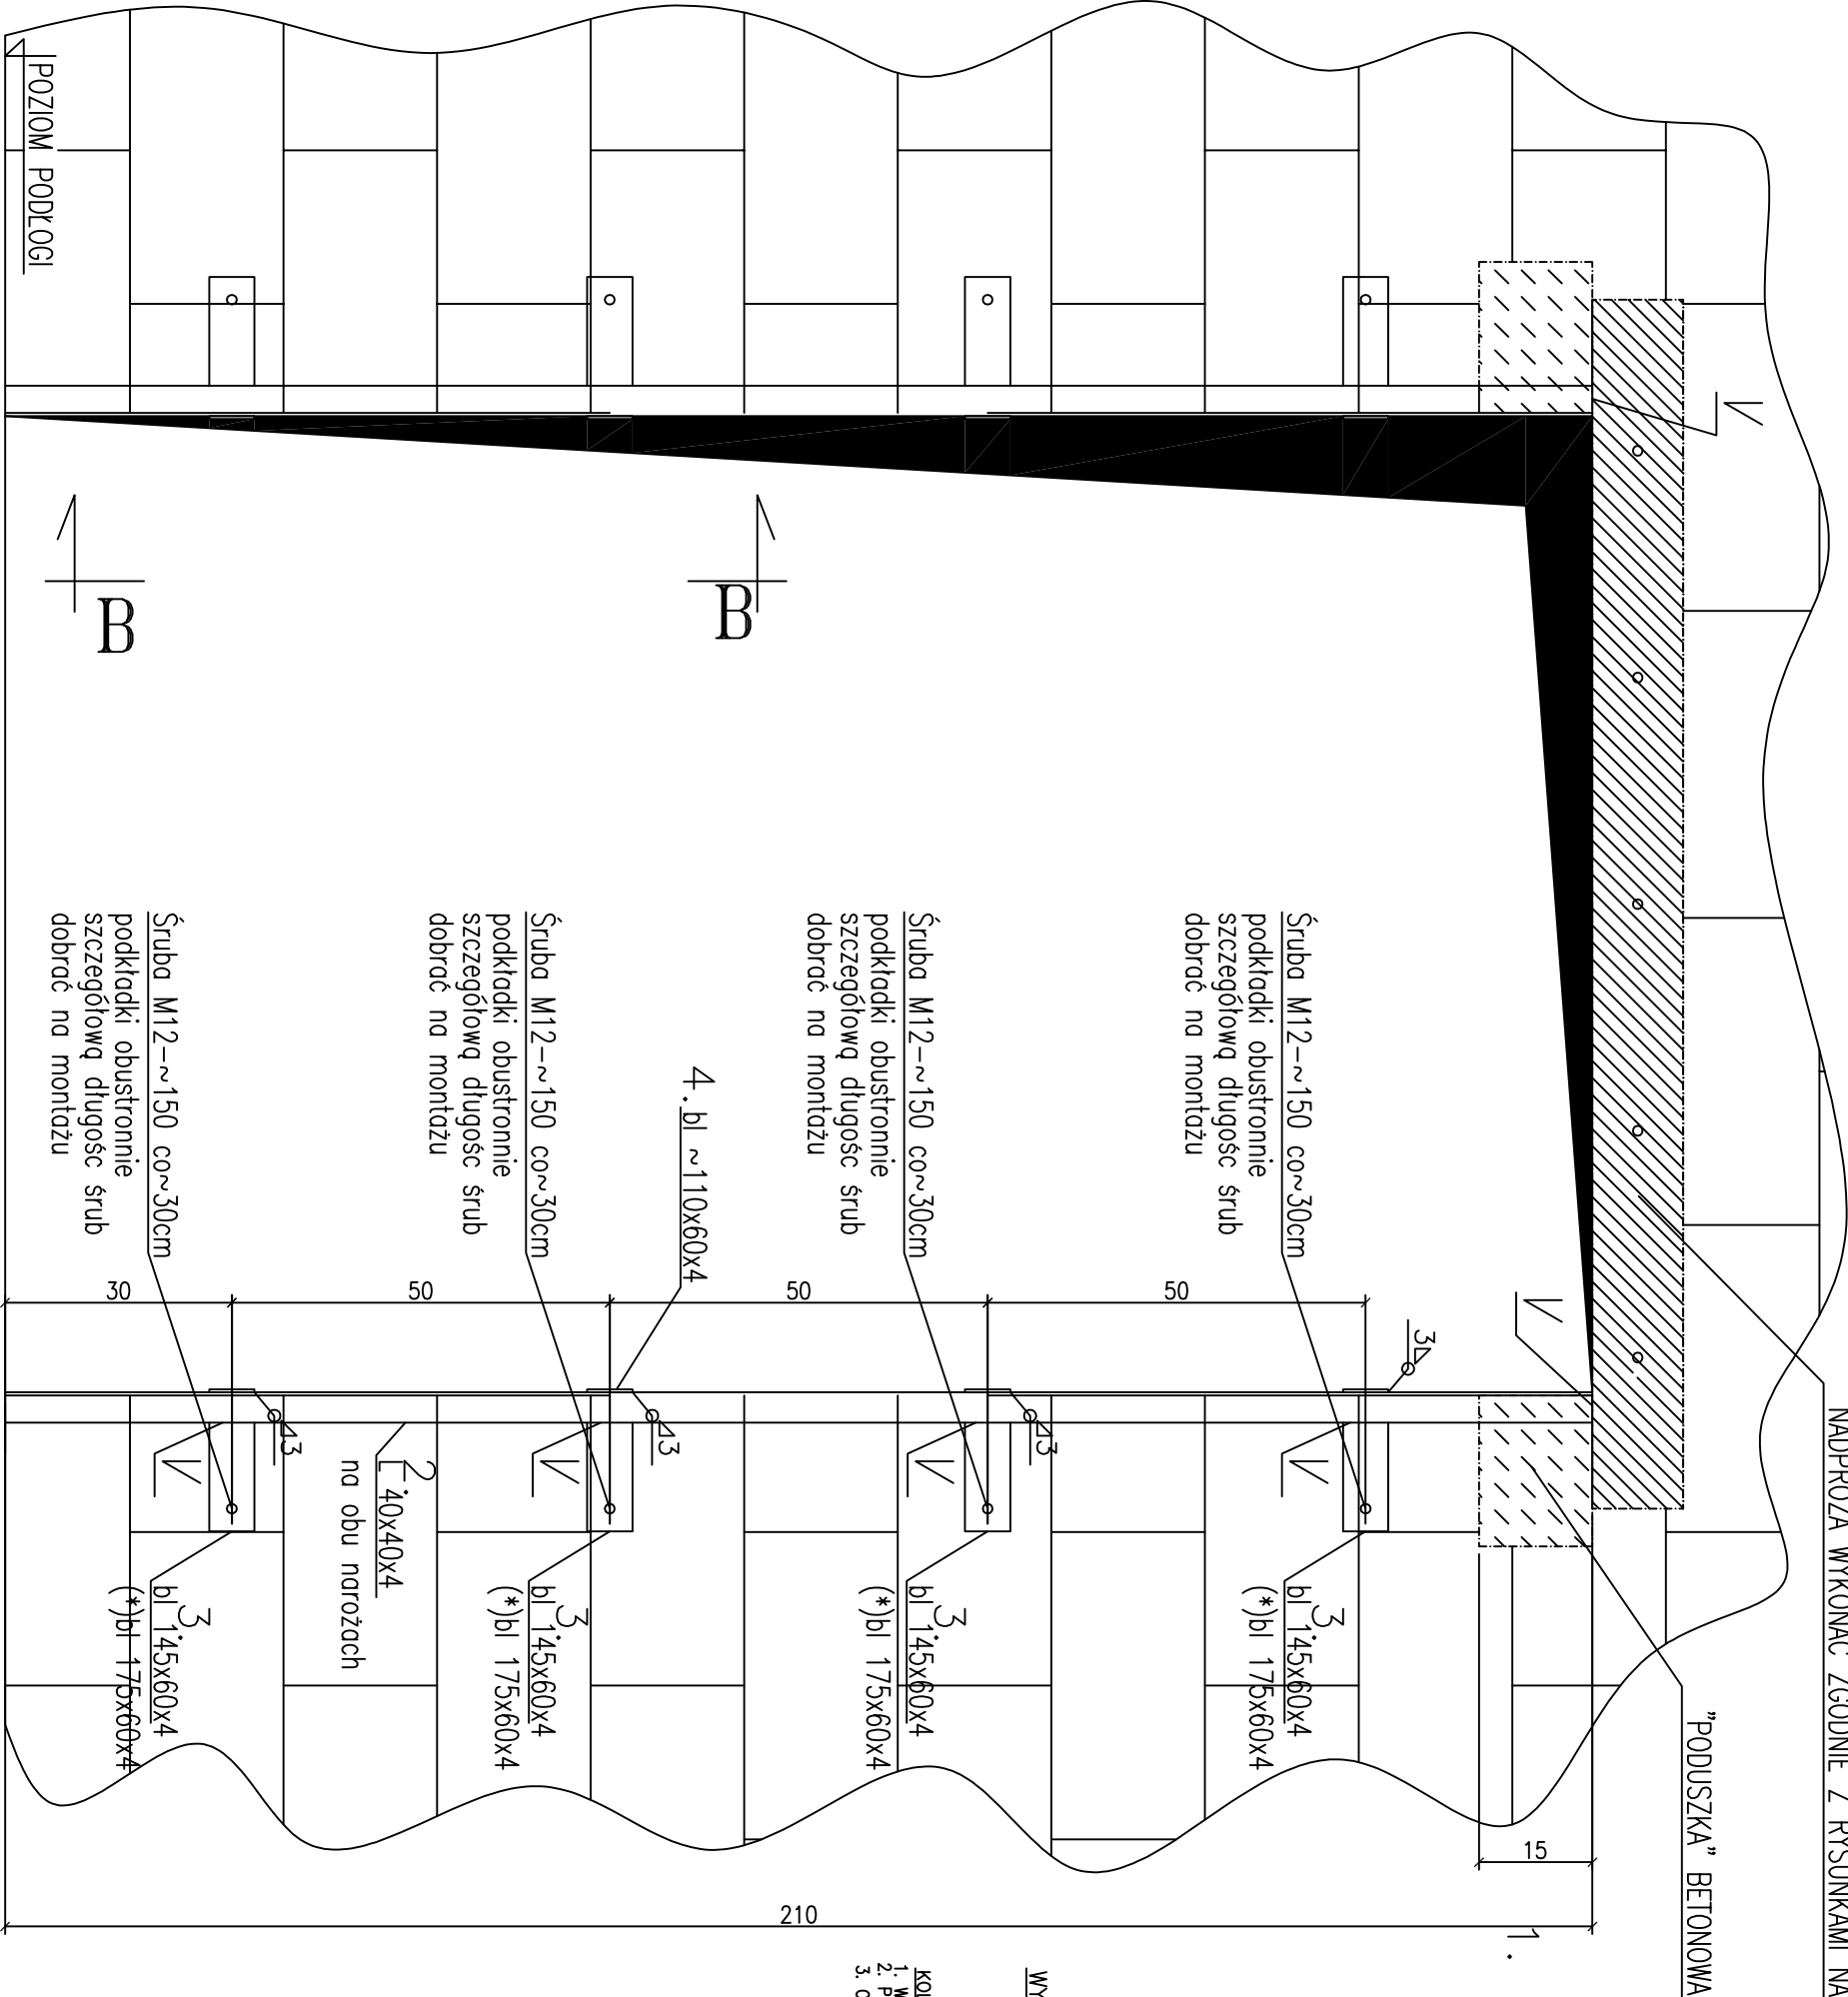

B-B
skala 1:10

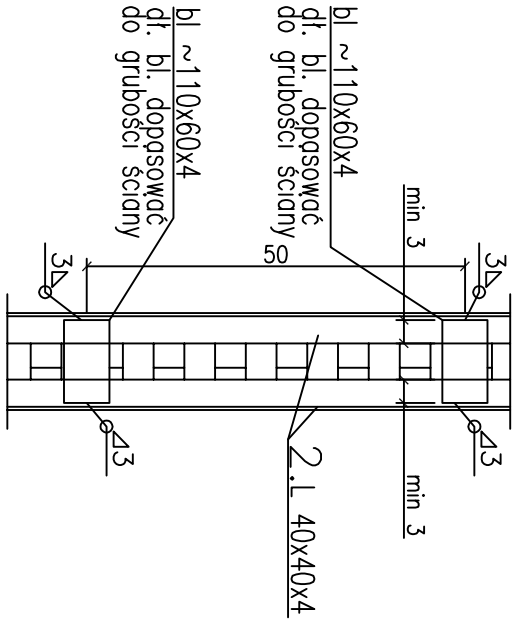

WYMIARY PODANO W [mm]

- KOLEIŃNOŚĆ WYKONYWANIA ROBÓT
1. Wykonać otwór zgodnie z rysunkami nadproży
 2. Po wykonaniu otworu zabezpieczyć krawędzie ściany kornownikami wg rysunku
 3. Ostateczne wymiary elementów dopasować na budowie do danego typu otworu

B1
architekci

Ułogowa 20/1
80-237 Gdańsk
tel:(58) 710 20 21

UWAGA:
WSZYSTKIE WYMIARY PODANE NA RYSUNKU NALEŻY BEZWZGLĘDNI
KAZDORAZOWO, PRZED ROZPOCZĘCIEM PRAC SPRAWDZIĆ NA MIEJSCU
BUDOWY I W PRZYPADKU RÓŻNIC LUB ZMIAN WYNIKAJĄCYCH Z WYMOGÓW
TECHNOLOGII DOSTAWCY - SKONTAKTOWAĆ SIĘ Z PROJEKTANTAMI

INWESTOR	KOMENDA WOJEWÓDZKA POLICJI W GDAŃSKU	
	UL. OKOPOWA 15 80-819 GDAŃSK	

NAZWA PROJEKTU	
PROJEKT PRZEBUDOWY POMIESZCZEN W BUDYNKU KOMENDY MIEJSKIEJ POLICJI W GDAŃSKU PRZY UL. NOWE OGRODY 27	

		BRANŻA	
Zabezpieczenie narożników w otworach drzwiowych		KONSTR.	
		SKALA	DATA
		1:10	2012.12

PROJEKT	NR UPR.	PODPS.	K17
mgr inż. PAWEŁ SZAWŁOWSKI	POWO129P.OOK09		
OPRACOWANIE			

SPRAWDZAJĄCY			
...		...	

K 17