


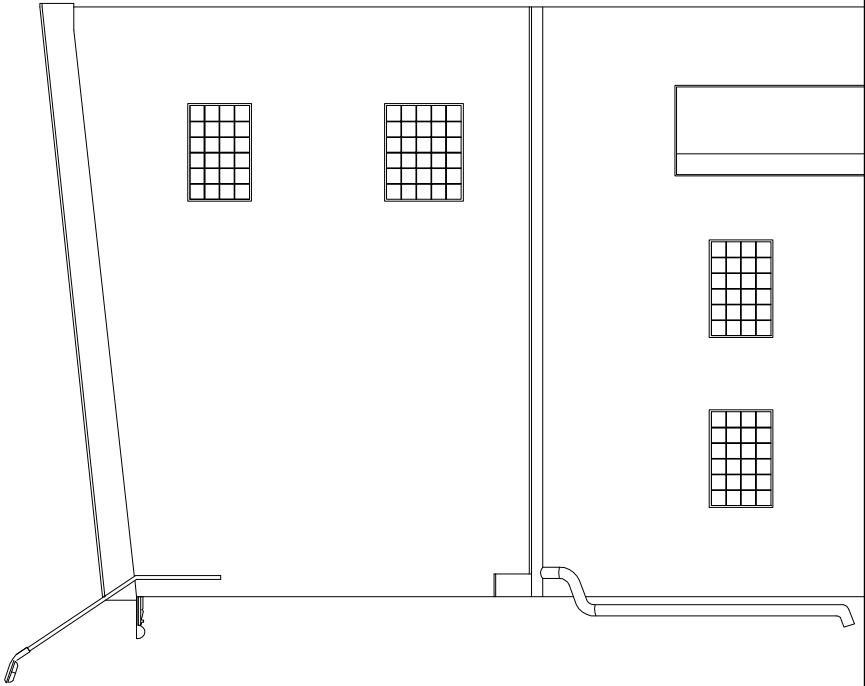

ELEWACJA WSCHODNIA
SKALA 1:100



ELEWACJA PÓŁNOCNA
SKALA 1:100

B1

architekci

Uchłaga 20/1
80-237 Gdańsk
tel.(58) 710 20 21

UWAGA:
WSZYSTKIE WYMIARY PODANE NA RYSUNKU NALEŻY BEZWZGLĘDNIE
KĄŻDORAŻOWO, PRZED ROZPOCZĘCIEM PRAC SPRAWDZIĆ NA MIEJSCU
BUDOWY I W PRZYPADKU RÓŻNIC LUB ZMIAN WYNIKAJĄCYCH Z WYMOGÓW
TECHNOLOGII DOSTAWCY - SKONTAKTOWAĆ SIĘ Z PROJEKTANTAMI

INWESTOR
KOMENDA WOJEWÓDZKA POLICJI W GDAŃSKU
UL. OKOPOWA 15
80-819 GDAŃSK

NAZWA PROJEKTU
PROJEKT PRZEBUDOWY POMIESZCZEN W BUDYNKU KOMENDY MIEJSKIEJ
POLICJI W GDAŃSKU PRZY UL. NOWE OGRODY 27

SKALA	BRUZA	ARCH.	DATA
1:100			2012.12

PROJEKT	NR LPR	PODPIS
mgr inż. arch. KAROL KRZEMPEK	POKK/401/2011	
OPRACOWANIE		