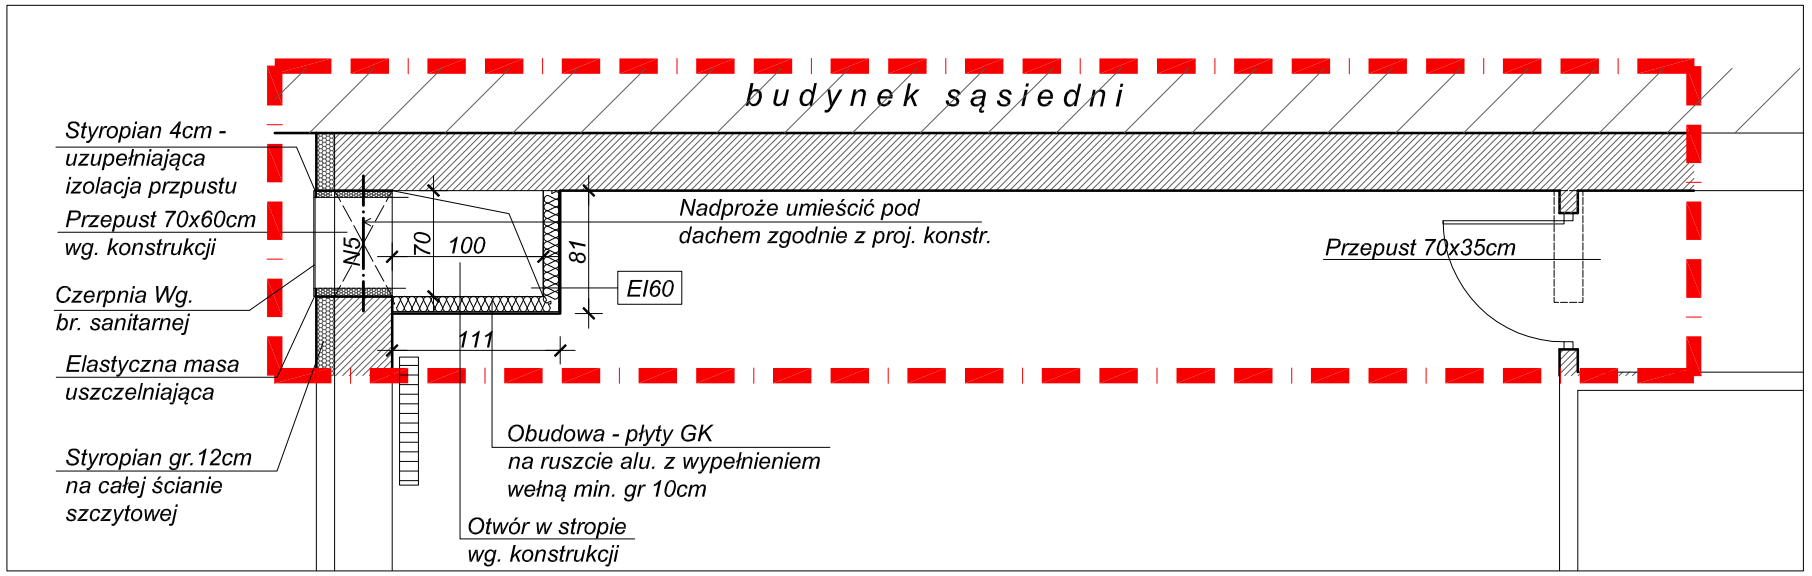

1 SKALA 1:50

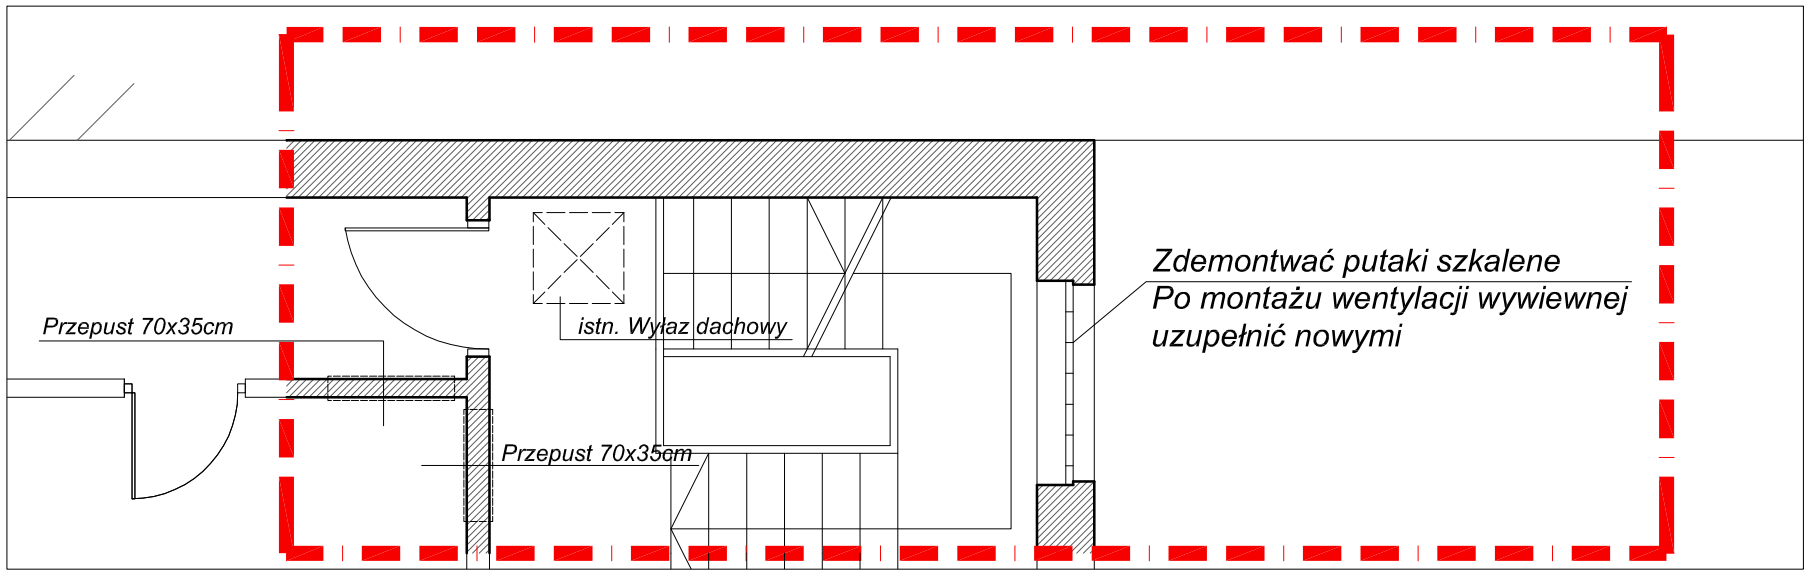

2 SKALA 1:50

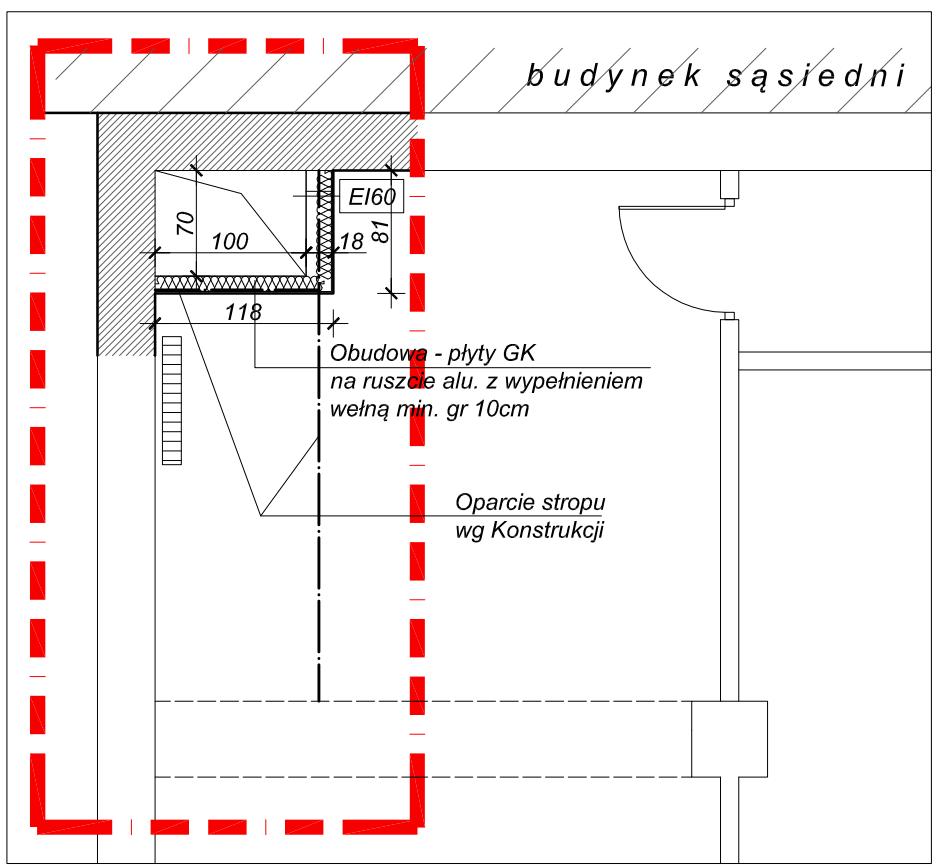

3 SKALA 1:50

LOKALIZACJA POMIESZCZEŃ W BUDYNKU - BEZ SKALI

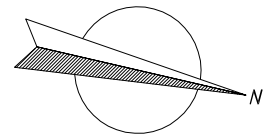

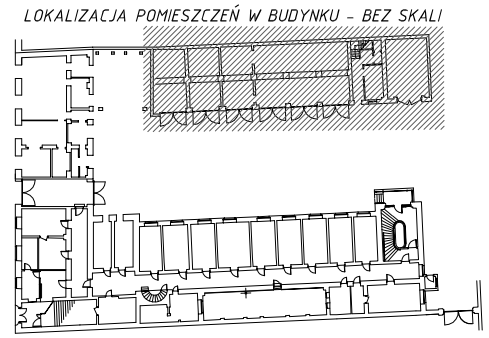

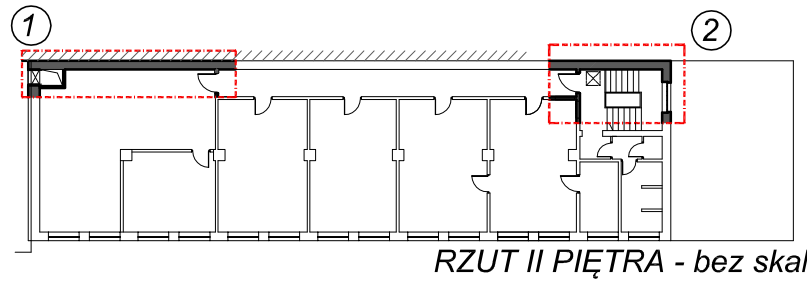

RZUT II PIĘTRA - bez skali

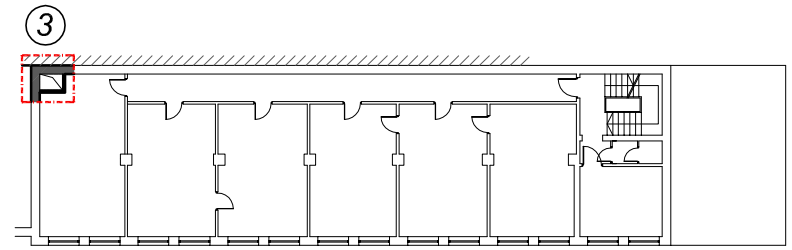

RZUT I PIĘTRA - bez skali

B1 architekci
Uphagena 20/1
80-237 Gdańsk
tel:(58) 710 20 21

UWAGA:
WSZYSTKIE WYMIARY PODANE NA RYSUNKU NALEŻY BEZWZGLĘDNIE KAŻDORAZOWO, PRZED ROZPOCZĘCIEM PRAC SPRAWDZIĆ NA MIEJSCU BUDOWY I W PRZYPADKU RÓŻNIC LUB ZMIAN WYNIKAJĄCYCH Z WYMOGÓW TECHNOLOGII DOSTAWCY - SKONTAKTOWAĆ SIĘ Z PROJEKTANTAMI

INWESTOR
KOMENDA WOJEWÓDZKA POLICJI W GDAŃSKU
UL. OKOPOWA 15
80-819 GDAŃSK

NAZWA PROJEKTU
PROJEKT PRZEBUDOWY POMIESZCZEŃ W BUDYNKU KOMENDY MIEJSKIEJ POLICJI W GDAŃSKU PRZY UL. NOWE OGRODY 27

NAZWA RYSUNKU	BRANŻA	SKALA	DATA
LOKALIZACJA PRZEPUSTÓW W STROPIE BUDYNKU ADM.-GOSP.	ARCH.	1:100	2012.12

PROJEKT	NR UPR.	PODPIS
mgr inż. arch. KAROL KRZEMPEK	PO/KK/401/2011	
OPRACOWANIE		

09