PRZEKRÓJ 1-1

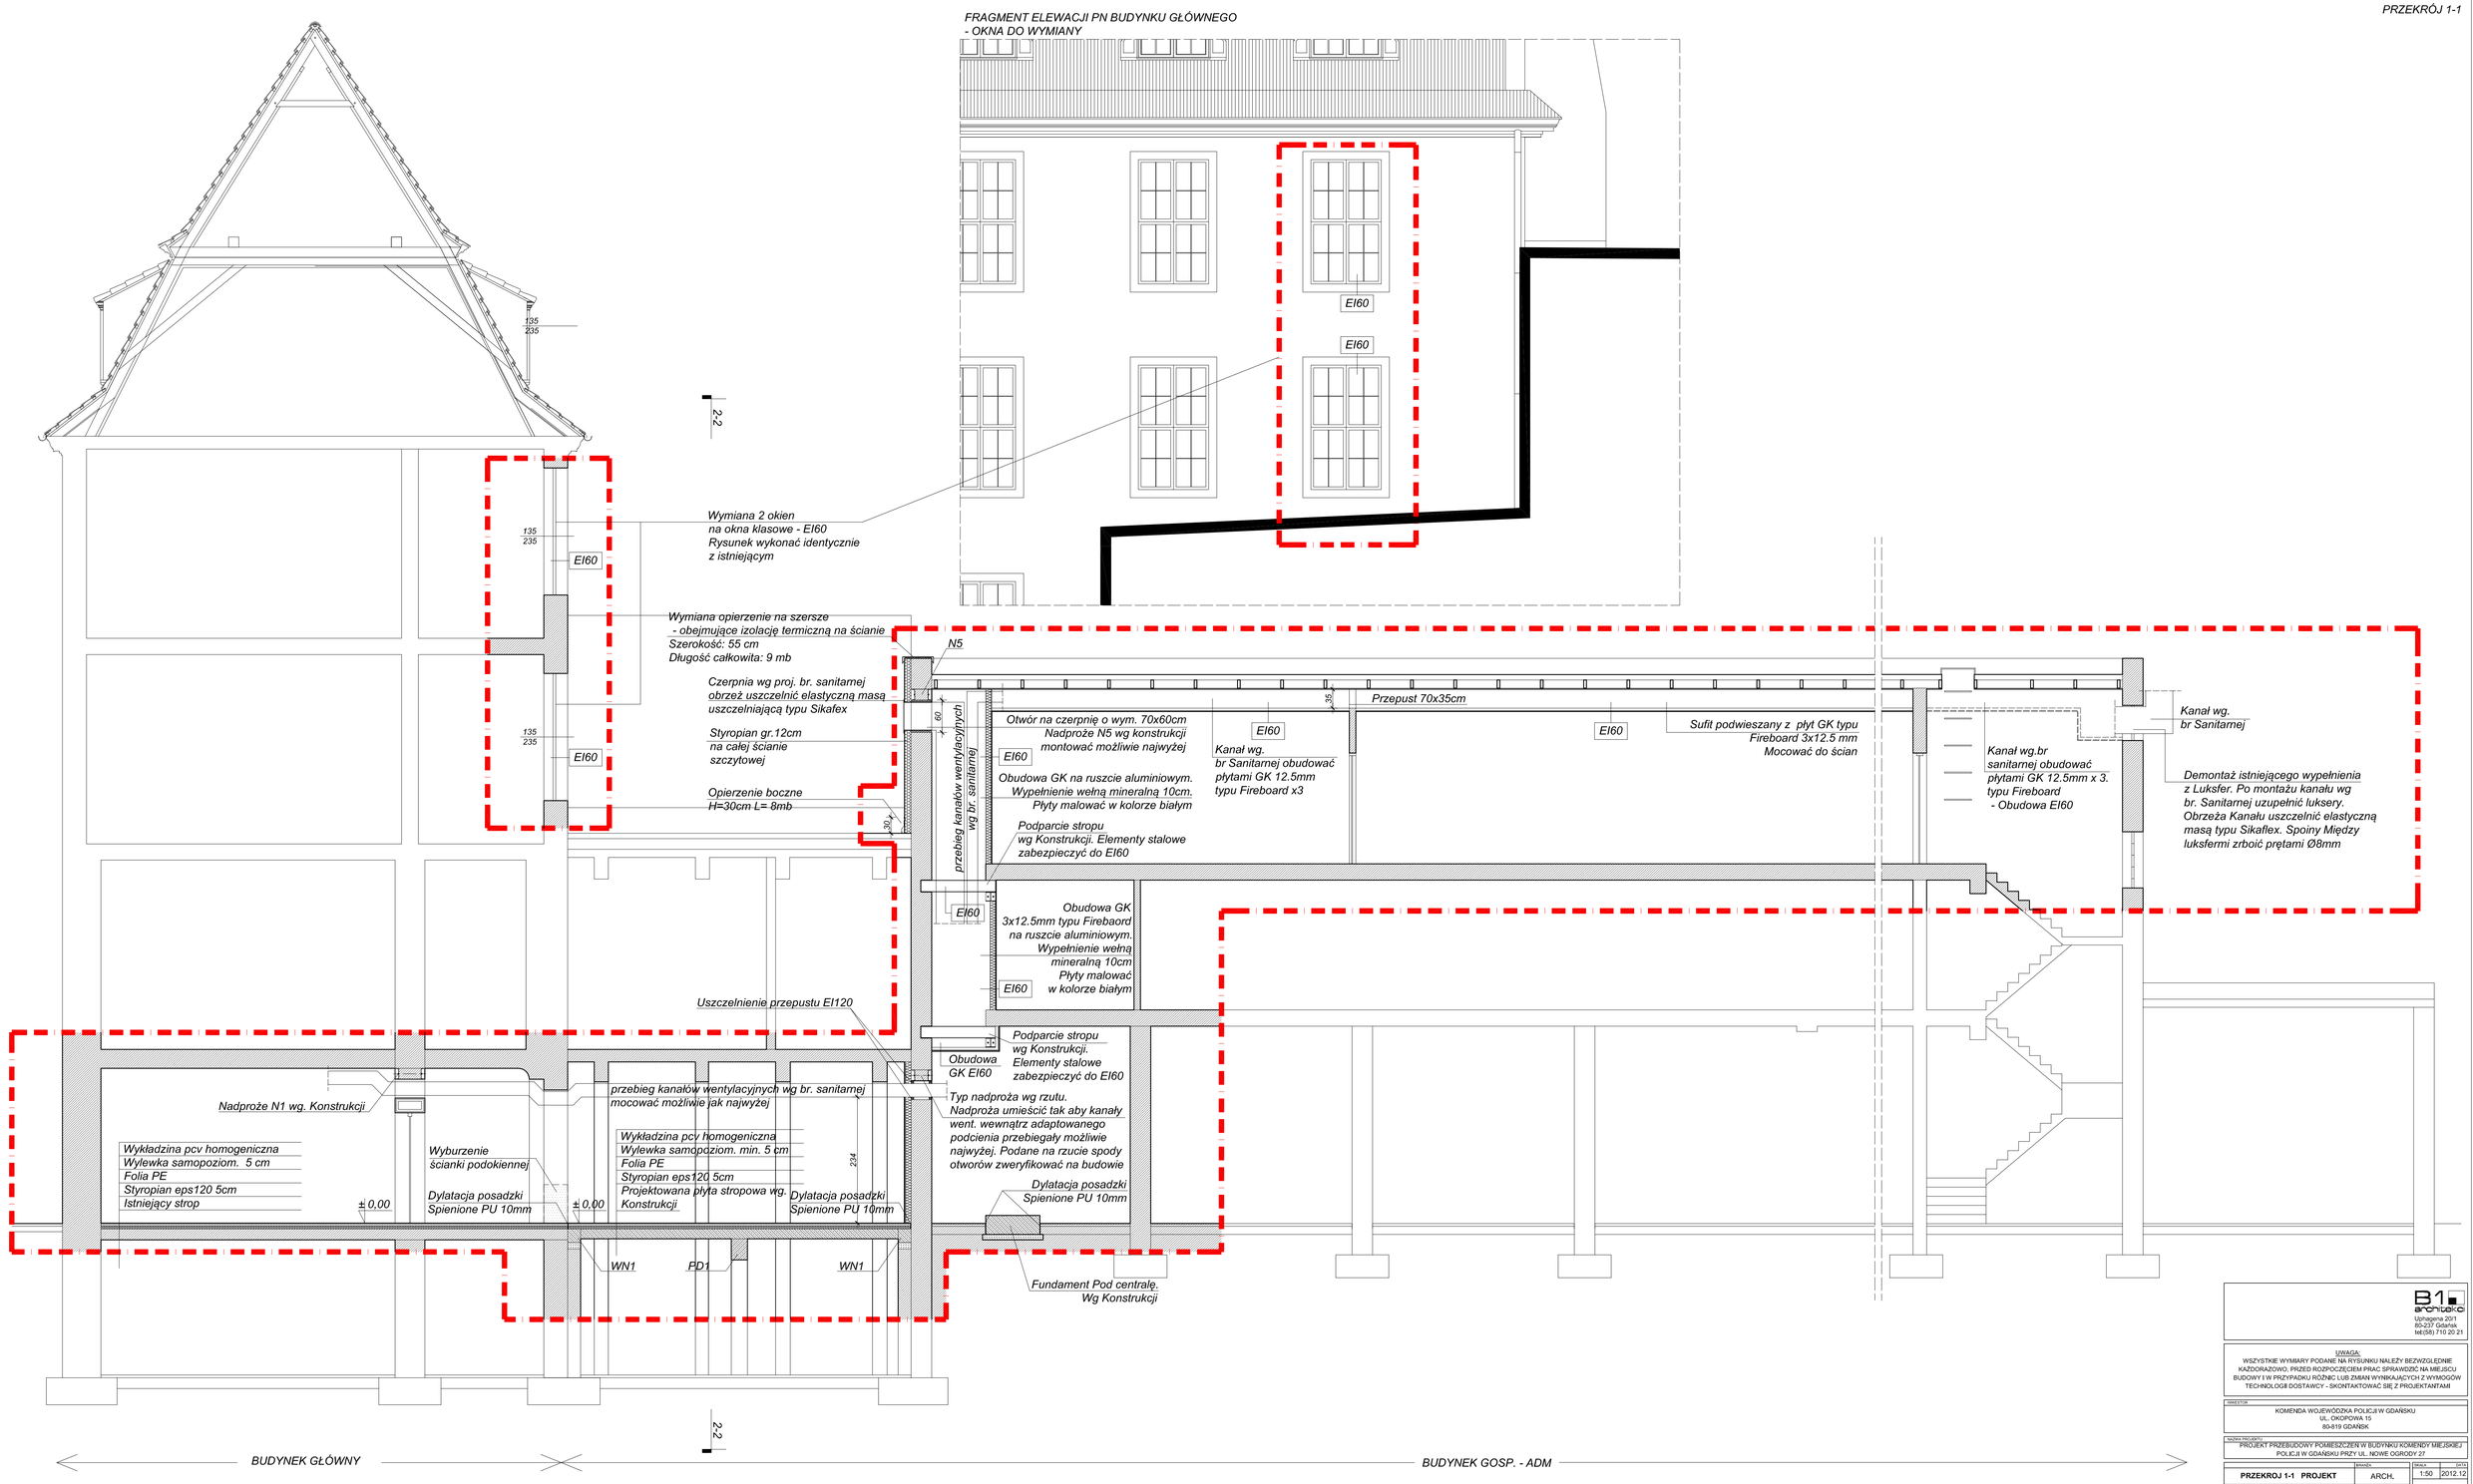

B1 architekci
Uphagena 20/1
80-237 Gdańsk
tel:(58) 710 20 21

UWAGA:
WSZYSTKIE WYMIARY PODANE NA RYSUNKU NALEŻY BEZWZGLĘDNIE KAŻDORAZOWO, PRZED ROZPOCZĘCIEM PRAC SPRAWDZIĆ NA MIEJSCU BUDOWY I W PRZYPADKU RÓŻNIC LUB ZMIAN WYNIKAJĄCYCH Z WYMOGÓW TECHNOLOGII DOSTAWCY - SKONTAKTOWAĆ SIĘ Z PROJEKTANTAMI

INWESTOR
KOMENDA WOJEWÓDZKA POLICJI W GDAŃSKU
UL. OKOPOWA 15
80-819 GDAŃSK

NAZWA PROJEKTU
PROJEKT PRZEBUDOWY POMIESZCZEŃ W BUDYNKU KOMENDY MIEJSKIEJ POLICJI W GDAŃSKU PRZY UL. NOWE OGRODY 27

PRZEKROJ 1-1 PROJEKT	ARCH.	SKALA 1:50	DATA 2012.12
PROJEKT mgr inż. arch. KAROL KRZEMPEK	NR UPR. PO/KK/401/2011		
OPRACOWANIE			

10