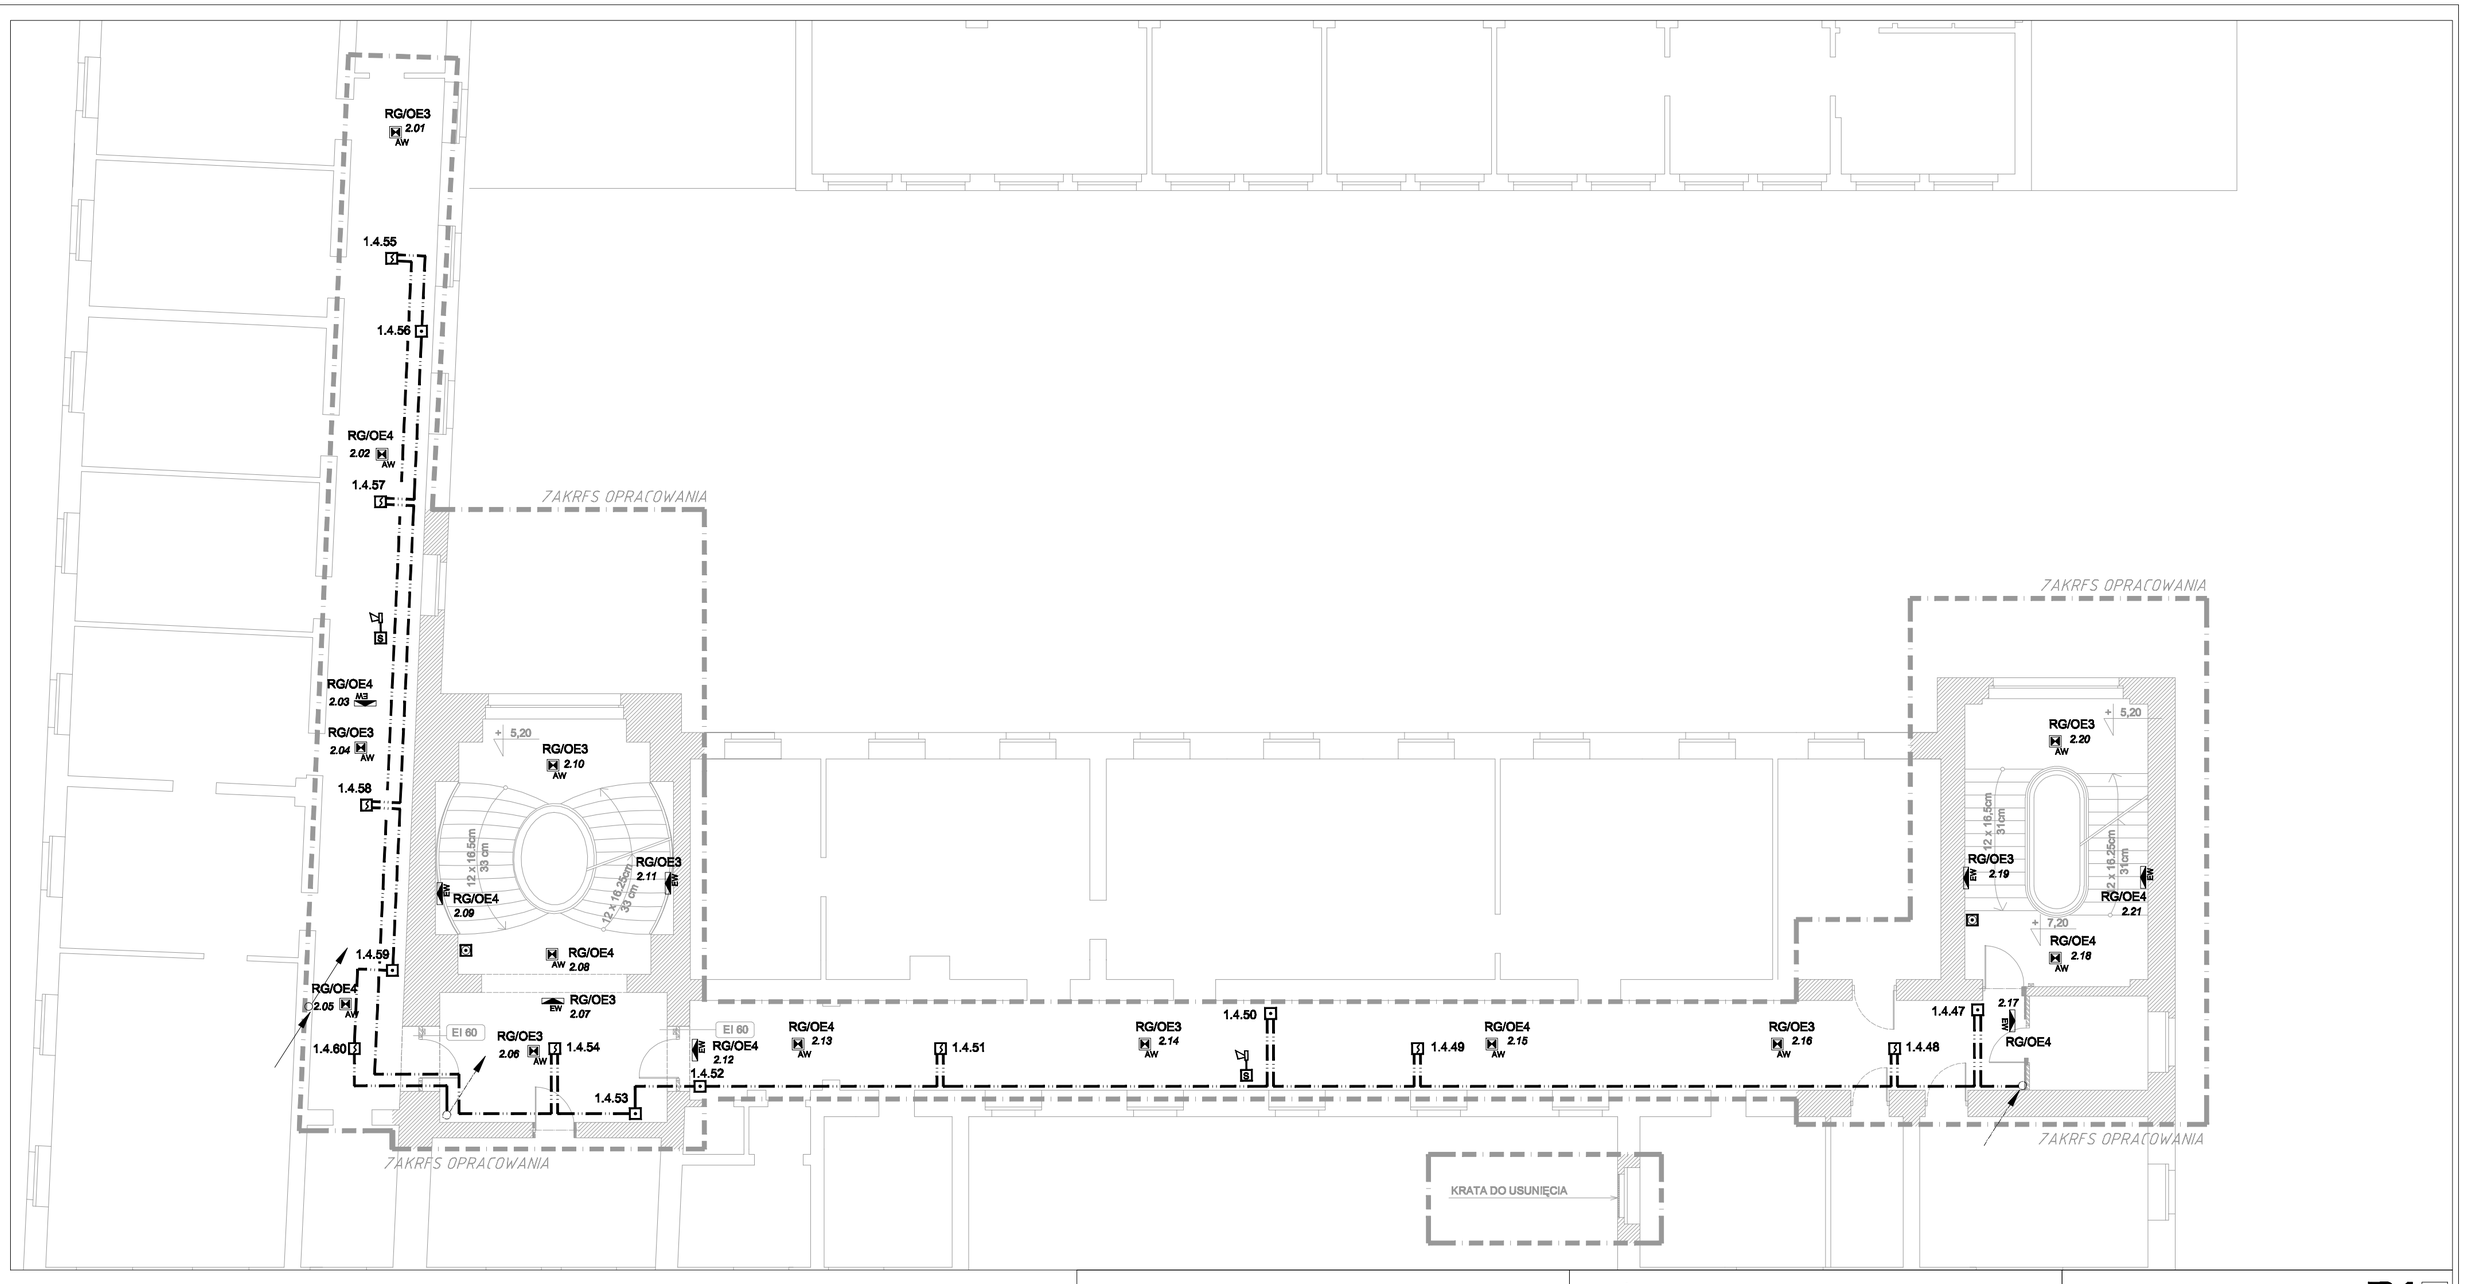

LEGENDA:

- **Ręczny ostrzegacz pożarowy**
- Optyczna czujka dymu
- **Optyczna czujka dymu ze wskaźnikiem zadziałania**
- **Czujka temperaturowa**
- **moduł wejścia/wyjścia**
- **centrala instalacji SAP**
- sygnalizator akustyczno-optyczny
- gniazdo wtykowe 230V IP44
- wypust elektryczny 230V, zapas kabla ok. 2m
- siłownik
- oprawa oświetleniowa przystosowana do pracy przez 1h po zaniku napięcia
- oprawa oświetleniowa przystosowana do pracy przez 2h po zaniku napięcia

B1 architekci
Budowlanych 31
80-298 Gdańsk
tel:(58) 762-30-28

UWAGA:
WSZYSTKIE WYMIARY PODANE NA RYSUNKU NALEŻY BEZWZGLĘDNIE KAŻDORAZOWO, PRZED ROZPOCZĘCIEM PRAC SPRAWDZIĆ NA MIEJSCU BUDOWY I W PRZYPADKU RÓŻNIC LUB ZMIAN WYNIKAJĄCYCH Z WYMOGÓW TECHNOLOGII DOSTAWCY - SKONTAKTOWAĆ SIĘ Z PROJEKTANTAMI

INWESTOR
KOMENDA WOJEWÓDZKA POLICJI W GDAŃSKU
UL. OKOPOWA 15
80-819 GDAŃSK

NAZWA PROJEKTU
INSTALACJA ODDYMIANIA, SSP, OŚWIETLENIA AWARYJNEGO I ZASILANIA BRAM GARAŻOWYCH

NAZWA RYSUNKU	BRANŻA	SKALA	DATA
Plan instalacji elektrycznych – poziom II piętra	ELEKTRYCZNA	1:100	2011.10

PROJEKT	NR UPR.	PODPIS
ZBIGNIEW SZYMAŃSKI	2063/GD/85	
OPRACOWANIE		
MAREK FLORIANOWICZ		

SPRAWDZAJĄCY
ANTONI PONIECKI 954/GD/82

E67/04