Symbol rozdzielnicy	RG

APARATY W TORZE GLOWNYM

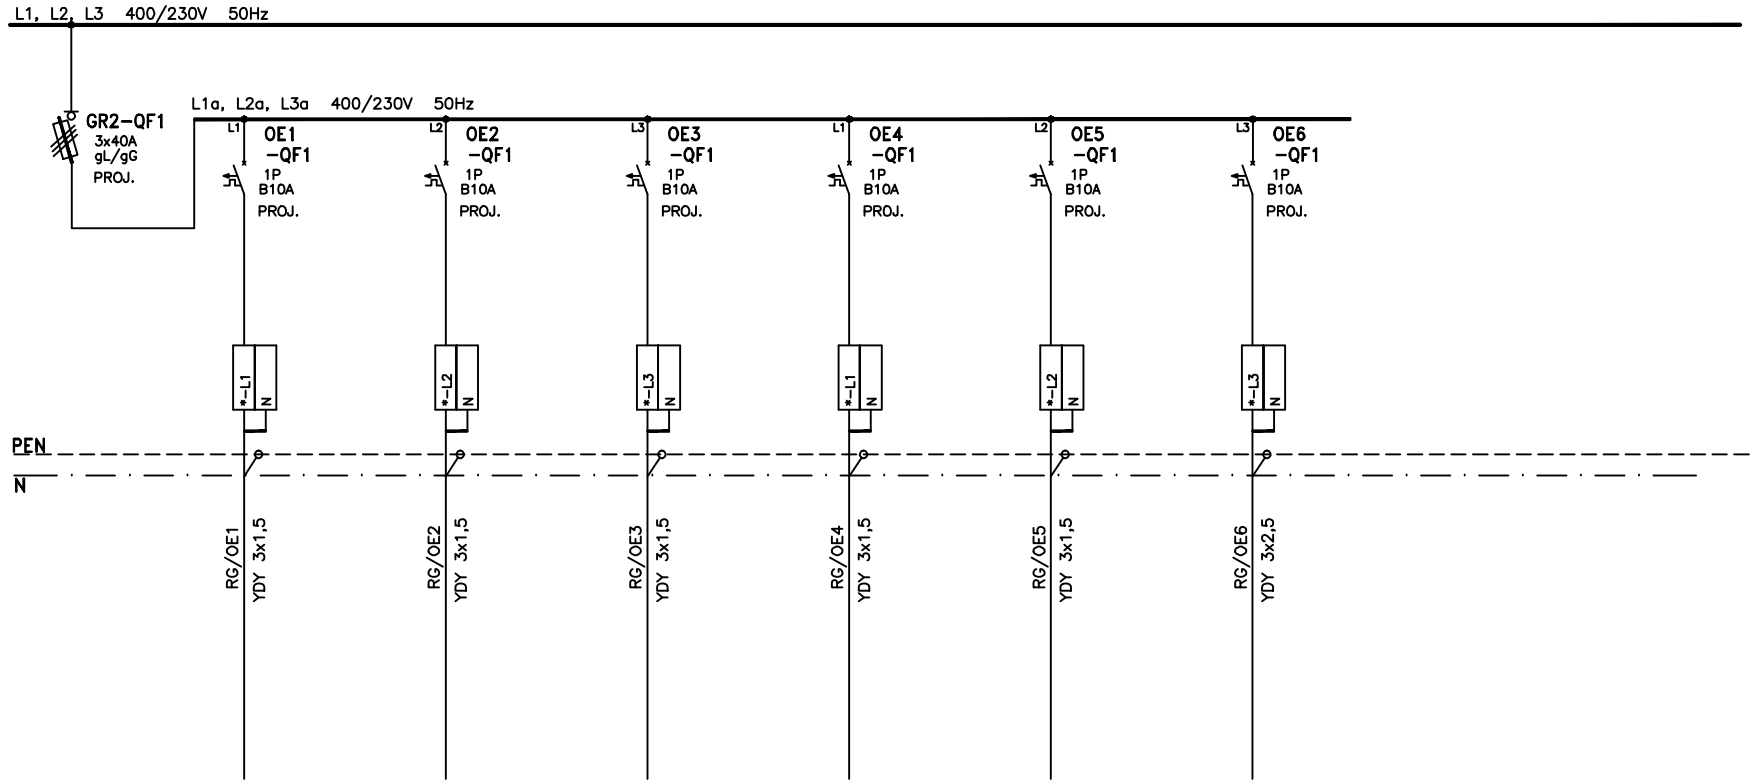

NUMER OBWODU		RG/OE1	RG/OE2	RG/OE3	RG/OE4	RG/OE5	RG/OE6	
MOC ZAINST. 3-FAZOWA [W]								
MOC ZAINST. 1-FAZOWA [W]		500	500	500	500	500	500	
NAZWA PRZEZNACZENIE OBWODU		OŚWIETLENIE AWARYJNE	OŚWIETLENIE AWARYJNE	OŚWIETLENIE AWARYJNE	OŚWIETLENIE AWARYJNE	OŚWIETLENIE AWARYJNE	OŚWIETLENIE AWARYJNE	
GRUPA FUNKCJONALNA		OE1	OE2	OE3	OE4	OE5	OE6	

B1 architekci

AUTORZY	Nr uprawnień	podpis
Zbigniew Szymański	2063/Gd/85	
Marek Florianowicz		
Antoni Poniecki	954/GD/82	

KMP W GDAŃSKU
UL. NOWE OGRODY
W GDAŃSKU

INSTALACJE ELEKTRYCZNE WEWNĘTRZNE

ROZDZIELNICA RG – SCHEMAT GŁÓWNY

REV.	DATA	STRONA	STRON
		3	3
		DATA	NR.RYSUNKU
		10.2011	E67-10