


PRZEKRÓJ D-D

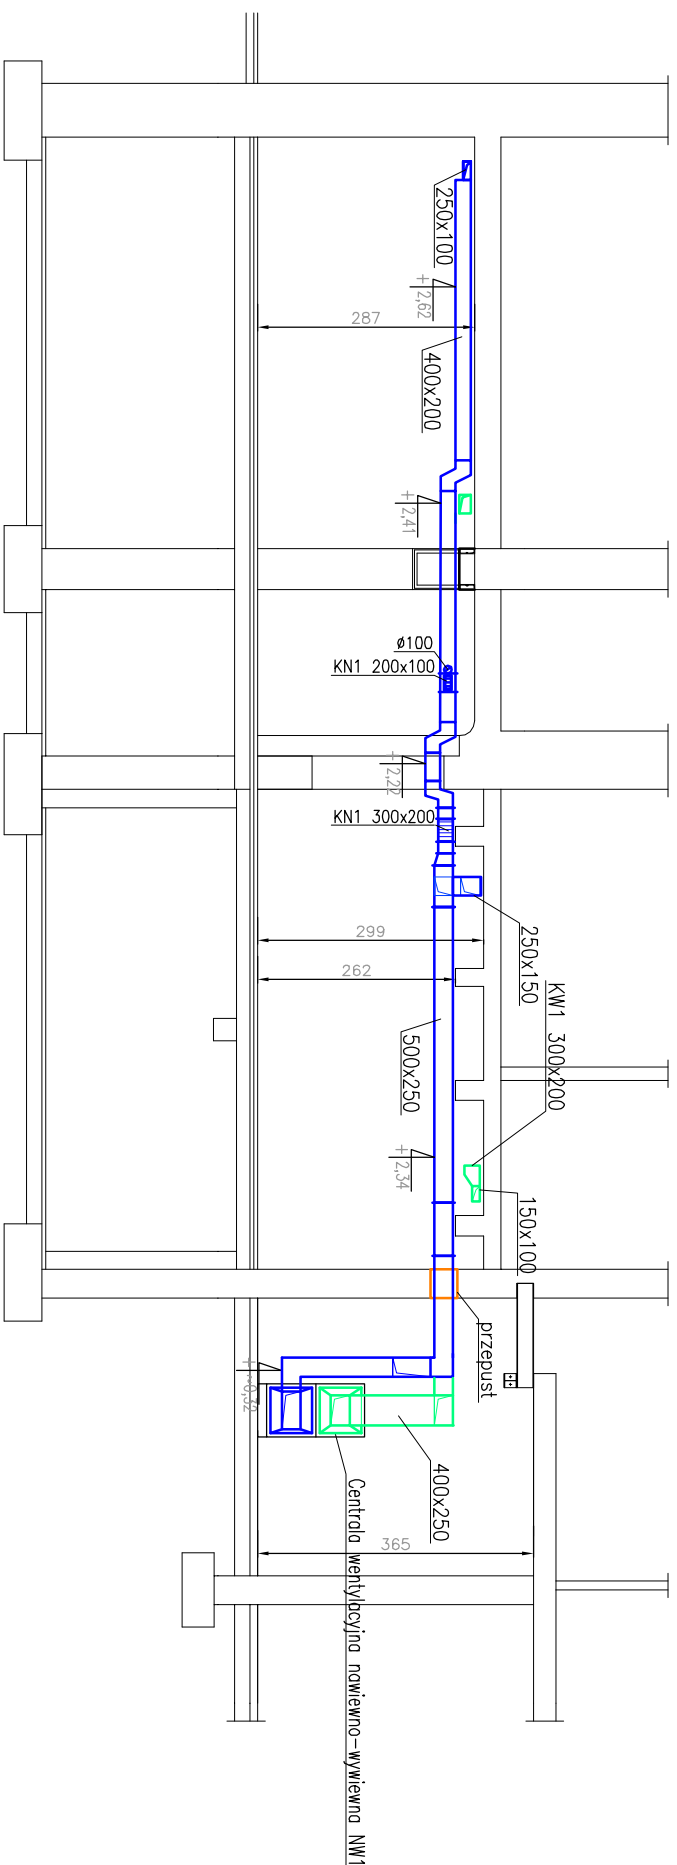

LEGENDA:	
	kanal wentylacji mechanicznej, nawiewnej, układ N1
	kanal wentylacji mechanicznej, wywiewnej, czystszej, układ W1
	kanal wentylacji mechanicznej, wywiewnej, WC, układ W2
	wymiar przewodu wentylacyjnego

MAJ PROJEKT

Pracownia projektowa - Artur Jazdzewski
tel. 0-605-255-194, tel./fax:(0)58 524-34-55
80-125 Gdańsk, ul.Kartuska 255; e-mail: biuro@majprojekt.pl

80-125 Gdańsk, ul.Kartuska 255; e-mail: biuro@majprojekt.pl

80-125 Gdańsk, ul. Kartuska 255; e-mail: biuro@majprojekt.pl

NAZWA I ADRES OBIEKTU:

Komenda Miejska Policji w Gdańsku

Gdańsk, ul. Nowe Ogrody 27

TEMAT:

**Projekt przebudowy pomieszczeń w budynku
Komendy Miejskiej Policji w Gdańsku**

Wentylacja-przekrój D

SKALA: 4:40

AUTOR:

mar inż. Artur Jażdżewski	
---------------------------	--

NR RYS.:

OPRACOWAL

mgr inż. Paweł Buczek

SPRAWDZAJĄCY:

mar inż. Piotr Richter

DATA:

upl. POM/0140/P005/04	12:20
-----------------------	-------