


Pomieszczenie techniczne z centralą wentylacyjną

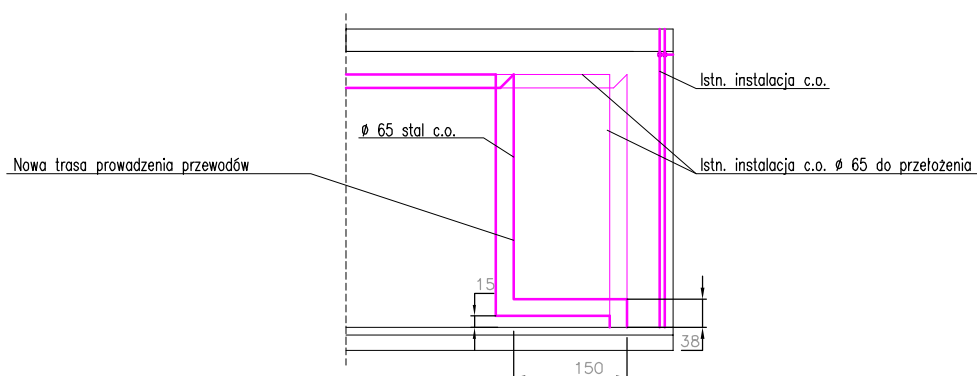

LEGENDA:		
	przewód c.o.	
	istniejący przewód c.o. do przełożenia	
<b>MAJ PROJEKT</b> Pracownia projektowa - Artur Jażdżewski tel. 0-605-255-194, tel./fax:(058) 524-34-55 80-125 Gdańsk, ul.Kartuska 255; e-mail: biuro@majprojekt.pl		
NAZWA I ADRES OBIEKTU: Komenda Miejska Policji w Gdańsku Gdańsk, ul. Nowe Ogrody 27		
TEMAT: Projekt przebudowy pomieszczeń w budynku Komendy Miejskiej Policji w Gdańsku		
RYSUNEK:	Szczegół przełożenia instalacji c.o.	SKALA: 1:100
AUTOR:	mgr inż. Artur Jażdżewski upr. POM/0017/POOS/03	NR RYS.: 8
OPRACOWAŁ:	mgr inż. Paweł Buczek	
SPRAWDZAJĄCY:	mgr inż. Piotr Richter upr. POM/0140/POOS/04	DATA: 12.2012