


Edytor
Telefon
faks
e-Mail

Korytarz_PŁ / Wyniki jednoarkuszowe

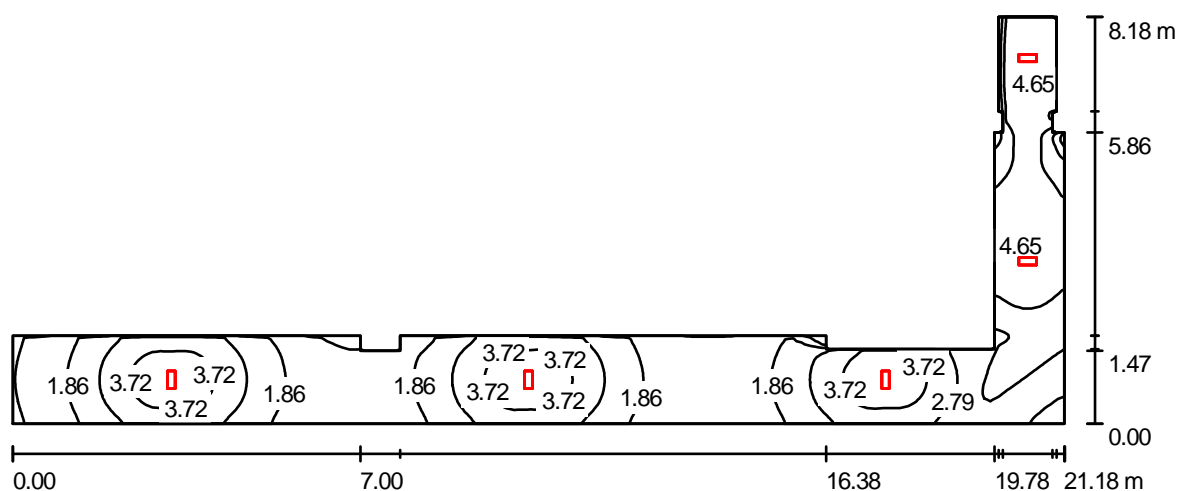

Wysokość pomieszczenia: 2.400 m, Wysokość montażu: 2.400 m,
Współczynnik konserwacji: 0.67

Wartości Lux, Skala 1:152

Powierzchnia	ρ [%]	E_m [lx]	E_{min} [lx]	E_{max} [lx]	E_{min} / E_m
Płaszczyzna pracy	/	2.78	0.11	4.75	0.040
Podłoga	0	2.75	0.11	4.68	0.041
Sufit	0	0.01	0.00	0.02	0.021
Ściany (20)	0	2.01	0.00	19	/

Płaszczyzna pracy:

Wysokość: 0.020 m
Siatka: 128 x 128 Punkty
Margines: 0.000 m

Wykaz opraw

Nr.	Ilość	Etykieta (Czynnik korekcyjny)	Φ [lm]	P [W]
1	5	Cooper Menvier Univel Ltd. Cooper Univel O-S24.Ulm (Typ 1)* (1.000)	330	24.0

*Zmienione dane techniczne

W sumie: 1650 120.0

Specyfikacja mocy przyłączeniowej: $2.68 \text{ W/m}^2 = 96.63 \text{ W/m}^2/100 \text{ lx}$ (Powierzchnia podstawowa: 44.71 m^2)