


SCHEMAT INSTALACJI OŚWIETLENIA EWAKUACYJNEGO
część 1

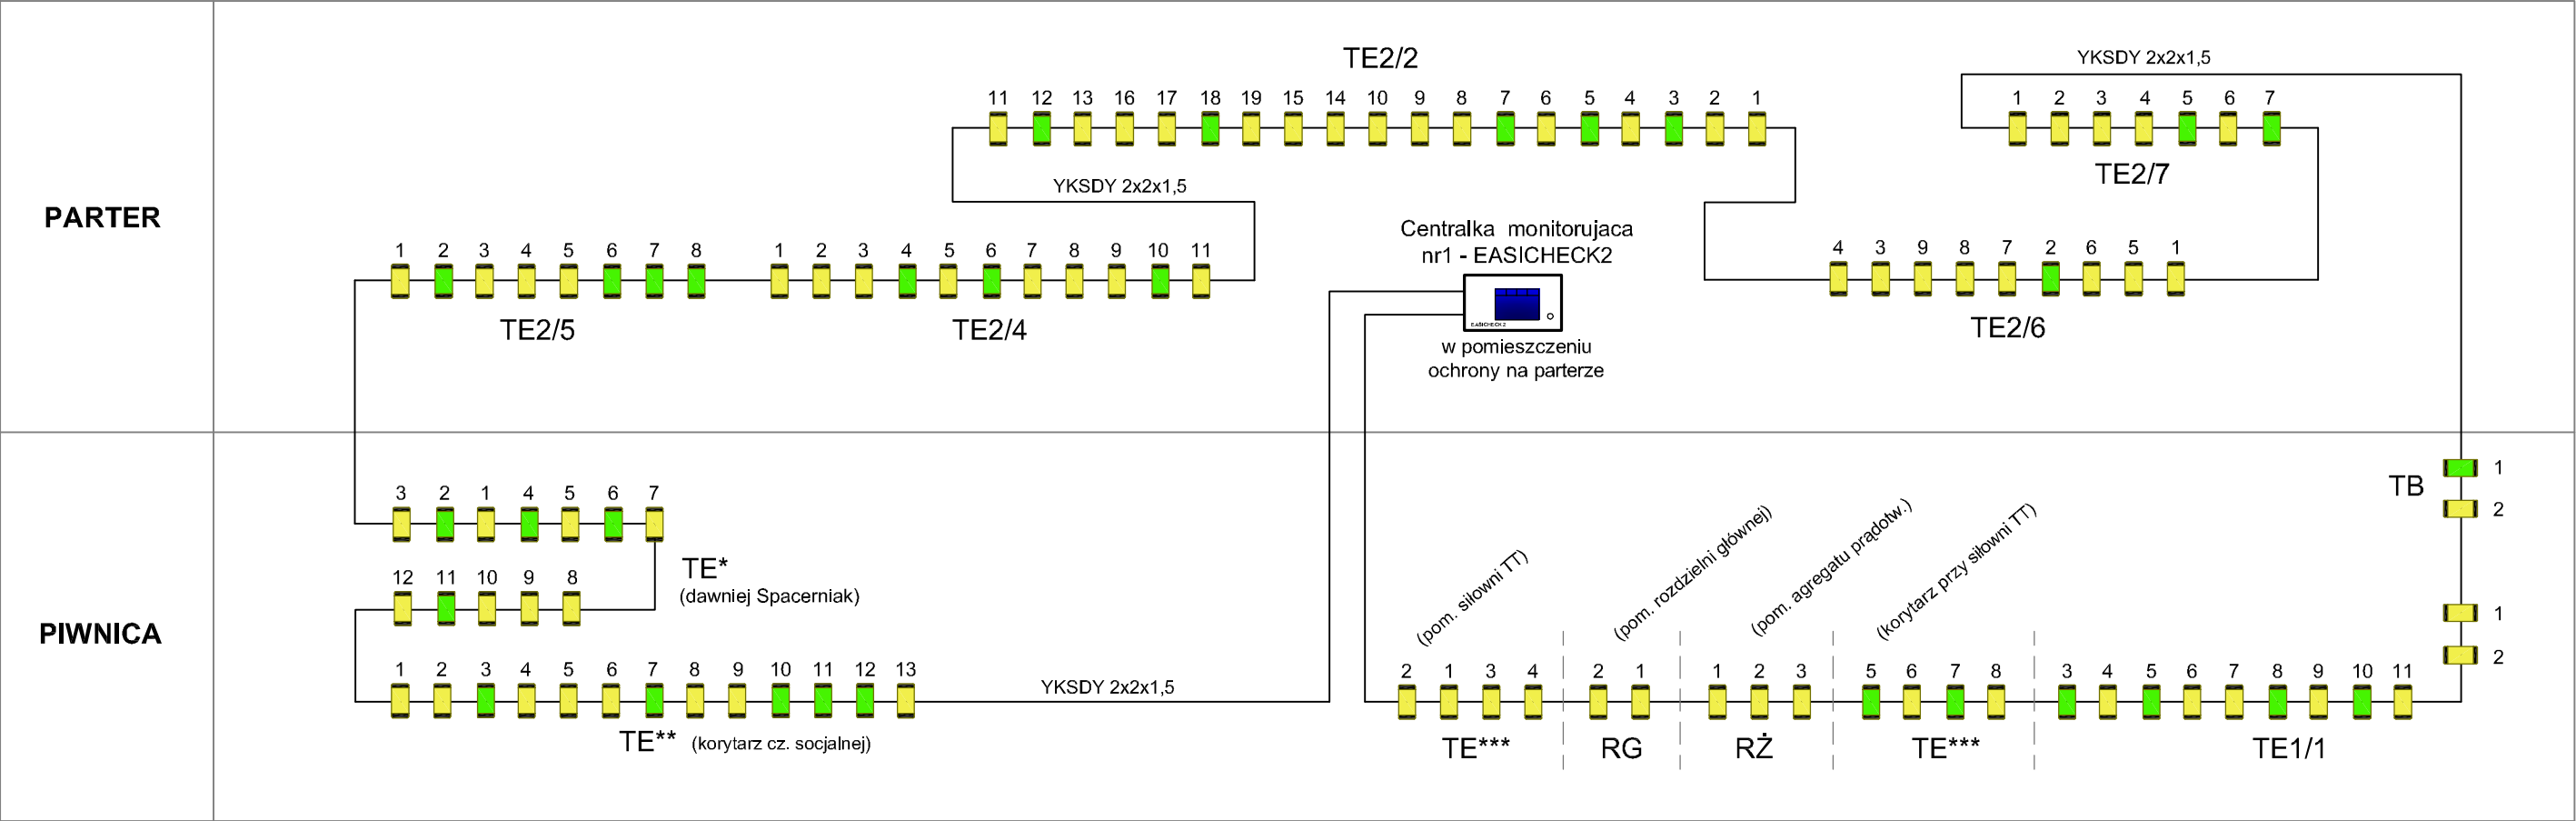

OZNACZENIA:

- światłótkowa oprawa oświetlenia awaryjnego SIRIOS 24W (wewn. i zewn.) przystosowana do współpracy z centralą monitorującą EasiCheck II
- światłótkowa oprawa kierunkowa oświetlenia awaryjnego SIRIOS 8W przystosowana do współpracy z centralą monitorującą EasiCheck II

TE2/4 nazwa rozdzielnicy z której są zasilane oprawy napięciem 230V; 50Hz

UWAGI:

- Kabelek diagnostyczny (komunikacyjny) typu YKSDY 2x2x1,5 jest podłączany do opraw tworząc pętlę. Wskazane w projekcie miejsca przejść pionowych w budynku Wykonawca może zmienić z powodów technicznych. Wolno zastosować inny niskonapięciowy przewód 2 parowy o przekroju 1,5mm².
- Numerы (adresy) opraw zostaną nadane oprawom przez centralkę podczas uruchamiania systemu - na podstawie odczytania ich numerów fabrycznych. Oznaczenia opraw przyjęte w projekcie służą podłączeniu zasilania opraw do tablic elektr. a tutaj zlokalizowaniu połączeń. Są niezależne od oznaczeń używanych przez Centralkę monitorującą. Wykonawca po otrzymaniu od Serwisu dystrybutora tych numerów, powinien nanieść je na plany instalacji i na niniejszy schemat.
- Wolno zastosować inny system: urządzenia i oprawy oświetleniowe o tych samych lub lepszych parametrach technicznych (patrz opis techniczny).

MB STUDIO ARCHITEKTURY Małej Bocheński ul. Bażyńskiego 3/3 80-309 Gdańsk tel. 0 691 20 91 37 AUTORSKA PRACOWNIA PROJEKTOWA		Janusz Lehmann Projekty Elektryczne 81-185 Gdynia, ul. Porębskiego 9 tel./fax. (58) 665 50 40; kom. 501 234 850 e-mail: janleh@gd.home.pl	
Tytuł Rysunku: SCHEMAT MONITOROWANIA OŚWIETLENIA EWAKUACYJNEGO cz.1		Skala: --	
Zespół projektowy: mgr inż. Roman Wiśniewicz		Nr uprawnień: GT-III-630/269/76	Data: 09.2011r
Opracował: tech. Janusz Lehmann			
Sprawdzający: mgr inż. Czesław Kiedrowski		225/63	
Projekt: Projekt budowlany elektryczny Temat: ZABEZPIECZENIE POŻAROWE PIONOWYCH I POZIOMYCH DRÓG EWAKUACYJNYCH W BUDYNKU KOMENDY WOJEWÓDZKIEJ POLICJI W GDAŃSKU PRZY UL. OKOPOWEJ 15 działki nr 150 i 151/4 Inwestor: Komenda Wojewódzka Policji w Gdańsku Adres: Gdańsk ul. Okopowa 15 80-875 Gdańsk			Nr rys.: E7