


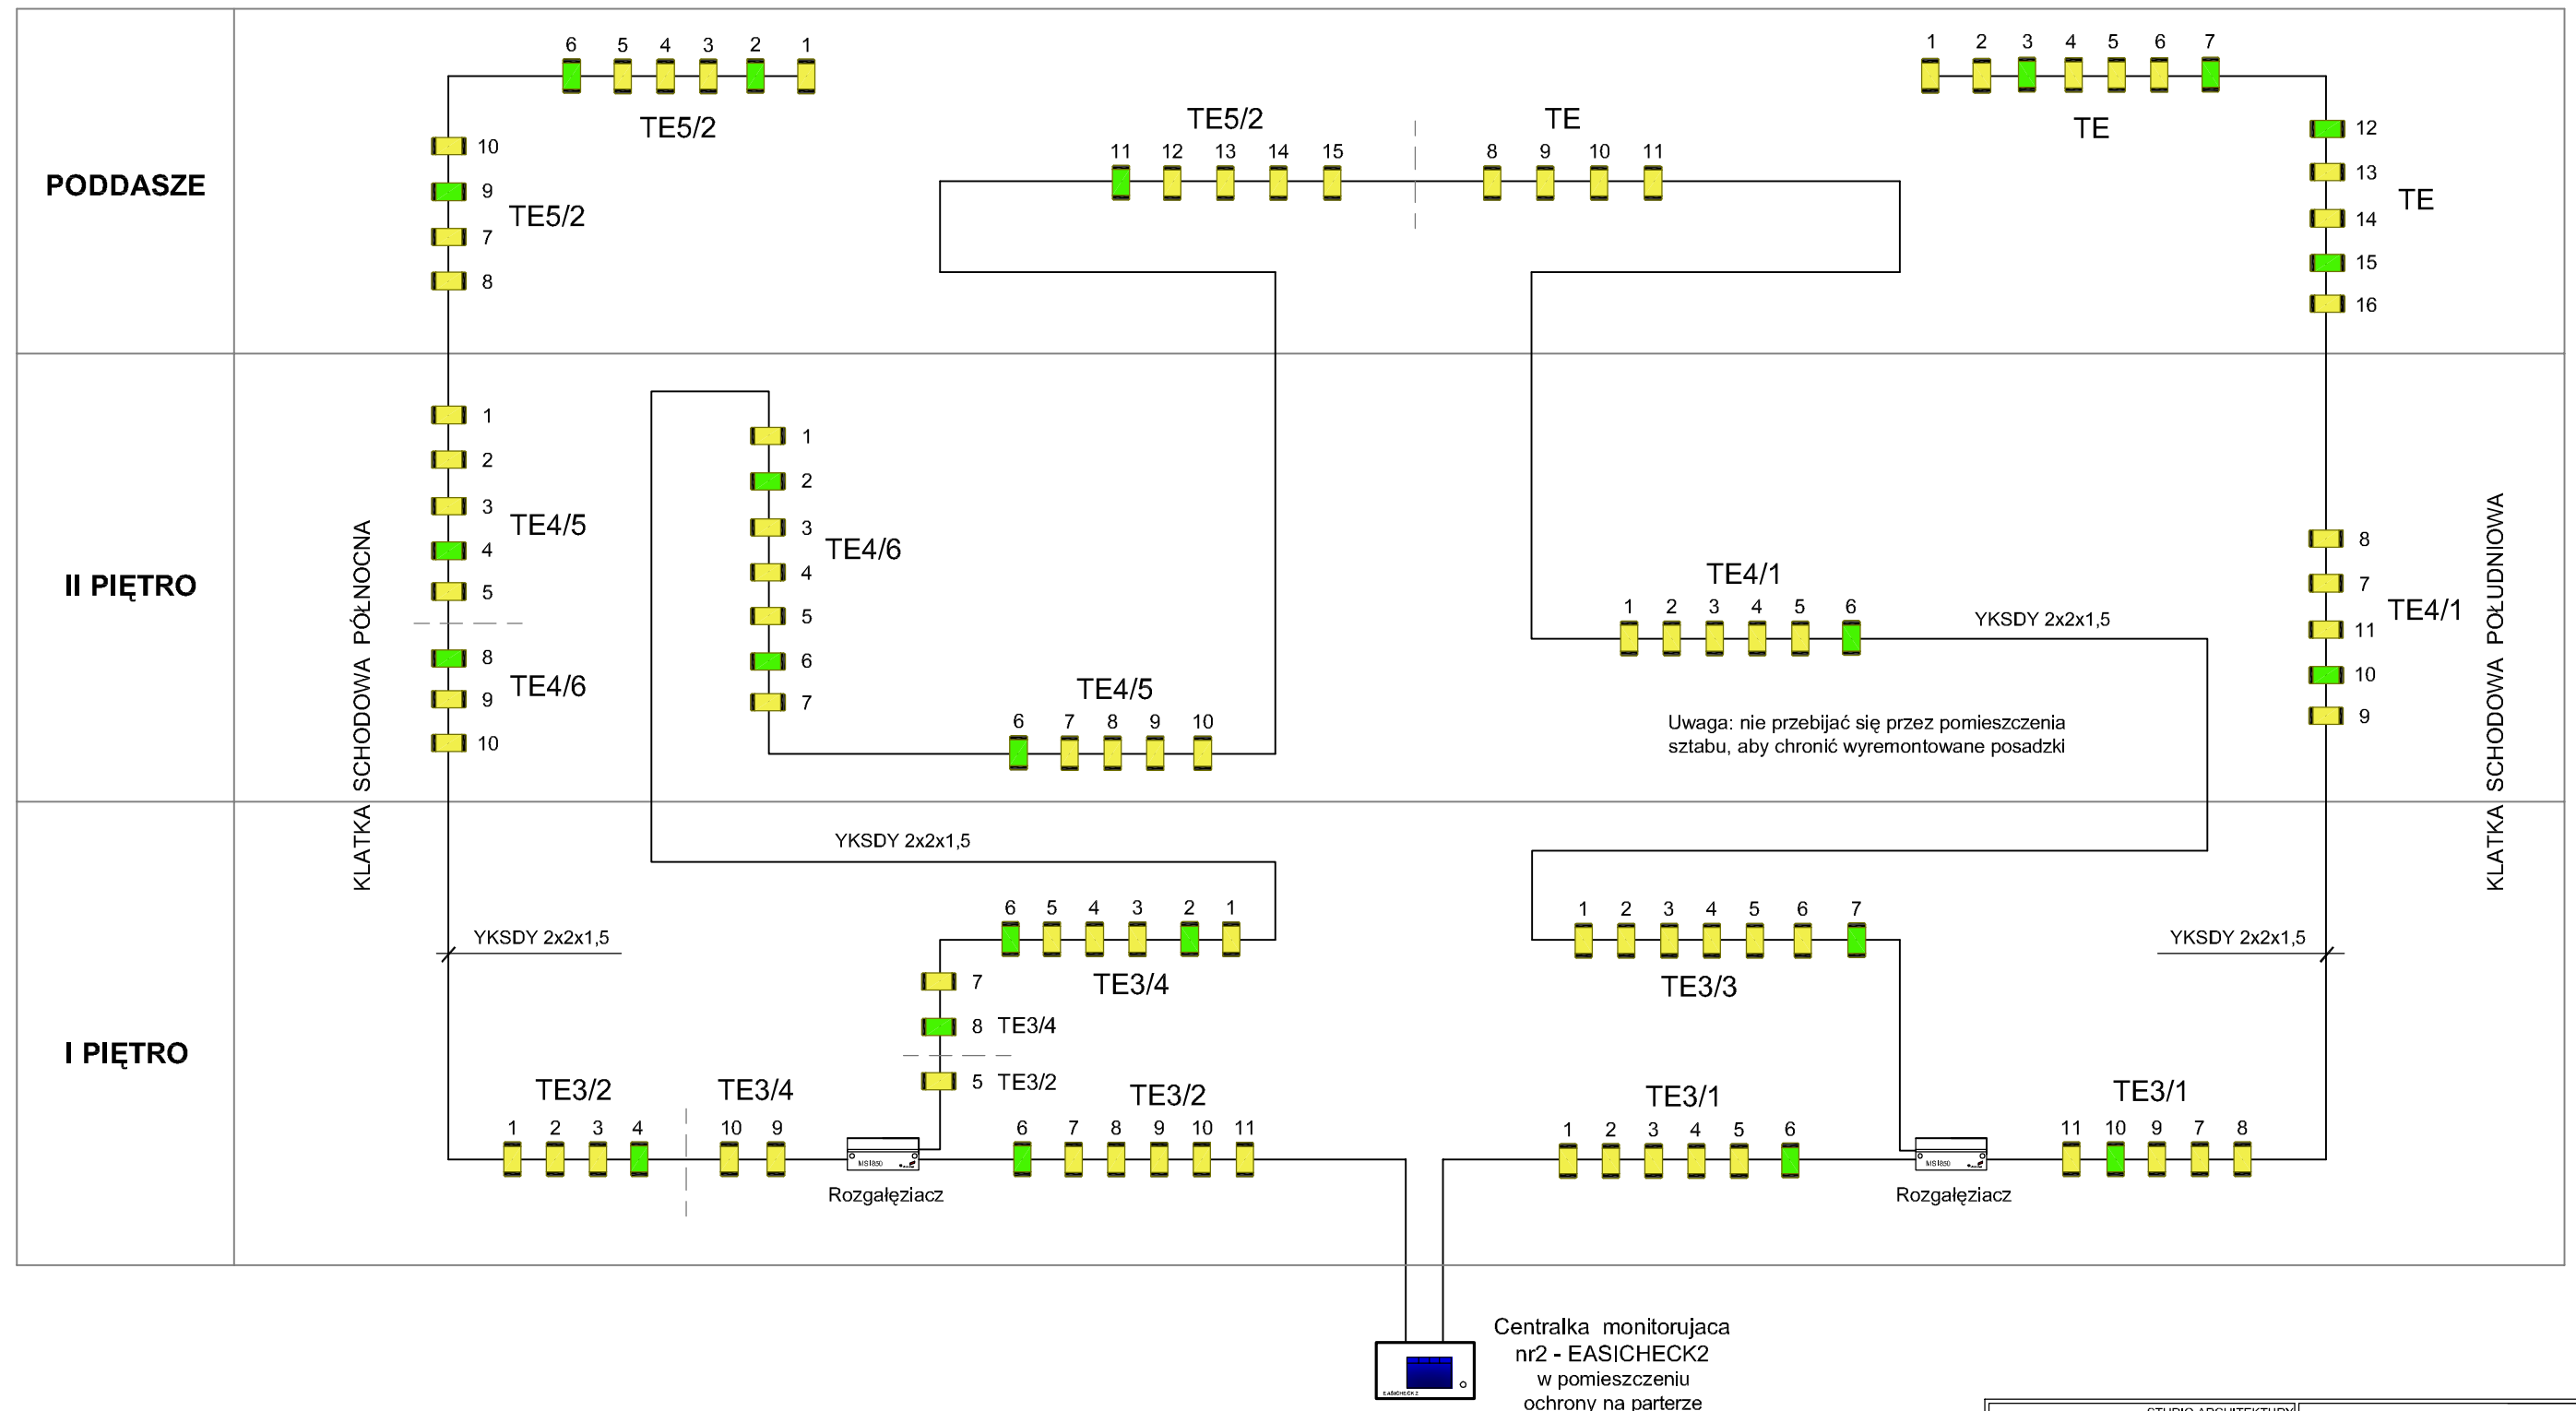

SCHEMAT INSTALACJI OŚWIETLENIA EWAKUACYJNEGO

część 2



OZNACZENIA:

-  świetłówkowa oprawa oświetlenia awaryjnego SIRIOS 24W (wewn. i zewn.) przystosowana do współpracy z centralą monitorującą EasiCheck II
-  świetłówkowa oprawa kierunkowa oświetlenia awaryjnego SIRIOS 8W przystosowana do współpracy z centralą monitorującą EasiCheck II

TE5/2 nazwa rozdzielnic z której są zasilane oprawy napięciem 230V; 50Hz

UWAGI:

1. Kabelek diagnostyczny (komunikacyjny) typu YKSDY 2x2x1,5 jest podłączany do opraw tworząc pętlę.
- Wskazane w projekcie miejsca przejść pionowych w budynku Wykonawca może zmienić z powodów technicznych.
- Wolno zastosować inny niskonapięciowy przewód 2 parowy o przekroju 1,5mm².
2. Numery (adresy) opraw zostaną nadane oprawom przez centralkę podczas uruchamiania systemu - na podstawie odczytania ich numerów fabrycznych.
- Oznaczenia opraw przyjęte w projekcie służą podłączeniu zasilania opraw do tablic elektr. a tutaj zlokalizowaniu połączeń.
- Są niezależne od oznaczeń używanych przez Centralkę monitorującą.
- Wykonawca po otrzymaniu od Serwisu dystrybutora tych numerów, powinien nanieść je na plany instalacji i na niniejszy schemat.
3. Wolno zastosować inny system: urządzenia i oprawy oświetleniowe o tych samych lub lepszych parametrach technicznych (patrz opis techniczny).

M B	STUDIO ARCHITEKTURY Majde; Bocheniski J. Bażyńskiego 3/3 80-309 Gdańsk tel. 0 691 20 91 37 AUTORSKA PRACOWNIA PROJEKTOWA	Janusz Lehmann Projekty Elektryczne 81-185 Gdynia, ul. Porebskiego 9 tel./fax. (58) 665 50 40; kom. 501 234 850 e-mail: janleh@gd.home.pl	
Tytuł: Rysunku:	SCHEMAT MONITOROWANIA OŚWIETLENIA EWAKUACYJNEGO cz.2	Kala:	--
Zespół projektowy:	Nr uprawnień:	Data:	Podpisz:
Projektant: mgr inż. Roman Wiśniewski	GT–III–630/269/76		
Opracował: tech. Janusz Lehmann		09.2011r.	
Sprawdzający: mgr inż. Czesław Kiedrowski	225/63		
Projekt: Projekt budowlany elektryczny Temat: ZABEZPIECZENIE POŻAROWE PIONOWY I POZIOMYCH DRÓG EWAKUACYJNYCH W BUDYNKU KOMENDY WOJEWÓDZKIEJ POLICJI W GDĄSKU PRZY UL. OKOPWEJ 15 działki nr 150 i 151/4 Inwestor: Komenda Wojewódzka Policji w Gdańsku Adres: Gdańsk ul. Okopowa 15 80–875 Gdańsk			Nr rys.: E8