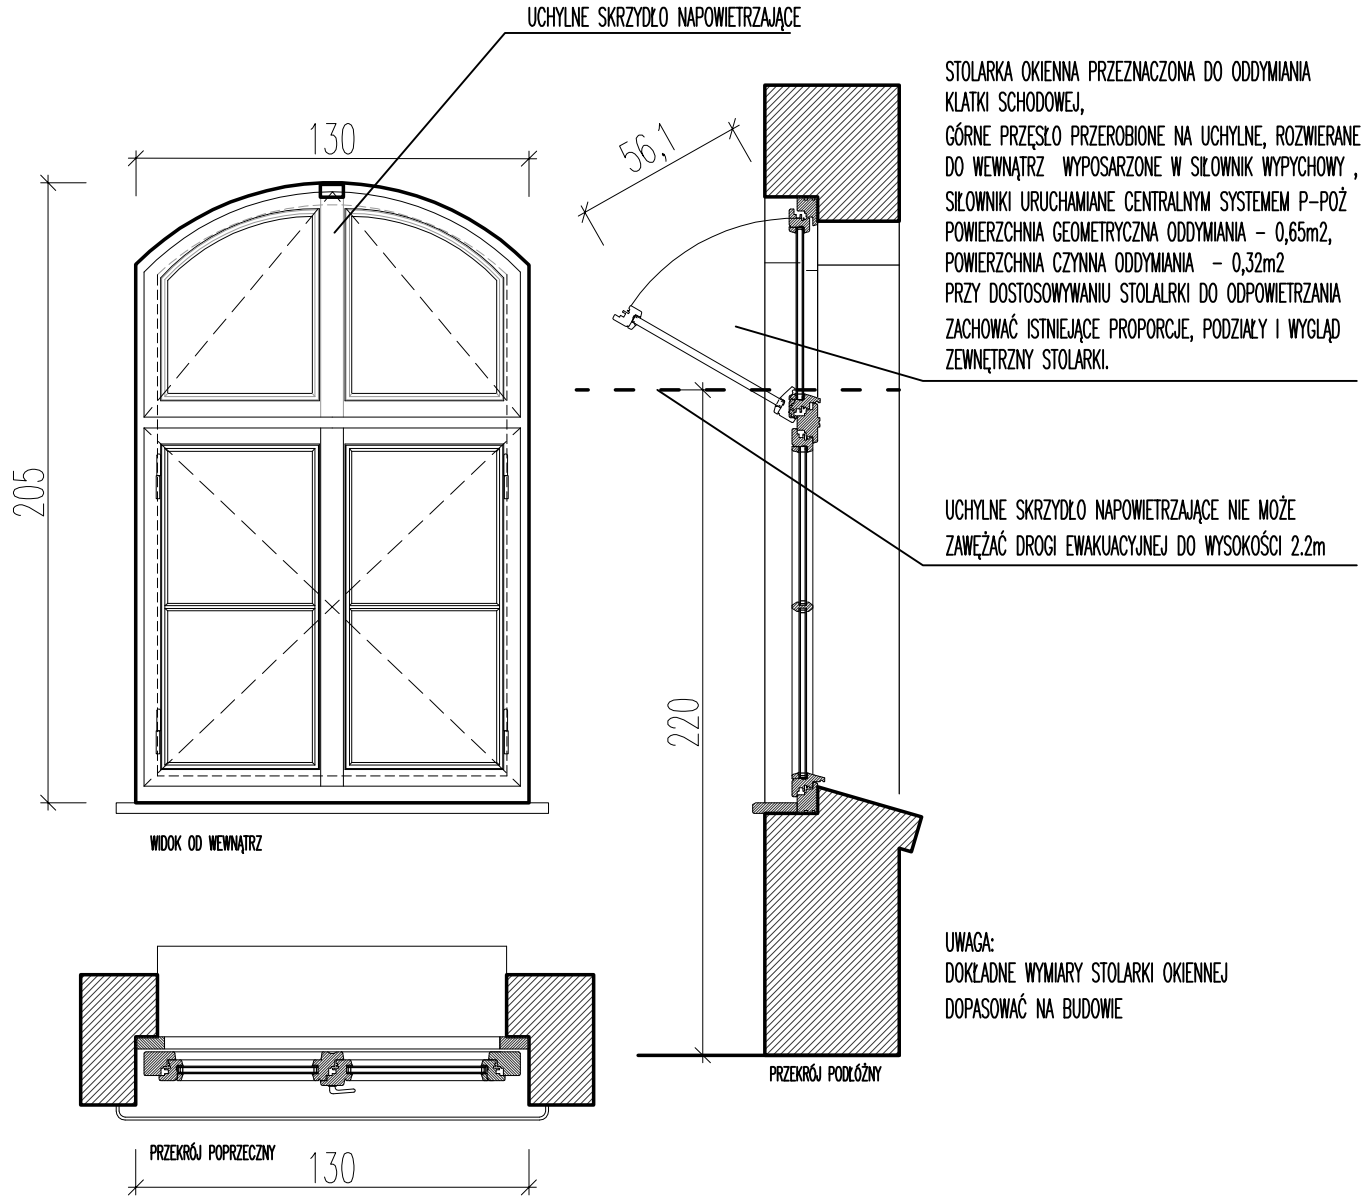

OKNO 03

UWAGI
1. PRZED MONTAŻEM WYMIARY SPRAWDZIĆ I KORYGOWAĆ NA BUDOWIE
2. PROJEKT ROZPATRYWAĆ WRAZ Z PROJEKTAMI BRANŻOWYMI

STUDIO ARCHITEKTURY
AUTORSKA PRACOWNIA PROJEKTOWA
STUDIO ARCHITEKTURY
Maciej Bocheński
ul. Batystelego 3/3
80-308 Gdańsk
tel. 0 691 20 91 37
www.architekcjb2.pl

TEMAT: ZABEZPIECZENIE POŻAROWE DRÓG EWAKUACYJNYCH W BUDYNKU KWP W GDAŃSKU UL. OKOPOWA 15		
INWESTOR: Komenda Wojewódzka Policji w Gdańsku Gdańsk ul. Okopowa 15 80-875 Gdańsk		
AUTORZY	UPRAWNIENIA	PODPISY
PROJEKTANT: architekt Maciej Bocheński	PO/KK/154/2007	
SPRAWDZIŁ: architekt Agnieszka Gładkowska	PO/KK/272/2009	
TYTUŁ RYSUNKU: OKNA ODDYMIAJĄCE KLATKA PN		BRANŻA: ARCHITEKTURA
FAZA OPRACOWANIA: PROJEKT BUDOWLANY	SKALA: 1:25	DATA: 07-2013
PROJEKT CHRONIONY PRAWEM AUTORSKIM	NR RYSUNKU: 16	REWIZJA: 01