LIKWIDACJA ISTNIEJĄCEJ, PRZESZKLONEJ ŚCIANKI O KONSTRUKCJI Z PROFILI ALUMINIOWYCH

PROJEKTOWANA ŚCIANA WYKONANA W SYSTEMIE LEKKIEJ ZABUDOWY Z DRZWIAMI DYMOSZCZELNYMI

STOLARKA OKIENNA PRZEZNACZONA DO NAPOWIETRZANIA KLATKI SCHODOWEJ,
GÓRNE PRZĘSŁO PRZEROBIONE NA UCHYLNE, ROZWIERANE DO WEWNĄTRZ WYPOSARZONE W SIŁOWNIK WYPYCHOWY , SIŁOWNIKI URUCHAMIANE CENTRALNYM SYSTEMEM P-POŻ
ŁĄCZNA POWIERZCHNIA GEOMETRYCZNA NAPOWIETRZANIA – 1.25m2
PRZY DOSTOSOWANIU STOLALRKI DO NAPOWIETRZANIA ZACHOWAĆ ISTNIEJĄCE PROPORCJE I WYGLĄD ZEWNĘTRZNY STOLARKI.

MONTAŻ DRZWI Z ZACHOWANIEM ORGINALNYCH, DREWNIANYCH OPASEK WOKÓŁ OTWORU

PROJEKTOWANA ŚCIANA WYKONANA W SYSTEMIE LEKKIEJ ZABUDOWY KLASY EI60

WYMIANA DRZWI NA POŻAROWE EIS30

PROJEKTOWANA WYMIANA NA DRZWI POŻAROWE EIS30
MONTAŻ DRZWI Z ZACHOWANIEM ORGINALNYCH, DREWNIANYCH OPASEK WOKÓŁ OTWORU

PRZED REALIZACJĄ WYSOKOŚĆ STOPNI SPRAWDZIĆ Z POZIOMEM PODŁOGI TECHNICZNEJ W POMIESZCZENIU

GRES ANTYPOŚLIZGOWY NA ZAPRAWIE KLEJĄCEJ
-KOLOR I WIELKOŚĆ PŁYTEK GRESU DOBRAĆ TAKI JAK NA KLATCE SCHODOWEJ

STOPIEŃ BETONOWY

PRZEBUDOWA STOPNI DO POKOJU BIUROWEGO
ISTNIEJĄCE STOPNIE DREWNIANE DO ROZBIÓRKI

REI60

REI60

WIDOK A

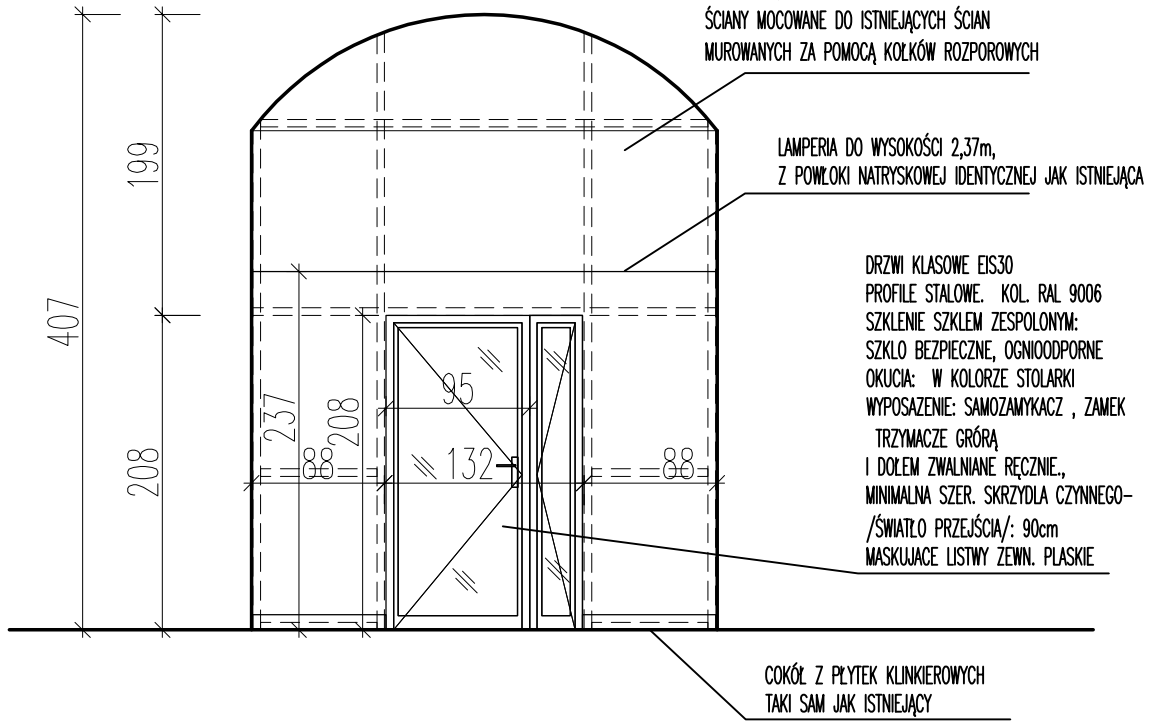

ŚCIANA WYKONANA W SYSTEMIE LEKKIEJ ZABUDOWY, NA RUSZCIE Z KSZTAŁTOWNIKÓW STALOWYCH ZIMNOGIĘTYCH SZEROKOŚCI 100mm, Z WYPEŁNIENIEM Z WEŁNY MINERALNEJ, OBŁOŻENIE PŁYTĄ GIPSOWO – KARTONOWĄ KLASY EI60
ŚCIANY MOCOWANE DO ISTNIEJĄCYCH ŚCIAN MUROWANYCH ZA POMOCĄ KOŁKÓW ROZPOROWYCH

LAMPERIA DO WYSOKOŚCI 2,37m, Z POWŁOKI NATRYSKOWEJ IDENTYCZNEJ JAK ISTNIEJĄCA

DRZWI KLASOWE EIS30
PROFILE STALOWE. KOL. RAL 9006
SZKLENIE SZKLEM ZESPOLONYM:
SZKLO BEZPIECZNE, OGNIOODPORNE
OKUCIA: W KOLORZE STOLARKI
WYPOSAZENIE: SAMOZAMYKACZ , ZAMEK TRZYMACZE GÓRĄ I DOŁEM ZWALNIANE RĘCZNIE.,
MINIMALNA SZER. SKRZYDŁA CZYNNEGO-/ŚWIATŁO PRZEJŚCIA/: 90cm
MASKUJACE LISTWY ZEWN. PŁASKIE

COKÓŁ Z PŁYTEK KLINKIEROWYCH TAKI SAM JAK ISTNIEJĄCY

WIDOK B

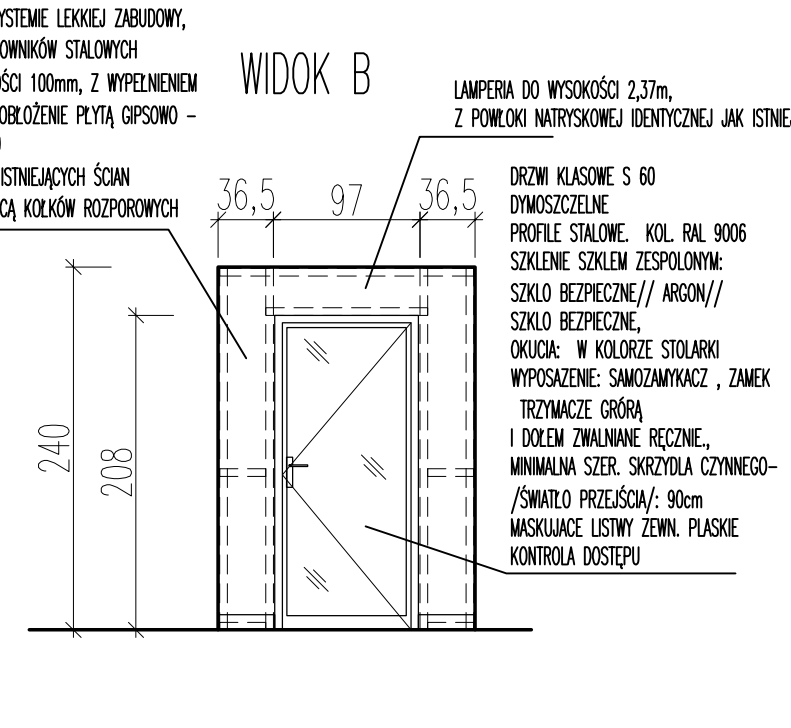

ŚCIANA WYKONANA W SYSTEMIE LEKKIEJ ZABUDOWY, NA RUSZCIE Z KSZTAŁTOWNIKÓW STALOWYCH ZIMNOGIĘTYCH SZEROKOŚCI 100mm, Z WYPEŁNIENIEM Z WEŁNY MINERALNEJ, OBŁOŻENIE PŁYTĄ GIPSOWO – KARTONOWĄ KLASY EI60
ŚCIANY MOCOWANE DO ISTNIEJĄCYCH ŚCIAN MUROWANYCH ZA POMOCĄ KOŁKÓW ROZPOROWYCH

LAMPERIA DO WYSOKOŚCI 2,37m, Z POWŁOKI NATRYSKOWEJ IDENTYCZNEJ JAK ISTNIEJĄCA

DRZWI KLASOWE S 60
DYMOSZCZELNE
PROFILE STALOWE. KOL. RAL 9006
SZKLENIE SZKLEM ZESPOLONYM:
SZKLO BEZPIECZNE// ARGON// SZKLO BEZPIECZNE,
OKUCIA: W KOLORZE STOLARKI
WYPOSAZENIE: SAMOZAMYKACZ , ZAMEK TRZYMACZE GÓRĄ I DOŁEM ZWALNIANE RĘCZNIE.,
MINIMALNA SZER. SKRZYDŁA CZYNNEGO-/ŚWIATŁO PRZEJŚCIA/: 90cm
MASKUJACE LISTWY ZEWN. PŁASKIE
KONTROLA DOSTĘPU

UWAGI
1. PRZED MONTAŻEM WYMIARY SPRAWDZIĆ I KORYGOWAĆ NA BUDOWIE
2. PROJEKT ROZPATRYWAĆ WRAZ Z PROJEKTAMI BRANŻOWYMI

STUDIO ARCHITEKTURY
Maciej Bocheński
ul. Reymonta 3/3
80-208 Gdańsk
tel. 0 691 20 91 37
STUDIO ARCHITEKTURY
AUTORSKA PRACOWNIA PROJEKTOWA www.architekcib2.pl

TEMAT	ZABEZPIECZENIE POŻAROWE DRÓG EWAKUACYJNYCH W BUDYNKU KWP W GDAŃSKU UL. OKOPOWA 15
INWESTOR	Komenda Wojewódzka Policji w Gdańsku Gdańsk ul. Okopowa 15 80-875 Gdańsk

AUTORZY	UPRAWNIENIA	PODPISY
PROJEKTANT: architekt Maciej Bocheński	PO/KK/154/2007	
SPRAWDZIŁ: architekt Agnieszka Gładkowska	PO/KK/272/2009	

TYTUŁ RYSUNKU: PARTER KLATKA POŁUDNIOWA		BRANŻA: ARCHITEKTURA
FAZA OPRACOWANIA: PROJEKT BUDOWLANY	SKALA: 1:50	DATA: 07-2013
PROJEKT CHRONIONY PRAWEM AUTORSKIM	NR RYSUNKU: 11	REWIZJA: 01