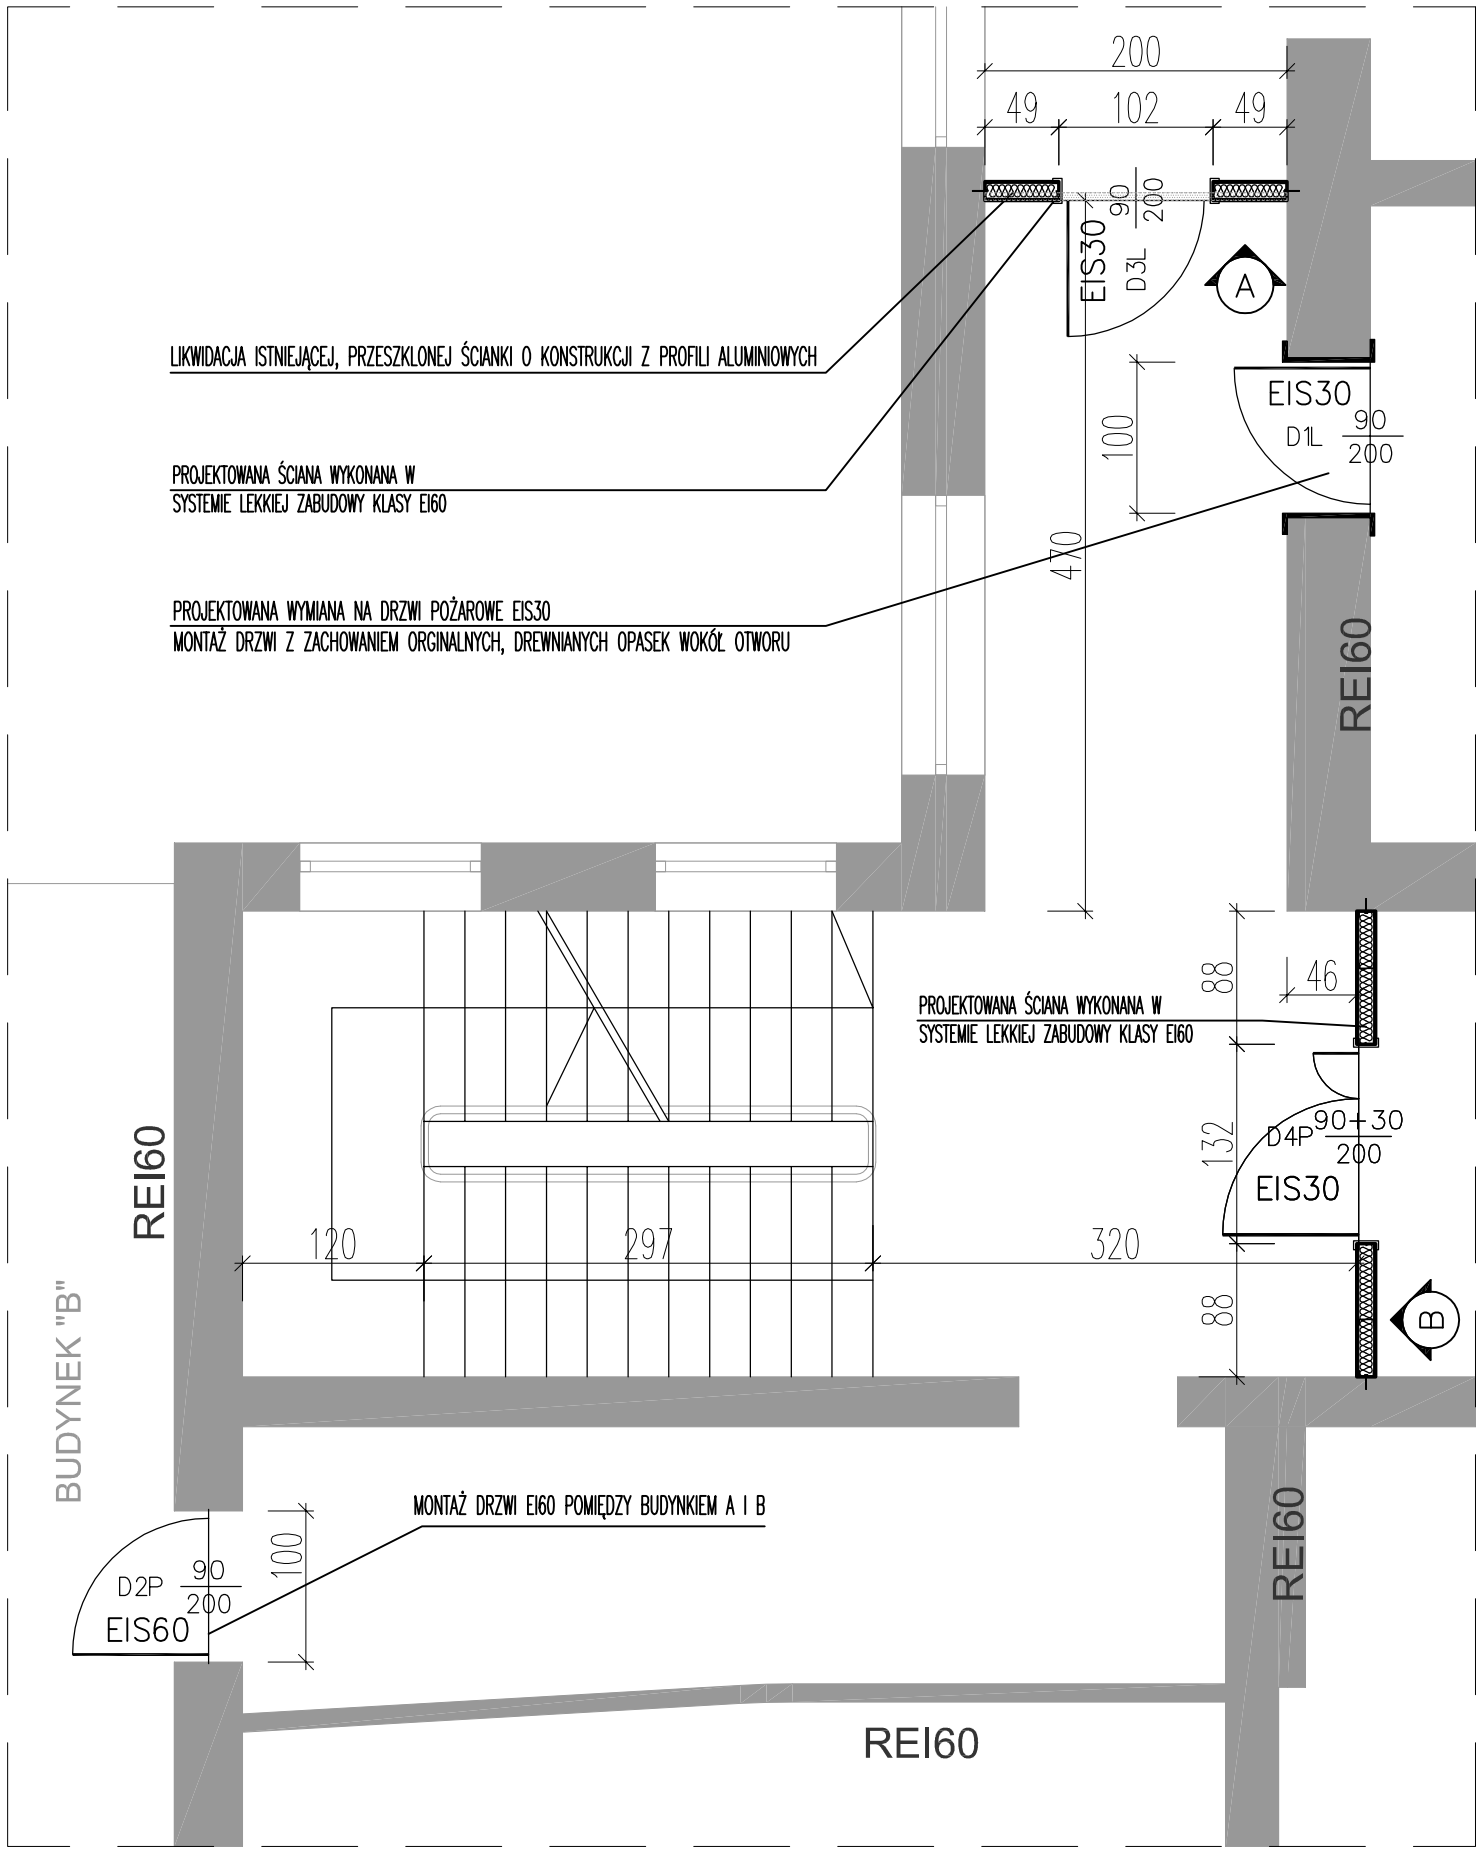

WIDOK A

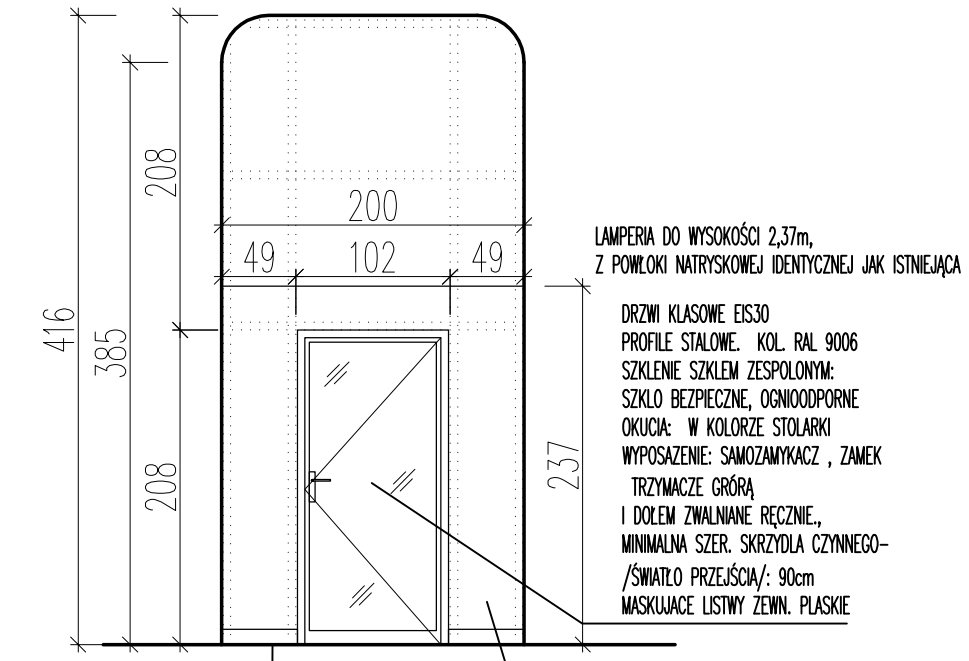

WIDOK B

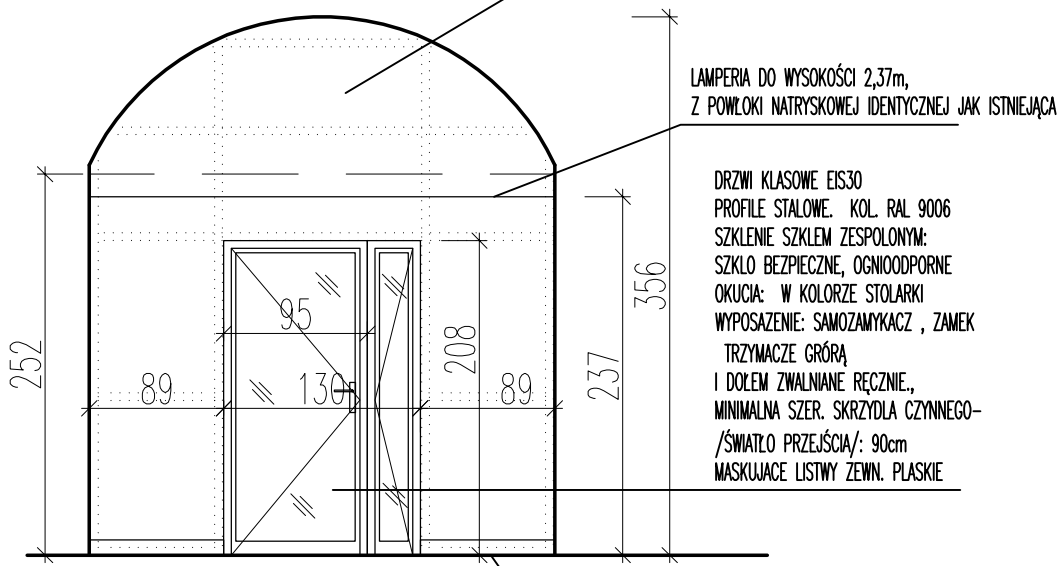

UWAGI
1. PRZED MONTAŻEM WYMIARY SPRAWDZIĆ I KORYGOWAĆ NA BUDOWIE
PROJEKT ROZPATRYWAĆ WRAZ Z PROJEKTAMI BRANŻOWYMI

MB STUDIO ARCHITEKTURY
AUTORSKA PRACOWNIA PROJEKTOWA
STUDIO ARCHITEKTURY Maciej Bocheński, ul. Bażyńskiego 3/3, 80-309 Gdańsk, tel. 0 691 20 91 37
www.architektcjb2.pl

TEMAT: ZABEZPIECZENIE POŻAROWE DRÓG EWAKUACYJNYCH W BUDYNKU KWP W GDAŃSKU UL. OKOPOWA 15		
INWESTOR: Komenda Wojewódzka Policji w Gdańsku Gdańsk ul. Okopowa 15 80-875 Gdańsk		
AUTORZY	UPRAWNIENIA	PODPISY
PROJEKTANT: architekt Maciej Bocheński	PO/KK/154/2007	
SPRAWDZIŁ: architekt Agnieszka Gładkowska	PO/KK/272/2009	
TYTUŁ RYSUNKU: 1 PIĘTRO KLATKA PÓŁNOCNA		BRANŻA: ARCHITEKTURA
FAZA OPRACOWANIA: PROJEKT BUDOWLANY	SKALA: 1:50	DATA: 07-2013
PROJEKT CHRONIONY PRAWEM AUTORSKIM	NR RYSUNKU: 07	REWIZJA: 01