STOLARKA OKIENNA PRZEZNACZONA DO ODDYMIANIA KLATKI SCHODOWEJ,
GÓRNE PRZĘSŁO PRZEROBIONE NA UCHYLNE, ROZWIERANE DO WEWNĄTRZ WYPOSARZONE W SIŁOWNIK WYPYCHOWY ,
SIŁOWNIKI URUCHAMIANE CENTRALNYM SYSTEMEM P-POŻ
ŁĄCZNA POWIERZCHNIA GEOMETRYCZNA ODDYMIWNIA – 1.3m2,
ŁĄCZNA POWIERZCHNIA CZYNNA ODDYMIANIA –0,65m2
PRZY DOSTOSOWANIU STOLALRKI DO ODDYMIANIA
ZACHOWAĆ ISTNIEJĄCE PROPORCJE, PODZIAŁY I WYGLĄD ZEWNĘTRZNY STOLARKI.

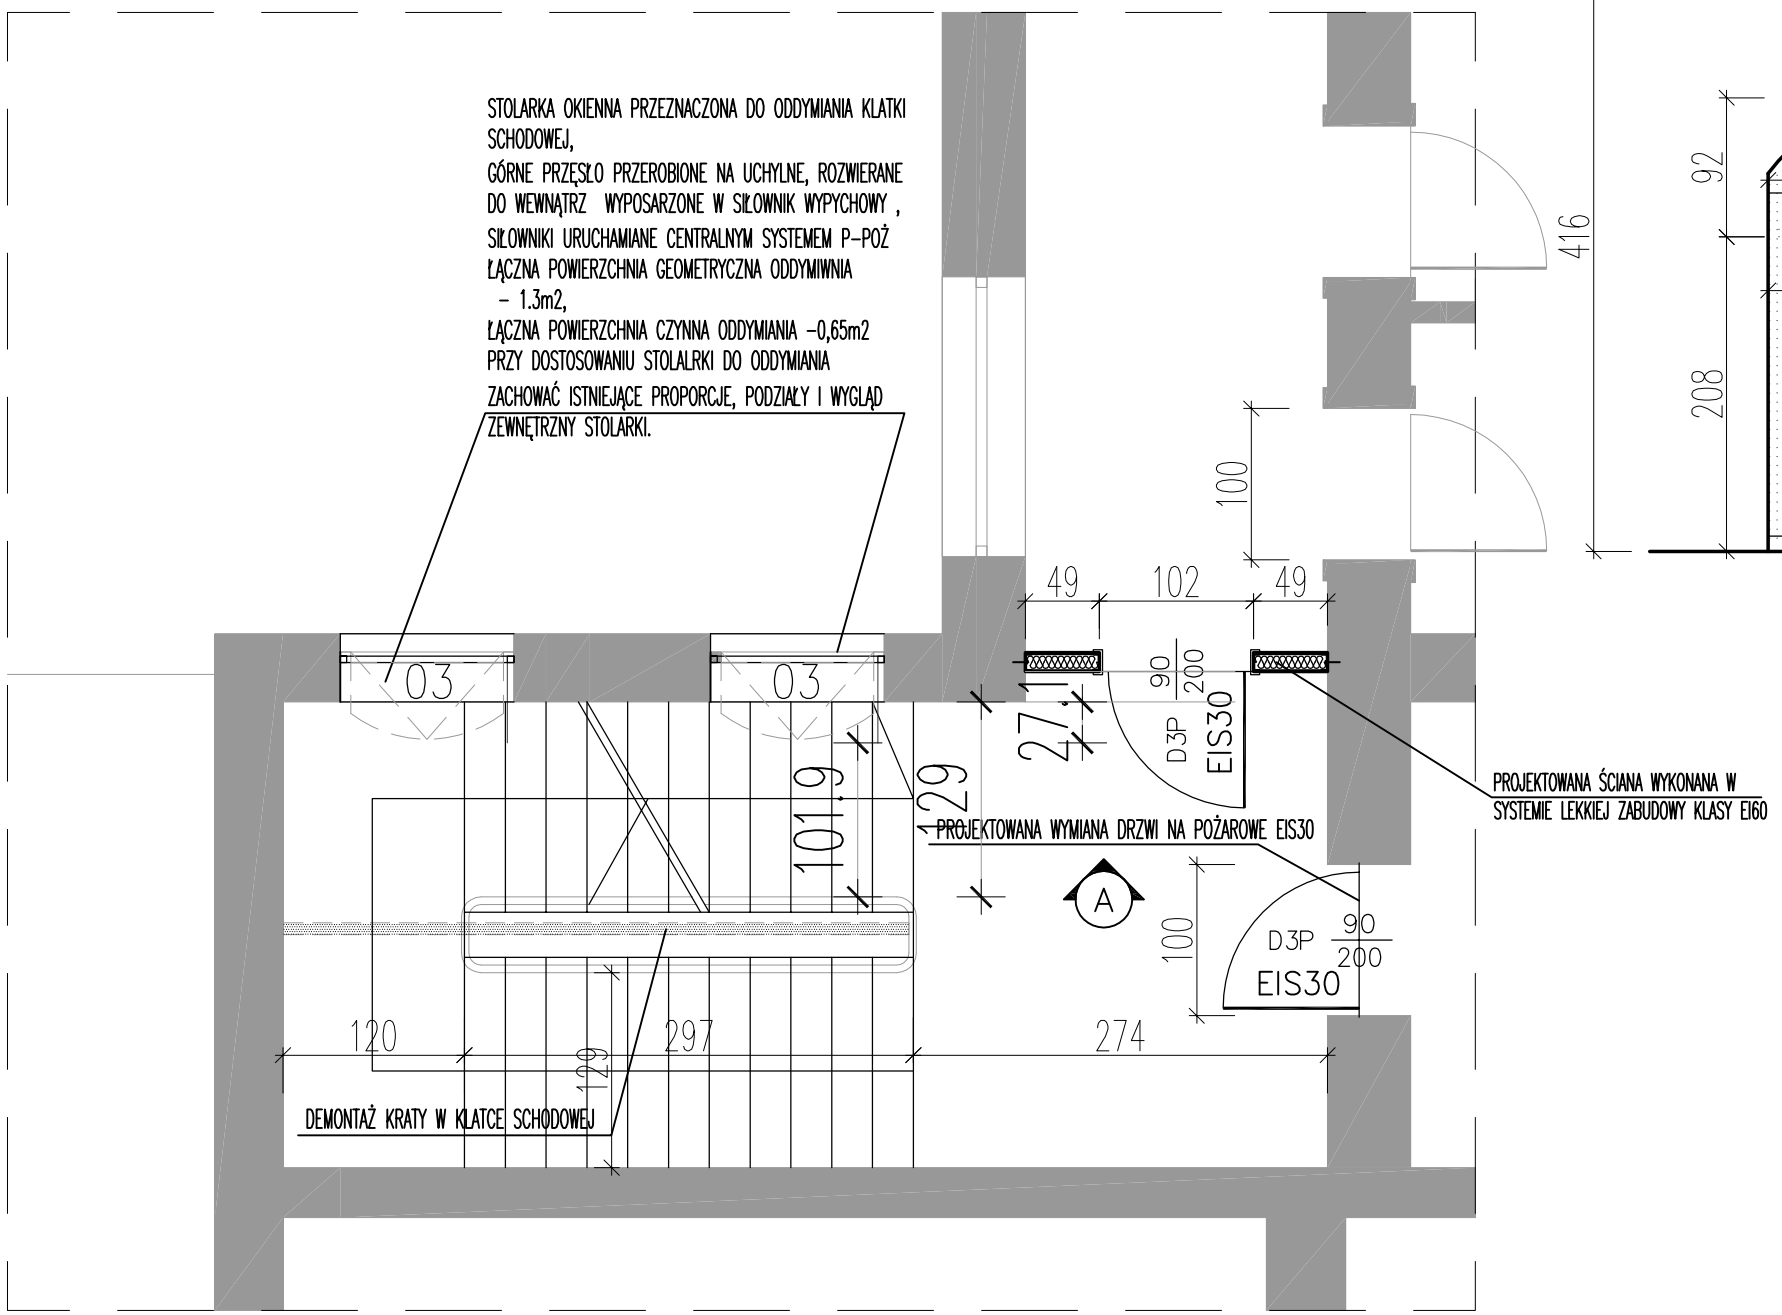

WIDOK A

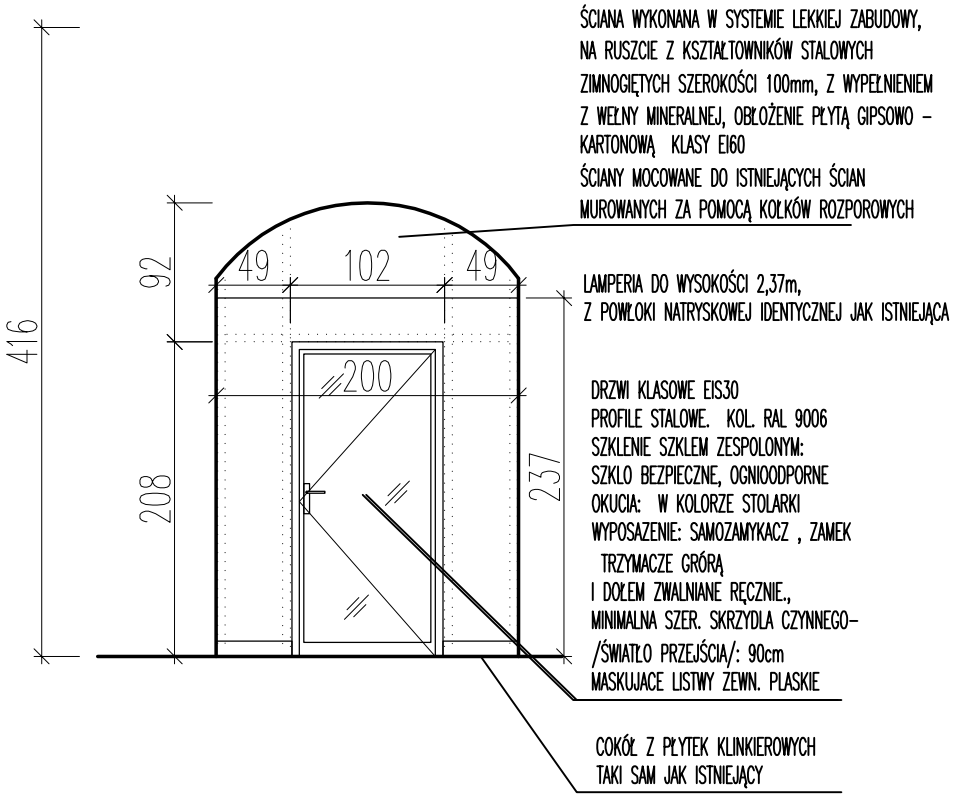

UWAGI
1. PRZED MONTAŻEM WYMIARY SPRAWDZIĆ I KORYGOWAĆ NA BUDOWIE
2. PROJEKT ROZPATRYWAĆ WRAZ Z PROJEKTAMI BRANŻOWYMI

STUDIO ARCHITEKTURY
AUTORSKA PRACOWNIA PROJEKTOWA
STUDIO ARCHITEKTURY Maciej Bocheński ul. Rzeźnickiego 3/3 80-328 Gdańsk tel. 0 691 20 91 37
www.architekcjb2.pl

TEMAT: ZABEZPIECZENIE POŻAROWE DRÓG EWAKUACYJNYCH W BUDYNKU KWP W GDAŃSKU UL. OKOPOWA 15

INWESTOR: Komenda Wojewódzka Policji w Gdańsku
Gdańsk ul. Okopowa 15 80–875 Gdańsk

AUTORZY	UPRAWNIENIA	PODPISY
PROJEKTANT: architekt Maciej Bocheński	PO/KK/154/2007	
SPRAWDZENIE: architekt Agnieszka Gładkowska	PO/KK/272/2009	

TYTUŁ RYSUNKU: 3 PIĘTRO KLATKA PÓŁNOCNA
BRANŻA: ARCHITEKTURA
FAZA OPRACOWANIA: PROJEKT BUDOWLANY
SKALA: 1:50
DATA: 07–2013
NR RYSUNKU: 09
REWIZJA: 01

PROJEKT CHRONIONY PRAWEM AUTORSKIM