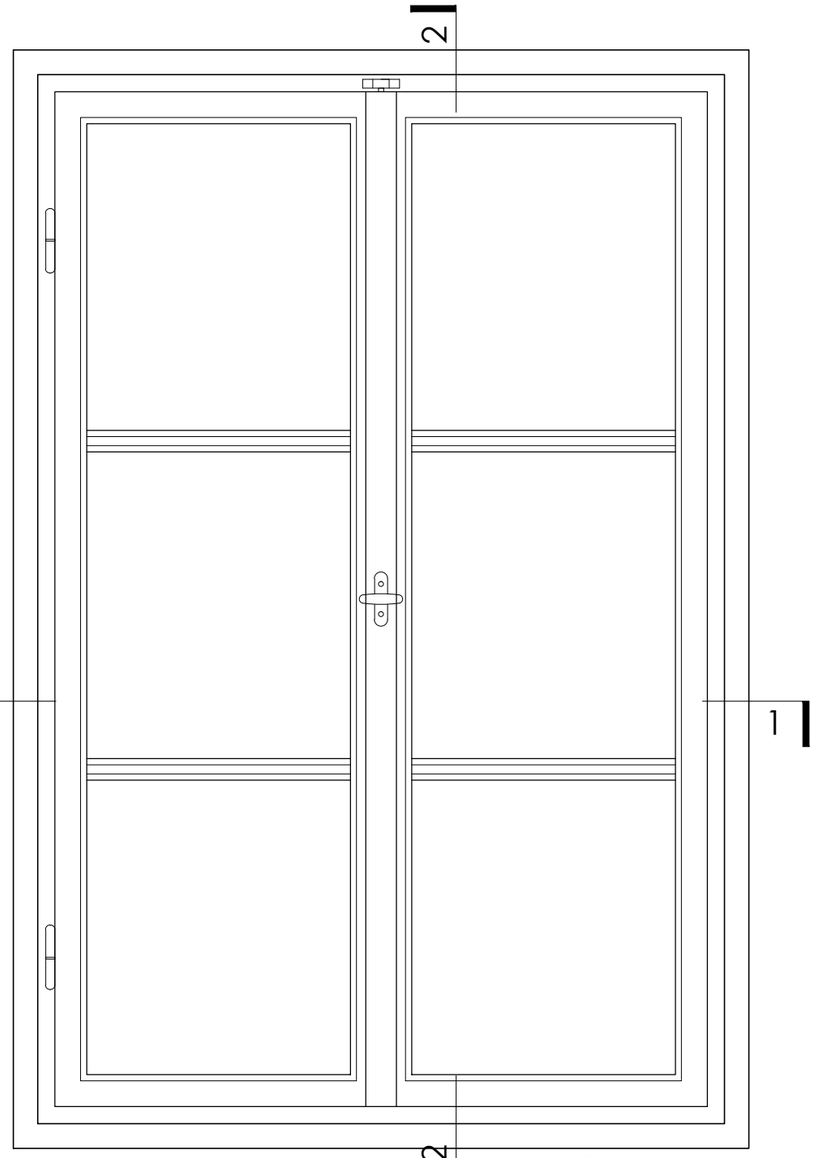

SKRZYDŁO WEWNĘTRZNE - WIDOK OD WEWNĄTRZ

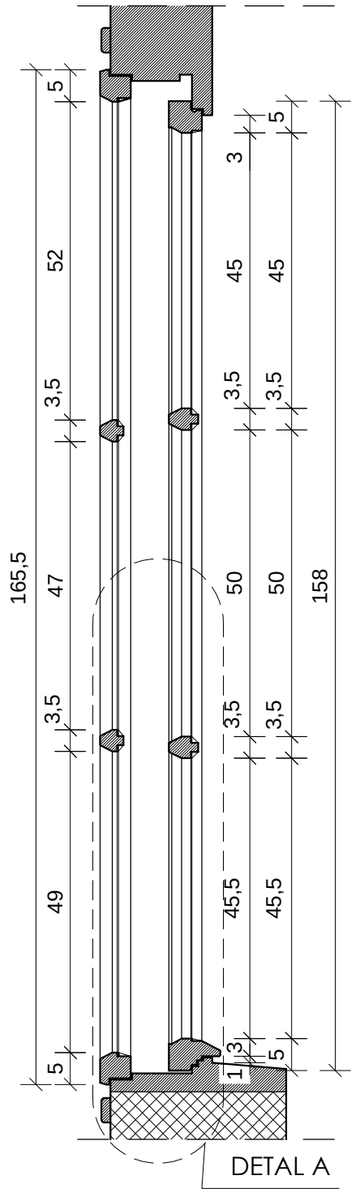

PRZEKRÓJ 2-2

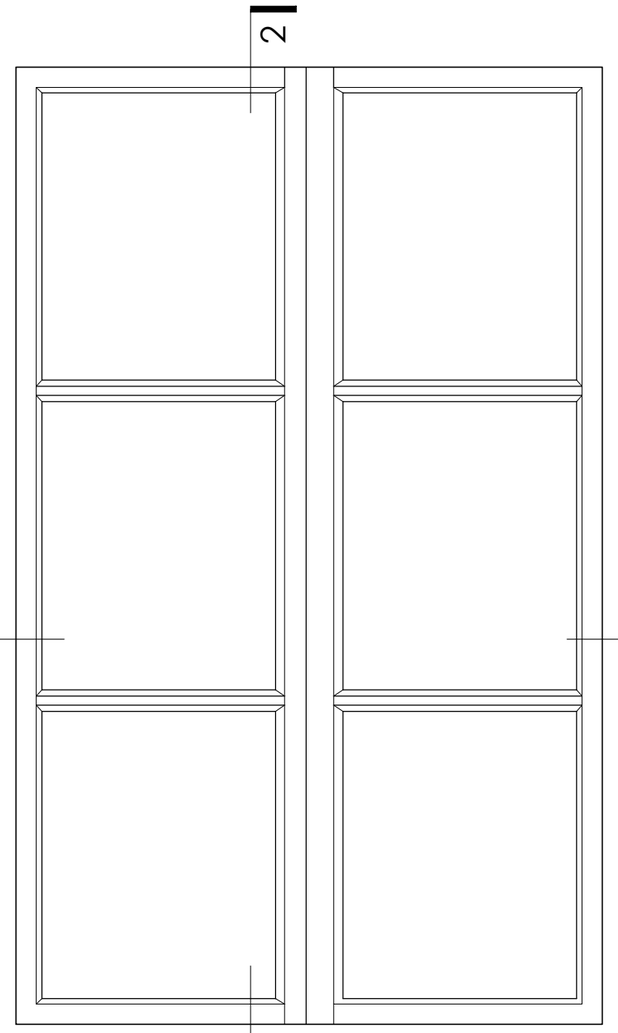

SKRZYDŁO ZEWNĘTRZNE - WIDOK OD ZEWNĄTRZ

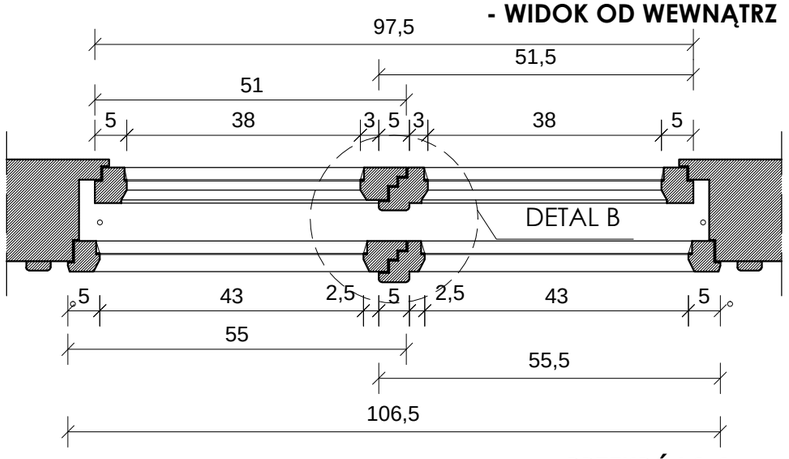

PRZEKRÓJ 1-1

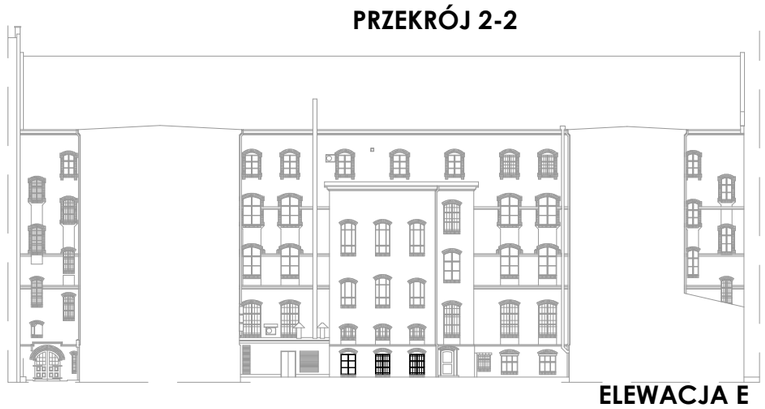

ELEWACJA E

Obiekt:	PROJEKT BUDOWLANO-WYKONAWCZY WYMIANY STOLARKI OKIENNEJ W BUDYNKU KWP ul. Okopowa 15, Gdańsk	
Inwestor:	KOMENDA WOJEWÓDZKA POLICJI W GDAŃSKU ul. Okopowa 15, 80-819 Gdańsk	
Rysunek:	OKNO E3	*Nr rysunku:* 33
Faza:	inwentaryzacja	*Data:* 10.2013
Branża:	architektura	*Skala:* 1:10, 1:2,5
Projektant:	mgr inż.arch. Bogumiła Gąsior upr. proj. nr 5181/Gd/92	*Podpis:*
Sprawdzający:	mgr inż.arch. Aneta Niedziałek upr. proj. nr PO/KK/284/2009	*Podpis:*
Projektant:	mgr inż.arch. Karolina Spychalska mgr inż.arch. Marta Klimkiewicz	*Podpis:*