A - A

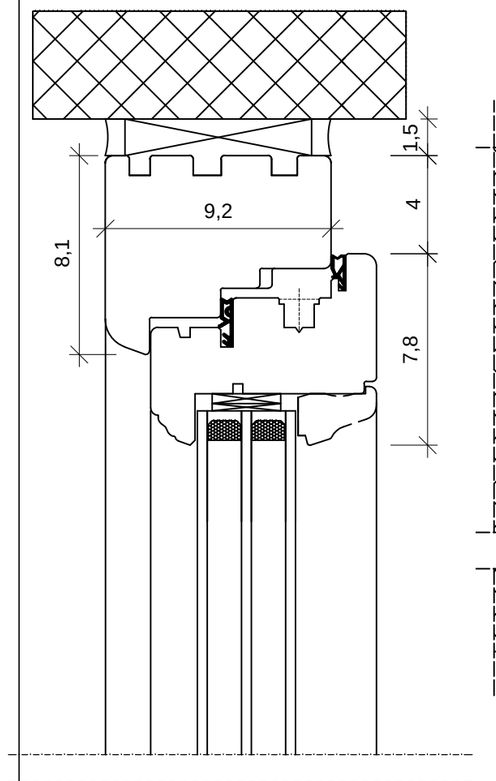

B - B

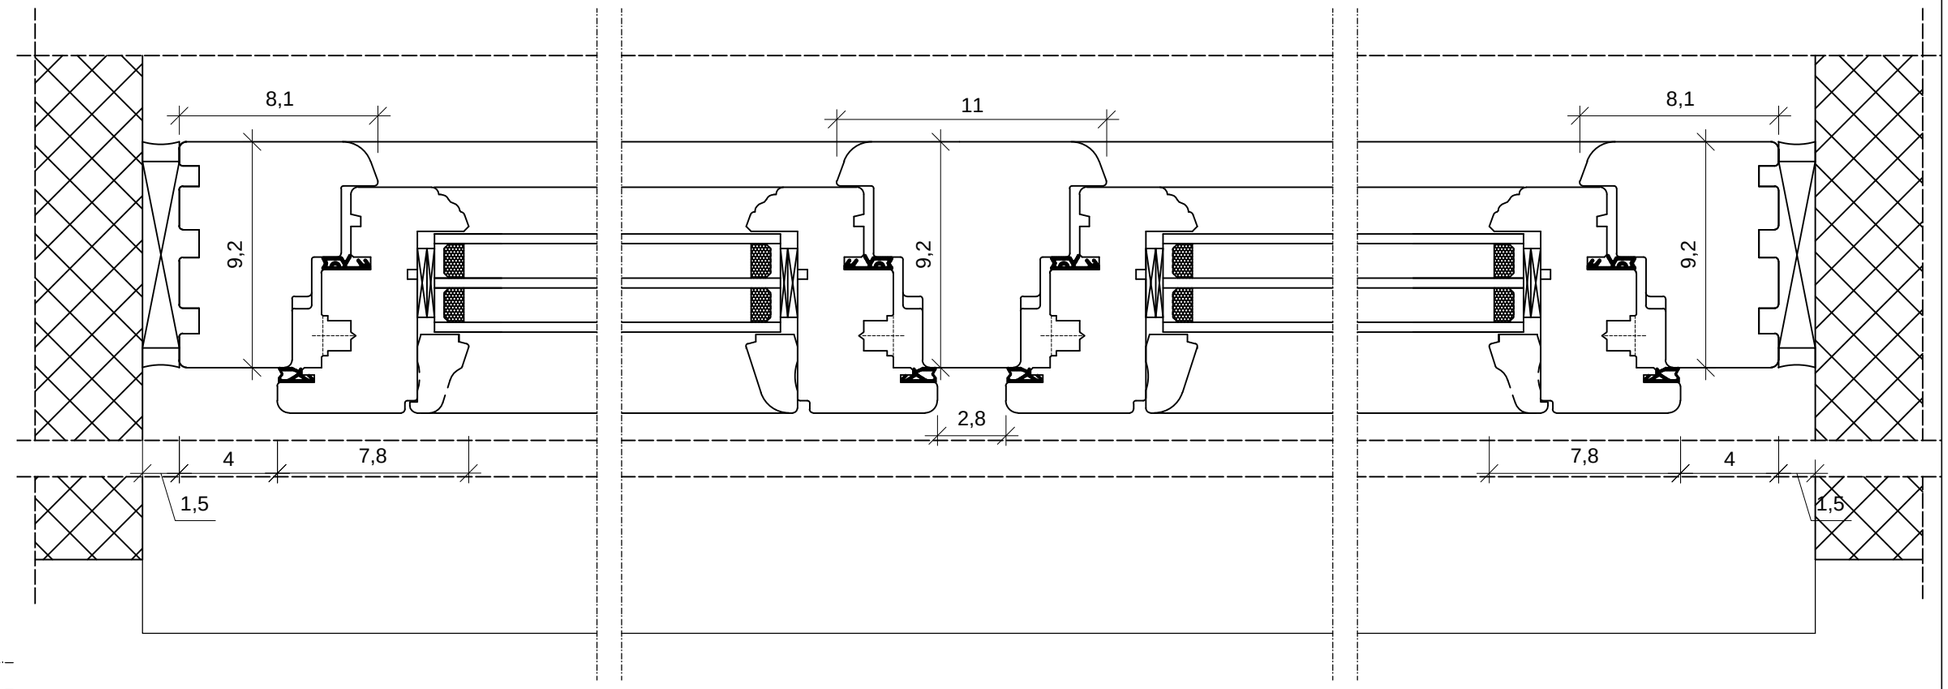

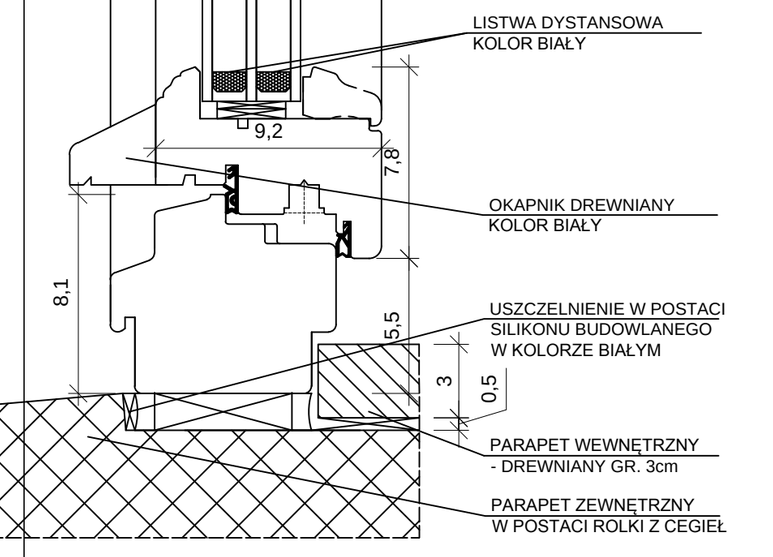

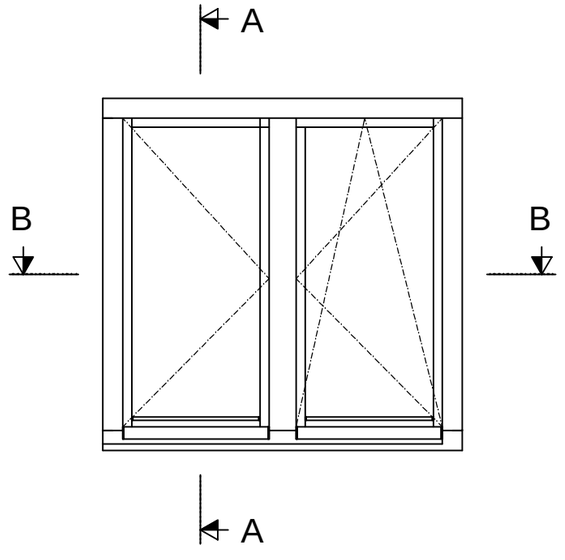

Obiekt:	PROJEKT BUDOWLANO-WYKONAWCZY WYMIANY STOLARKI OKIENNEJ W BUDYNKU KWP ul. Okopowa 15, Gdańsk	
Inwestor:	KOMENDA WOJEWÓDZKA POLICJI W GDAŃSKU ul. Okopowa 15, 80-819 Gdańsk	
Rysunek:	DETAL - OKNO DWUSKRZYDŁOWE ZE SŁUPKIEM STAŁYM - 3-SZYBOWE	*Nr rysunku:* 56
Faza:	projekt	*Data:* 10.2013
Branża:	architektura	*Skala:* 1:2,5
Projektant:	mgr inż.arch. Bogumiła Gąsior upr. proj. nr 5181/Gd/92	*Podpis:*
Sprawdzający:	mgr inż.arch. Aneta Niedziałek upr. proj. nr PO/KK/284/2009	*Podpis:*
Projektant:	mgr inż.arch. Karolina Spychalska mgr inż.arch. Marta Klimkiewicz	*Podpis:*