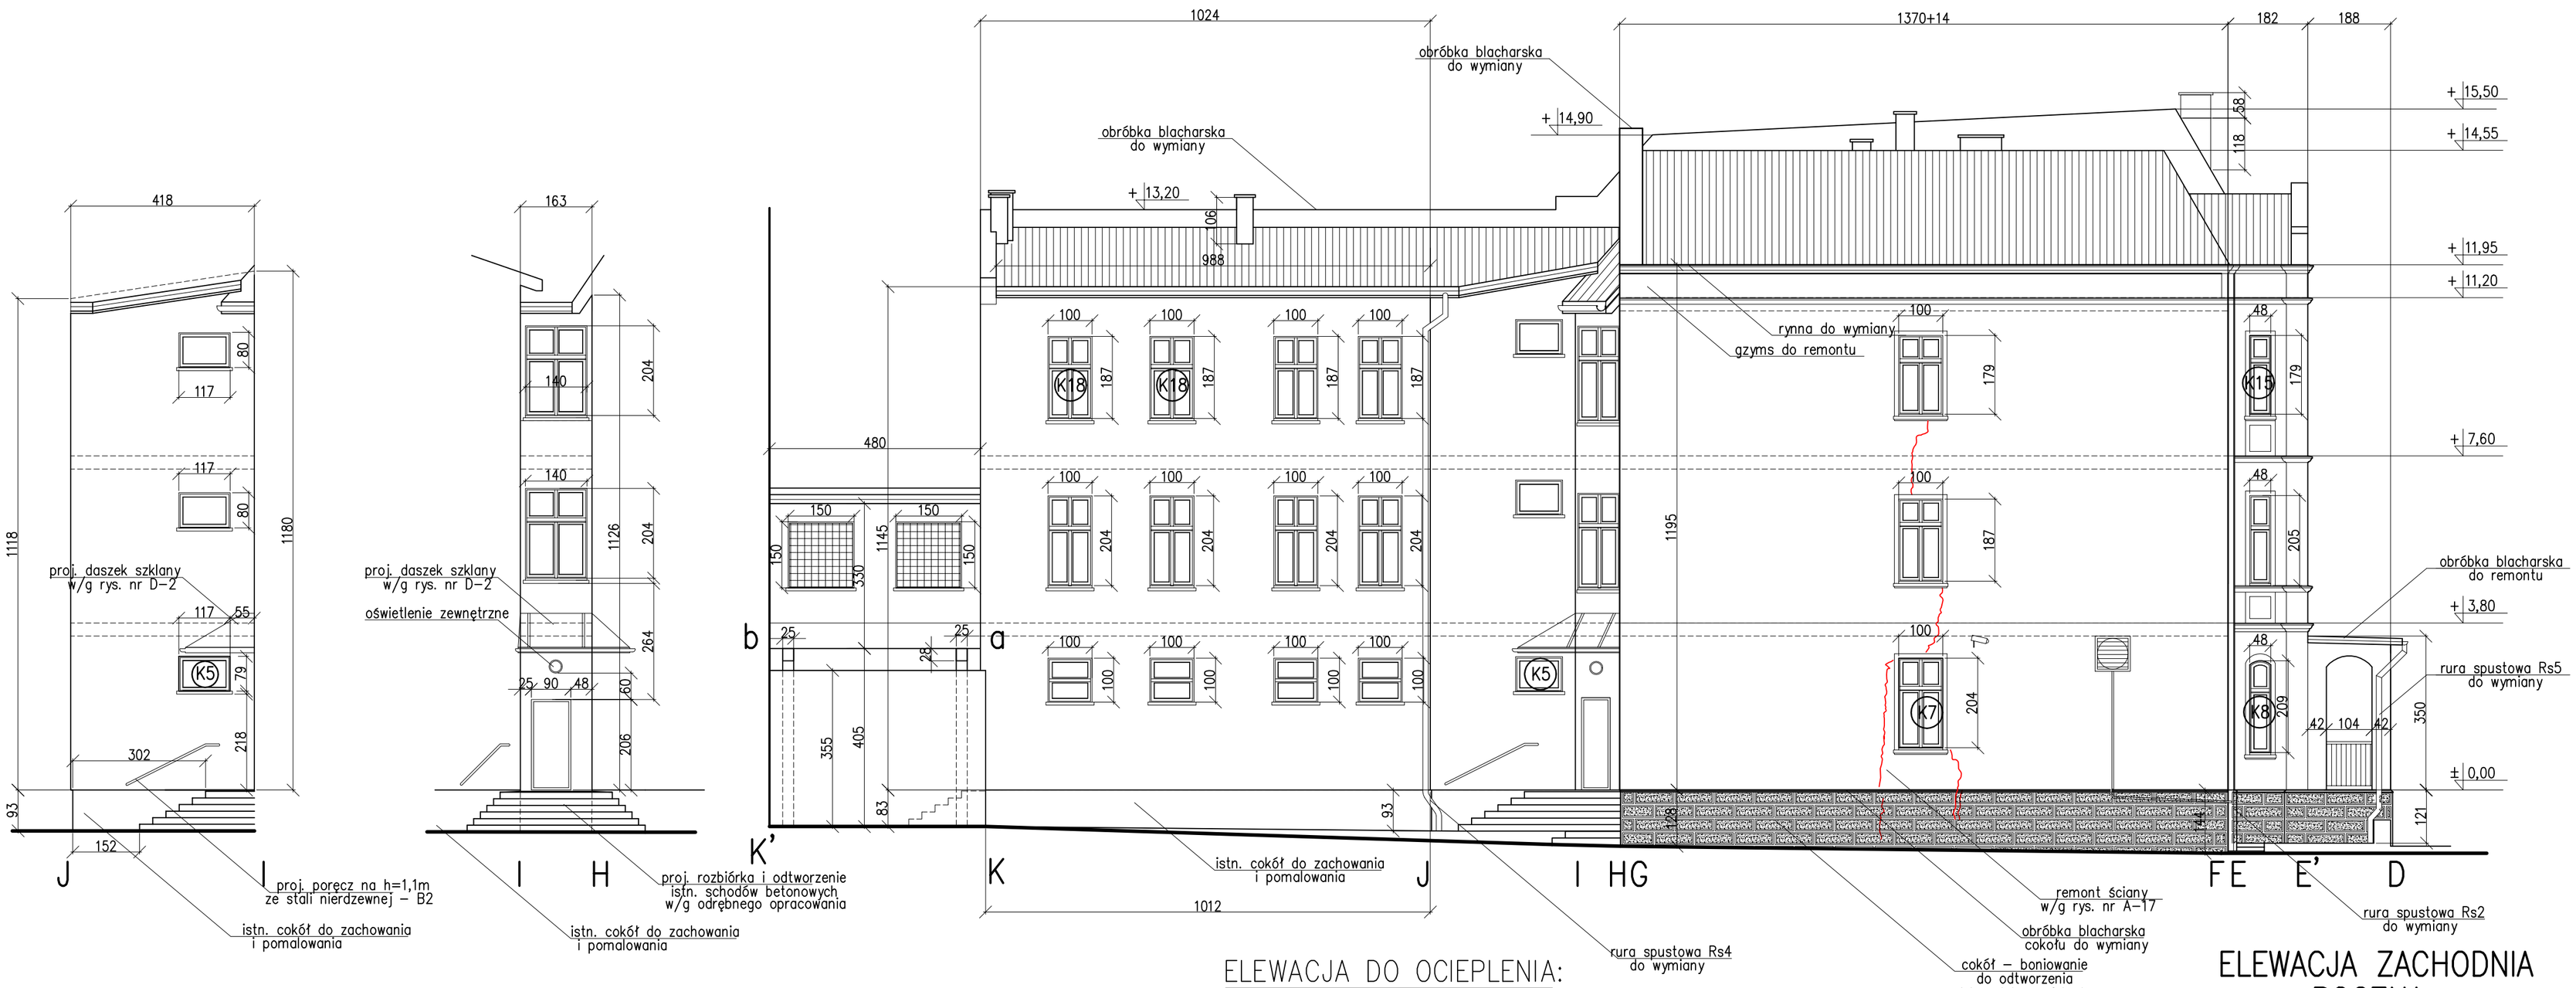

ŚCIANA WSCHODNIA ŁĄCZNIKA
POWIERZCHNIA - 3,65x4,80=17,52m^2

COKÓŁ-BONIE PREFABRYKOWANE

ŚCIANA F-G
POWIERZCHNIA - 13,70x1,35m=18,50m^2

ŚCIANA D-E
POWIERZCHNIA - 3,70x1,21m=4,48m^2

ELEWACJA DO OCIEPLENIA:

STYROPIAN GR.14cm

ŚCIANA H-I
POWIERZCHNIA - 1,63x11,26m=18,35m^2

ŚCIANA I-J
POWIERZCHNIA - 4,18x11,50m=48,07m^2

ŚCIANA ZACHODNIA ŁĄCZNIKA
POWIERZCHNIA - 4,80x3,30m=15,84m^2

ELEWACJA ZACHODNIA BOCZNA

SKALA 1:100

Architektoniczna Pracownia Autorska
PRO ARTE sp. z o.o.
arch. R. i W. Kupść
81-867 Sopot,ul. Krasickiego 10/7, tel/fax (48-58) 551-34-60

NR RYS. A-10

OBIEKT	Komenda Powiatowa Policji w Chojnicach ul. Warszawska 13, 89-620 Chojnice
FAZA PROJEKTU	Projekt wykonawczy termomodernizacji
BRANŻA	ARCH.

	IMIĘ I NAZWISKO	NR UPRAWNIEŃ	PODPIS	DATA
AUTOR	dr inż.arch. Wiesław Kupść	1074/Gd/83		
OPRACOWAŁ	arch. Anna Bogusławska			
SPRAWDZIŁ	arch. Tadeusz Miler	WBPP-7210/173/83		