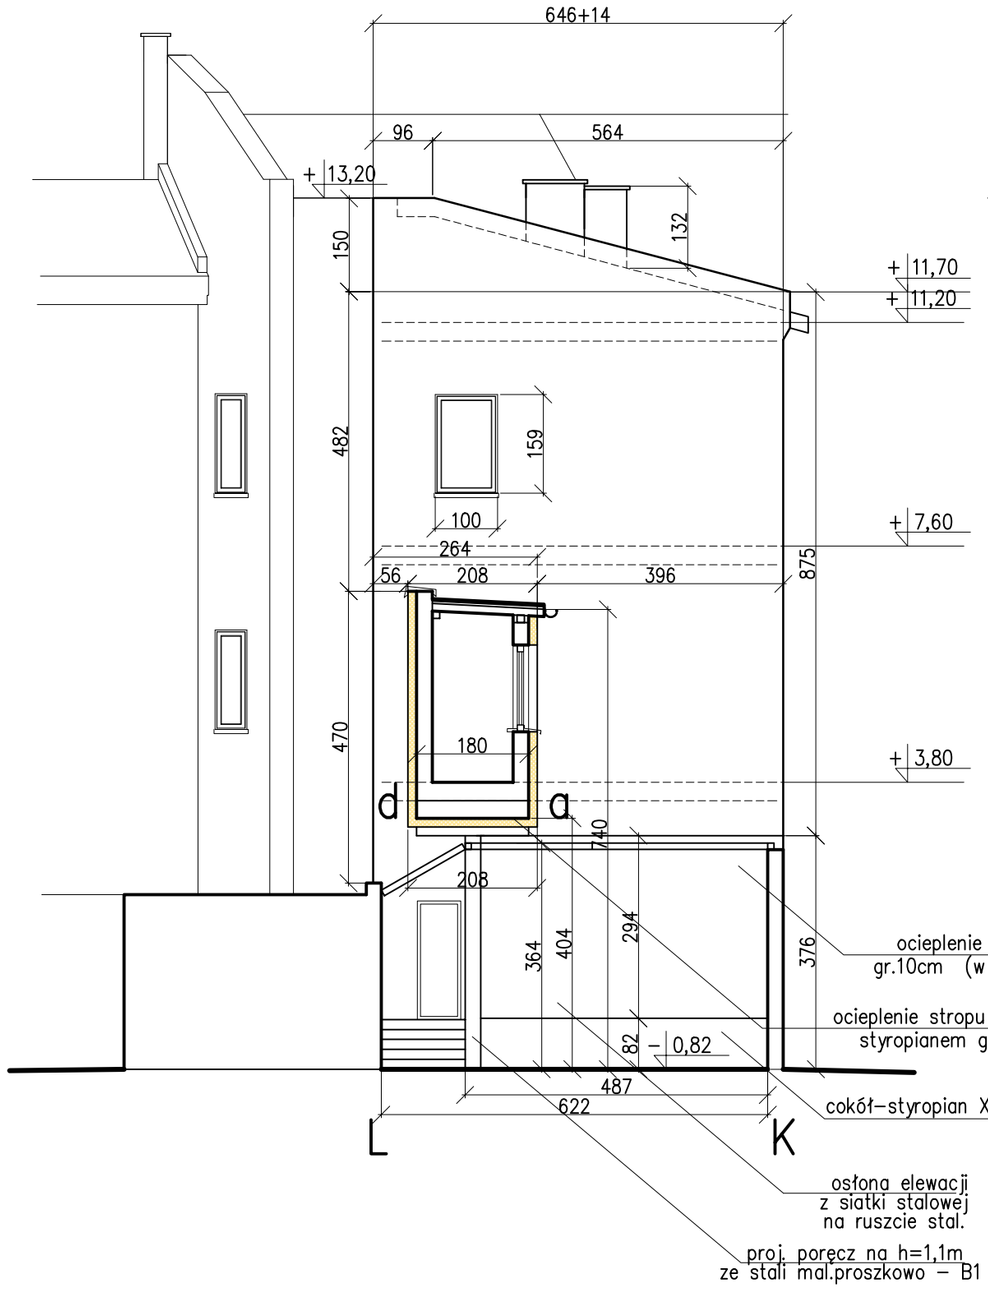

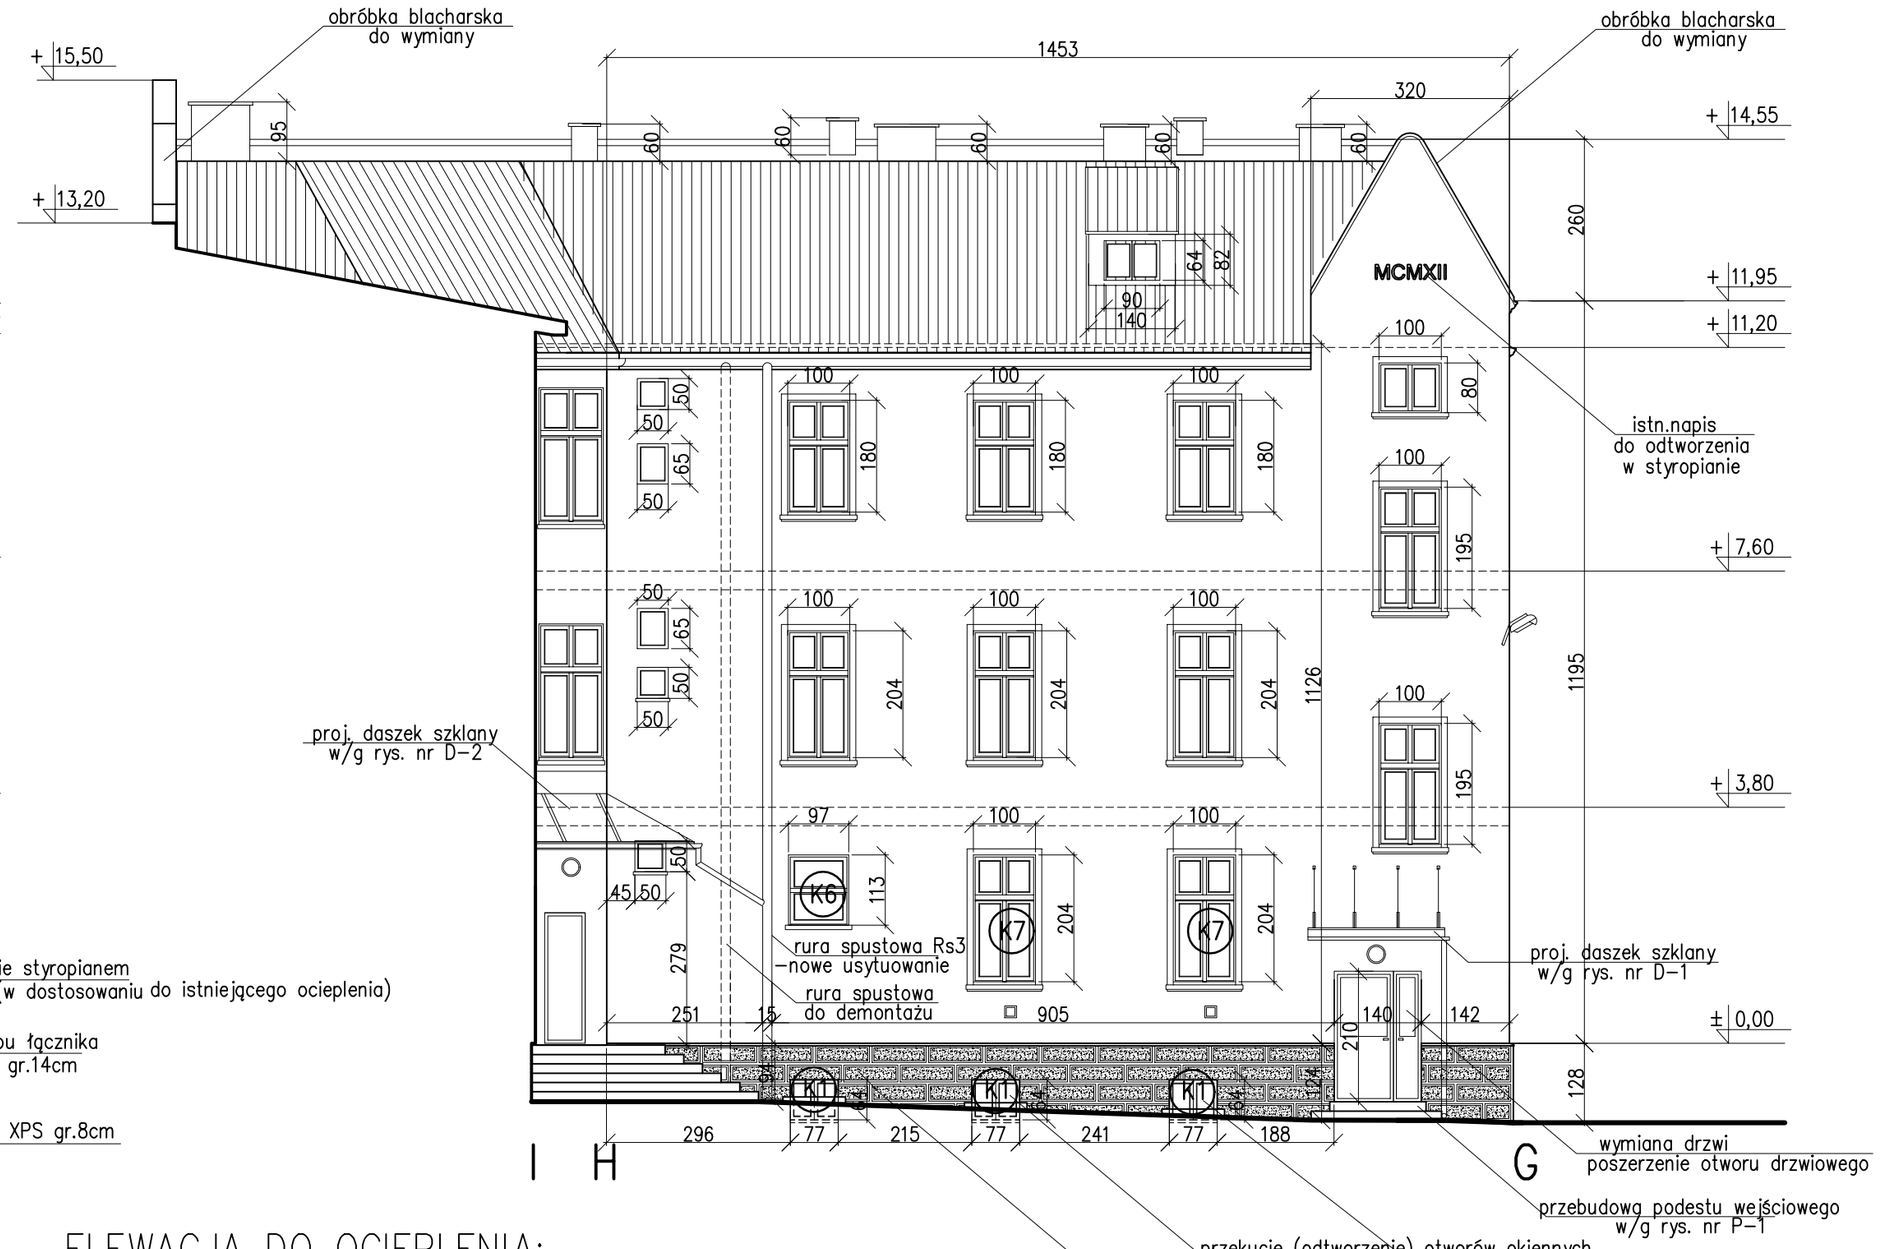

ELEWACJA PÓŁNOCNA

SKALA 1:100

COKÓŁ–STYRODUR (XPS) GR.8cm + BONIE PREFABRYKOWANE

ŚCIANA G–H

POWIERZCHNIA – 14,53x1,1m=15,98m^2

ELEWACJA DO OCIEPLENIA:

STYROPIAN EPS GR.14cm

ŚCIANA G–H

POWIERZCHNIA – 14,53x11,20m+3,2x0,75+
+ 0,5x3,2x2,60m=169,30m^2

STYROPIAN EPS GR.10cm

ŚCIANA L–K

POWIERZCHNIA – 6,22x2,94m=18,29m^2

POWIERZCHNIA – 0,56+4,70=2,63m^2

STYRODUR (XPS) GR.8cm

ŚCIANA L–K

POWIERZCHNIA – 4,87x0,82m=3,99m^2

Architektoniczna Pracownia Autorska
PRO ARTE sp. z o.o.
arch. R. i W. Kupść
81–867 Sopot,ul. Krasickiego 10/7, tel/fax (48–58) 551–34–60

NR RYS. A–11

OBIEKT	Komenda Powiatowa Policji w Chojnicach ul. Warszawska 13, 89–620 Chojnice			BRANŻA
FAZA PROJEKTU	Projekt wykonawczy termomodernizacji			ARCH.
	IMIĘ I NAZWISKO	NR UPRAWNIEŃ	PODPIS	DATA
AUTOR	dr inż.arch. Wiesław Kupść	1074/Gd/83		
OPRACOWAŁ	arch. Anna Bogusławska			
SPRAWDZIŁ	arch. Tadeusz Miler	WBPP–7210/173/83		