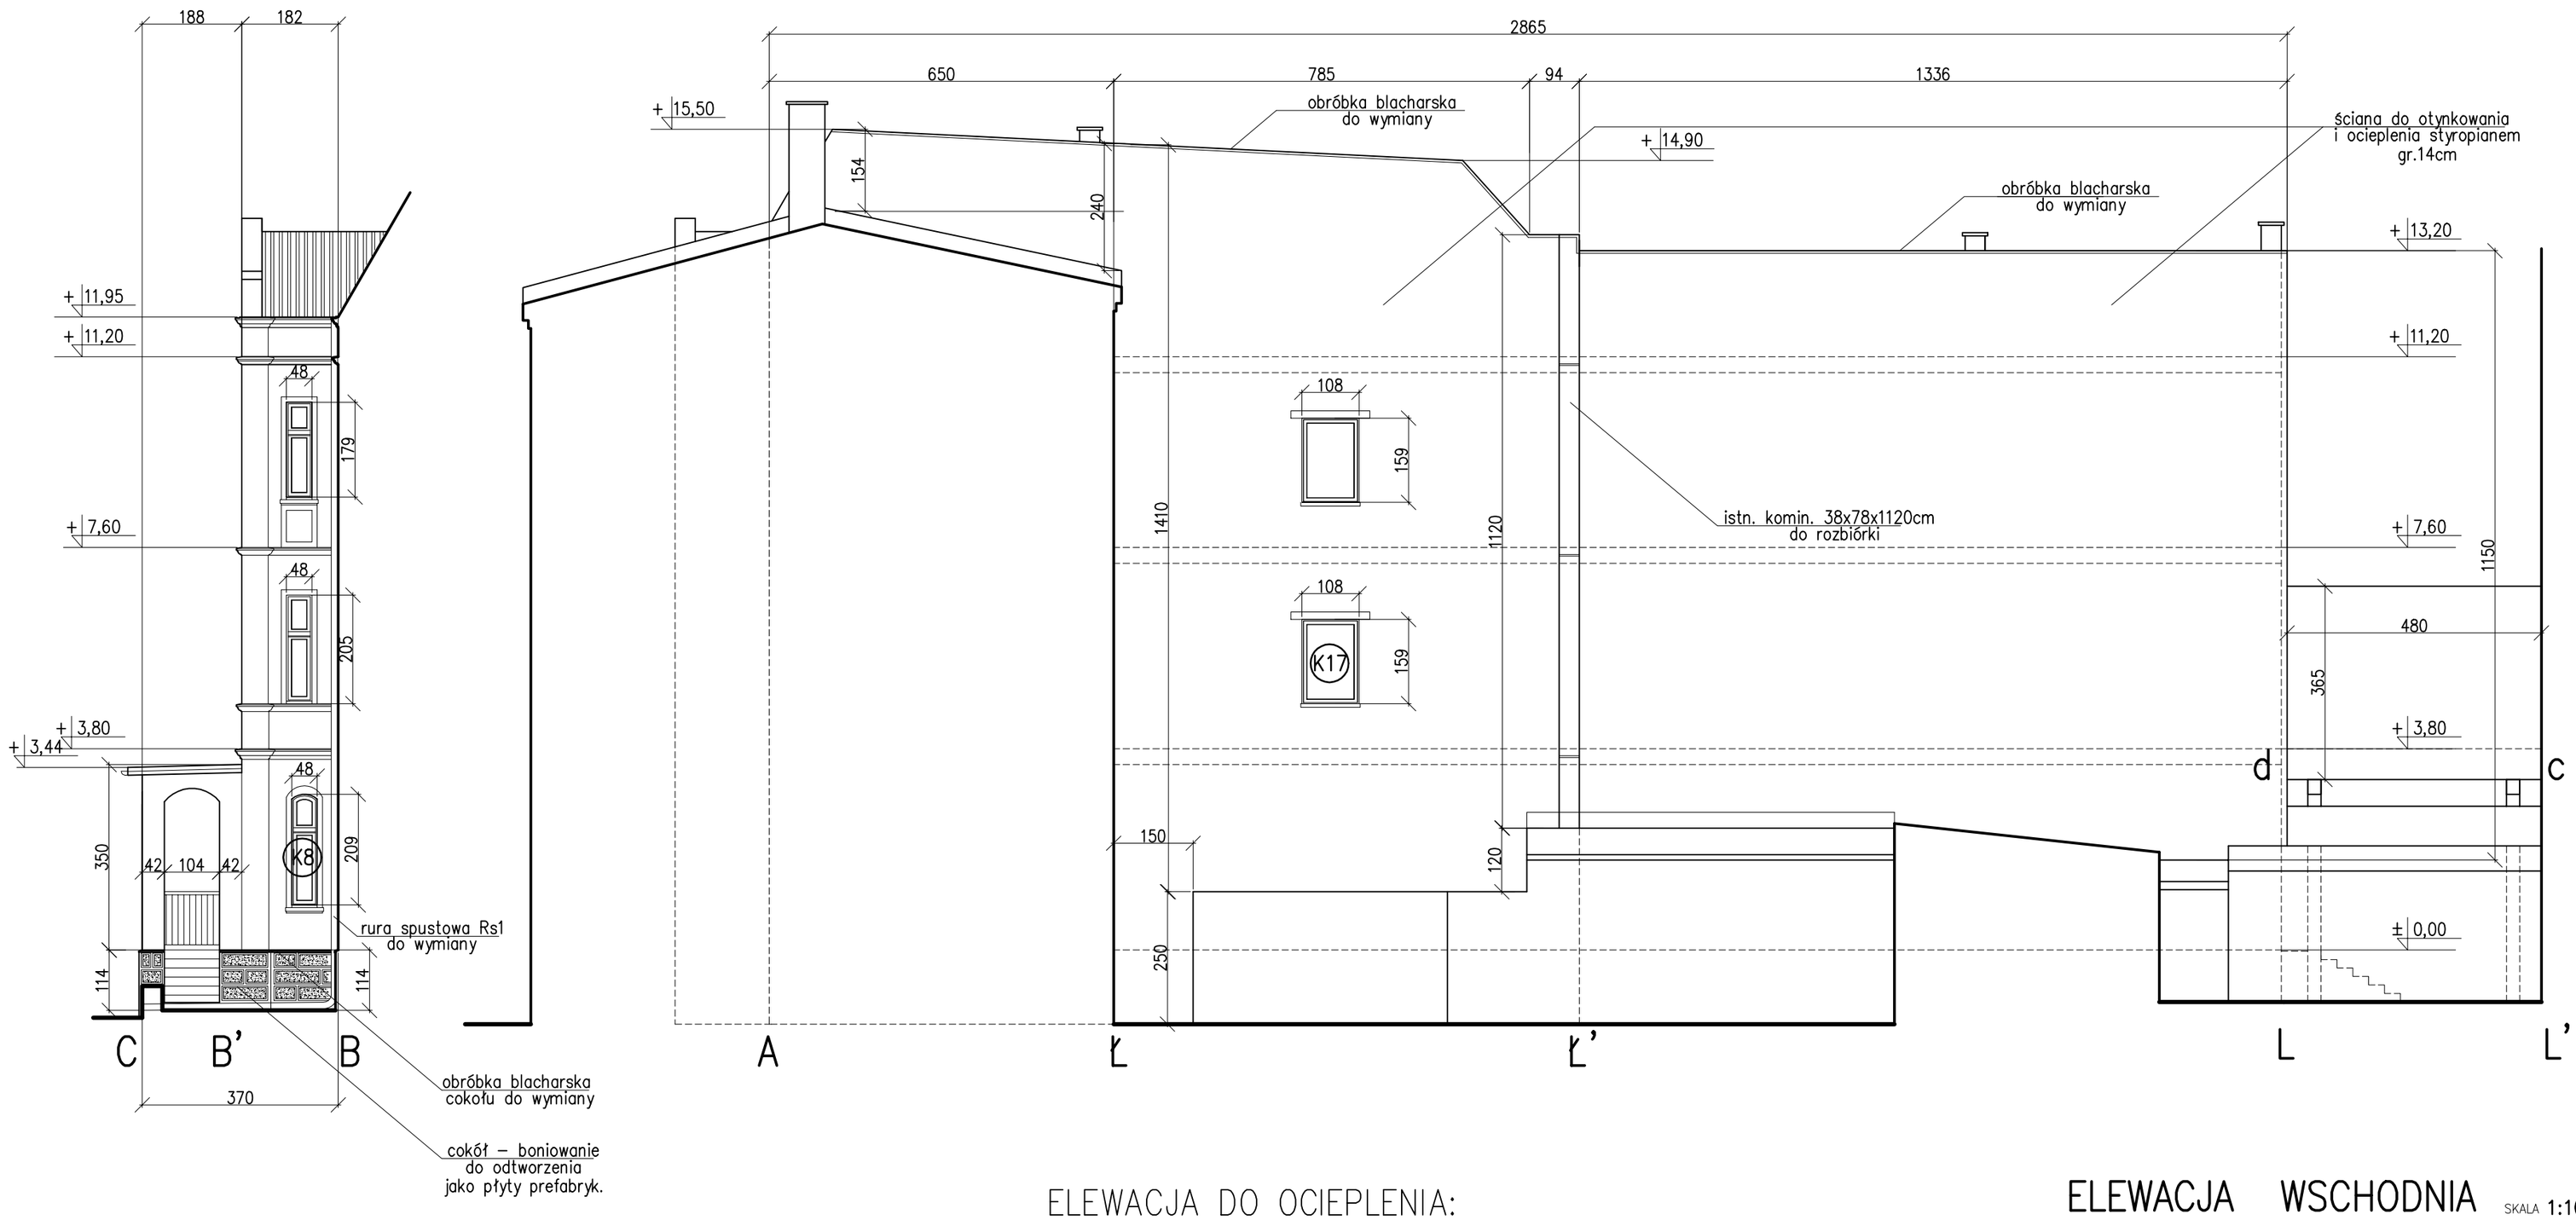

COKÓŁ–BONIE PREFABRYKOWANE

ŚCIANA B–C
POWIERZCHNIA – 3,70x1,14m=4,22m^2

ELEWACJA DO OCIEPLENIA:

STYROPIAN GR.14cm

ŚCIANA Ł–Ł–A
POWIERZCHNIA – 13,36x11,50m+
+0,94x11,20m+1,5x2,5m+7,85x14,10m+
+6,50x1,54+0,5x6,50x0,86=291,41m^2

STYROPIAN GR.10cm

ŚCIANA WSCHODNIA ŁĄCZNIKA
POWIERZCHNIA – 3,65x4,80=17,52m^2

ELEWACJA WSCHODNIA

SKALA 1:100

Architektoniczna Pracownia Autorska PRO ARTE sp. z o.o. arch. R. i W. Kupść 81–867 Sopot,ul. Krasickiego 10/7, tel/fax (48–58) 551–34–60				NR RYS. A–12
OBIEKT	Komenda Powiatowa Policji w Chojnicach ul. Warszawska 13, 89–620 Chojnice			BRANŻA ARCH.
FAZA PROJEKTU	Projekt wykonawczy termomodernizacji			
	IMIĘ I NAZWISKO	NR UPRAWNIEŃ	PODPIS	DATA
AUTOR	dr inż.arch. Wiesław Kupść	1074/Gd/83		
OPRACOWAŁ	arch. Anna Bogusławska			
SPRAWDZIŁ	arch. Tadeusz Miler	WBPP–7210/173/83		