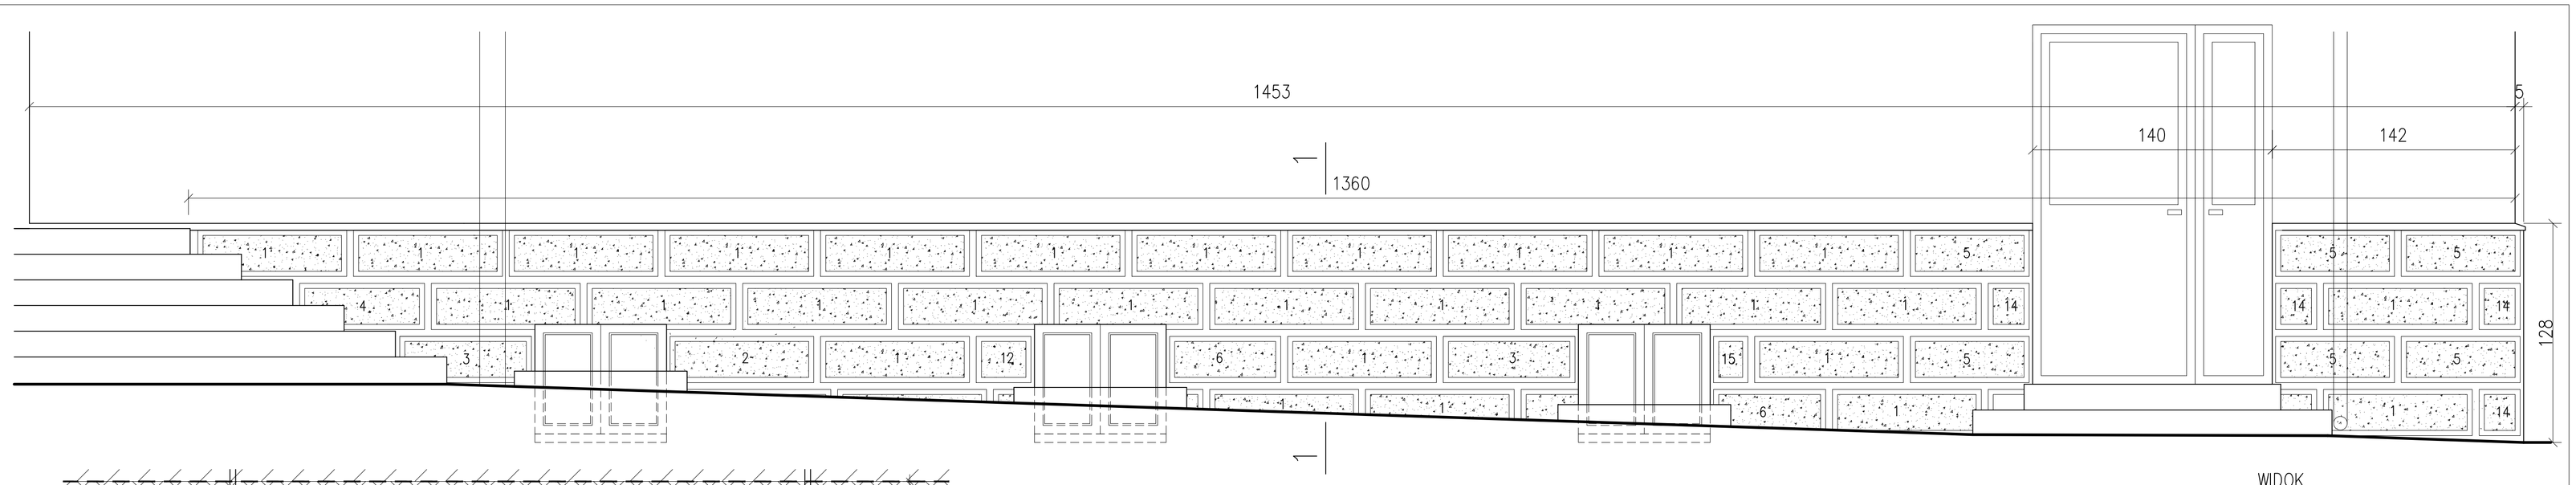

WIDOK

UWAGI:

1. NIETYPOWE ELEMENTY BONIOWANIA DOCINAĆ PODCZAS MONTAŻU
2. PRZED PRZYSTĄPIENIEM DO ROBÓT SPRAWDZIĆ WYMIARY NA BUDOWIE.
3. WSZELKIE PRACE WYKONYWAĆ ZGODNIE ZE SZTUKĄ BUDOWLANĄ, ZASADAMI BHP ORAZ OBOWIĄZUJĄCYMI W POLSCE NORMAMI BUDOWLANYMI I WYKONAWCZYMI.
4. WSZYSTKIE MATERIAŁY UŻYTE DO REALIZACJI OBIEKTU MUSZĄ POSIADAĆ ATESTY STWIERDZAJĄCE ICH PRZYDATNOŚĆ DO STOSOWANIA W BUDOWNICTWIE.

Beton: C20/25 (B25)
Stal: 34GS (A-III)
St0S-b (A-0)

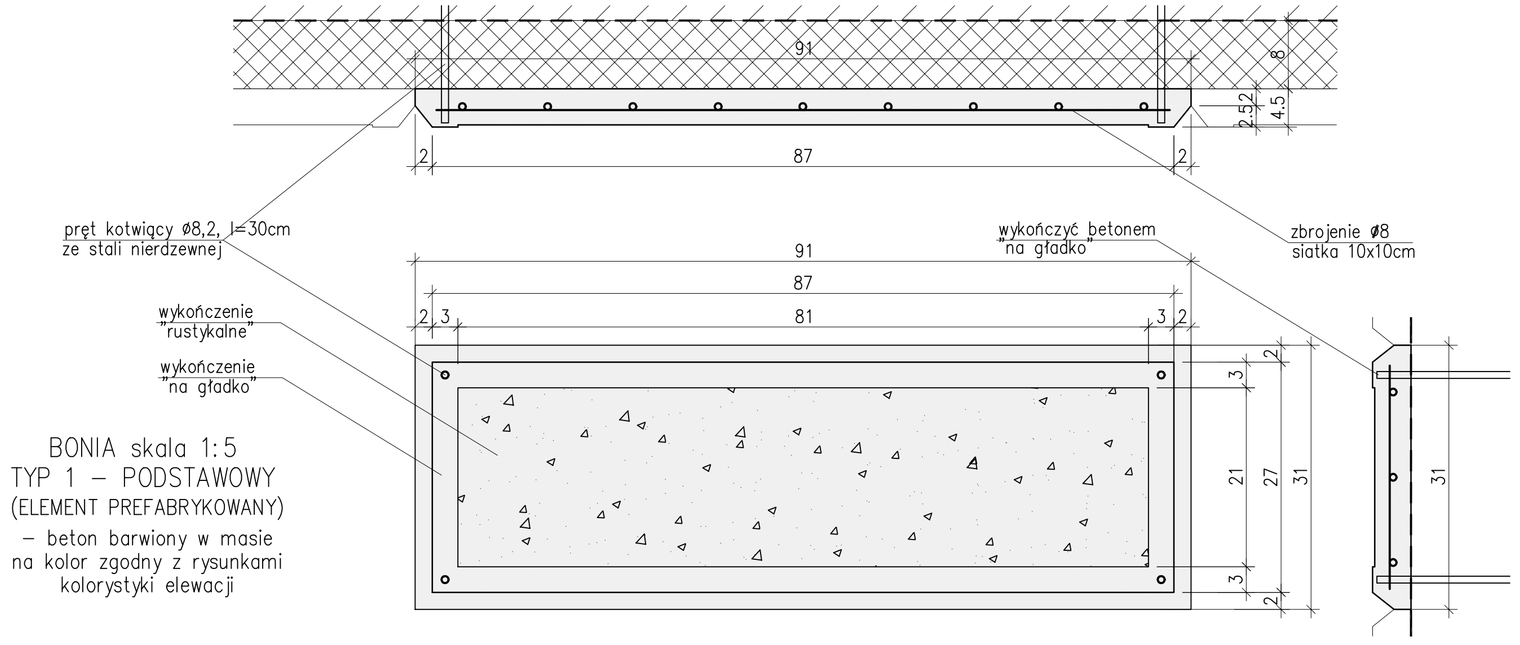

BONIA skala 1:5
TYP 1 – PODSTAWOWY
(ELEMENT PREFABRYKOWANY)
– beton barwiony w masie na kolor zgodny z rysunkami kolorystyki elewacji

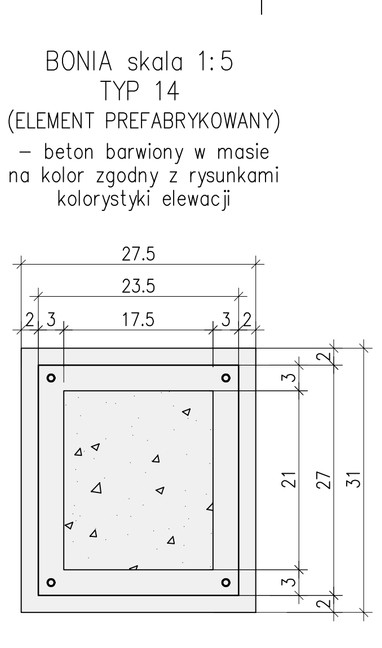

BONIA skala 1:5
TYP 14
(ELEMENT PREFABRYKOWANY)
– beton barwiony w masie na kolor zgodny z rysunkami kolorystyki elewacji

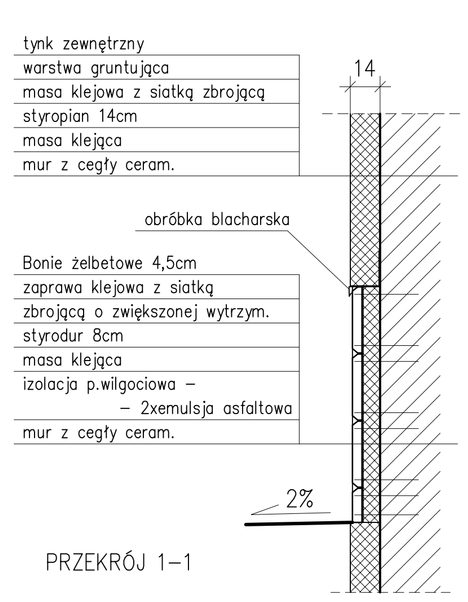

PRZEKRÓJ 1–1

ZESTAWIENIE ELEMENTÓW BONI PREFABRYKOWANYCH

TYP	WYMIAR (cm)	ELEWACJA/ LICZBA (szt.) A–B–C–D–E–F	F–G	G–H	UWAGI
1	91,0x31,0	39	60	29	
1*	99,0x31,0	1	–	–	
2	84,0x27,0	–	–	1	
3	81,0x31,0	2	–	2	
4	77,0x31,0	8	5	1	
5	73,5x31,0	8	–	6	
6	69,0x31,0	1	–	2	
7	66,0x31,0	6	–	–	
8	54,0x31,0	7	–	–	
9	52,0x31,0	2	–	–	
10	45,0x31,0	15	–	–	
11	39,0x31,0	3	–	–	
12	36,0x31,0	4	–	1	
13	31,5x31,0	10	4	–	
14	27,5x31,0	16	–	4	
15	26,0x31,0	4	–	1	
16	21,0x31,0	8	–	–	
17	91,0x31,0	10	–	–	na łuku
18	76,0x31,0	2	–	–	na łuku
19	80,0x31,0	2	–	–	na łuku
20	39,0x31,0	4	–	–	na łuku

COKÓŁ – BONIOWANIE ŚCIANA G–H

SKALA 1:20

Architektoniczna Pracownia Autorska
PRO ARTE sp. z o.o.
arch. R. i M. Kupść
81-867 Sopot ul. Krasickiego 10/7, tel/fax (48-58) 551-34-60

NR RYS. A–15

OBIEKT	Komenda Powiatowa Policji w Chojnicach ul. Warszawska 13, 89-620 Chojnice
BRANŻA	ARCH.
FAZA PROJEKTU	Projekt wykonawczy termomodernizacji

	IMIĘ I NAZWISKO	NR UPRAWNIEŃ	PODPIS	DATA
AUTOR	dr inż.arch. Wiesław Kupść	1074/G4/83		
OPRACOWAŁ	arch. Anna Bogusławska			
SPRAWDZIŁ	arch. Tadeusz Miler	WBPP-7210/173/83		