


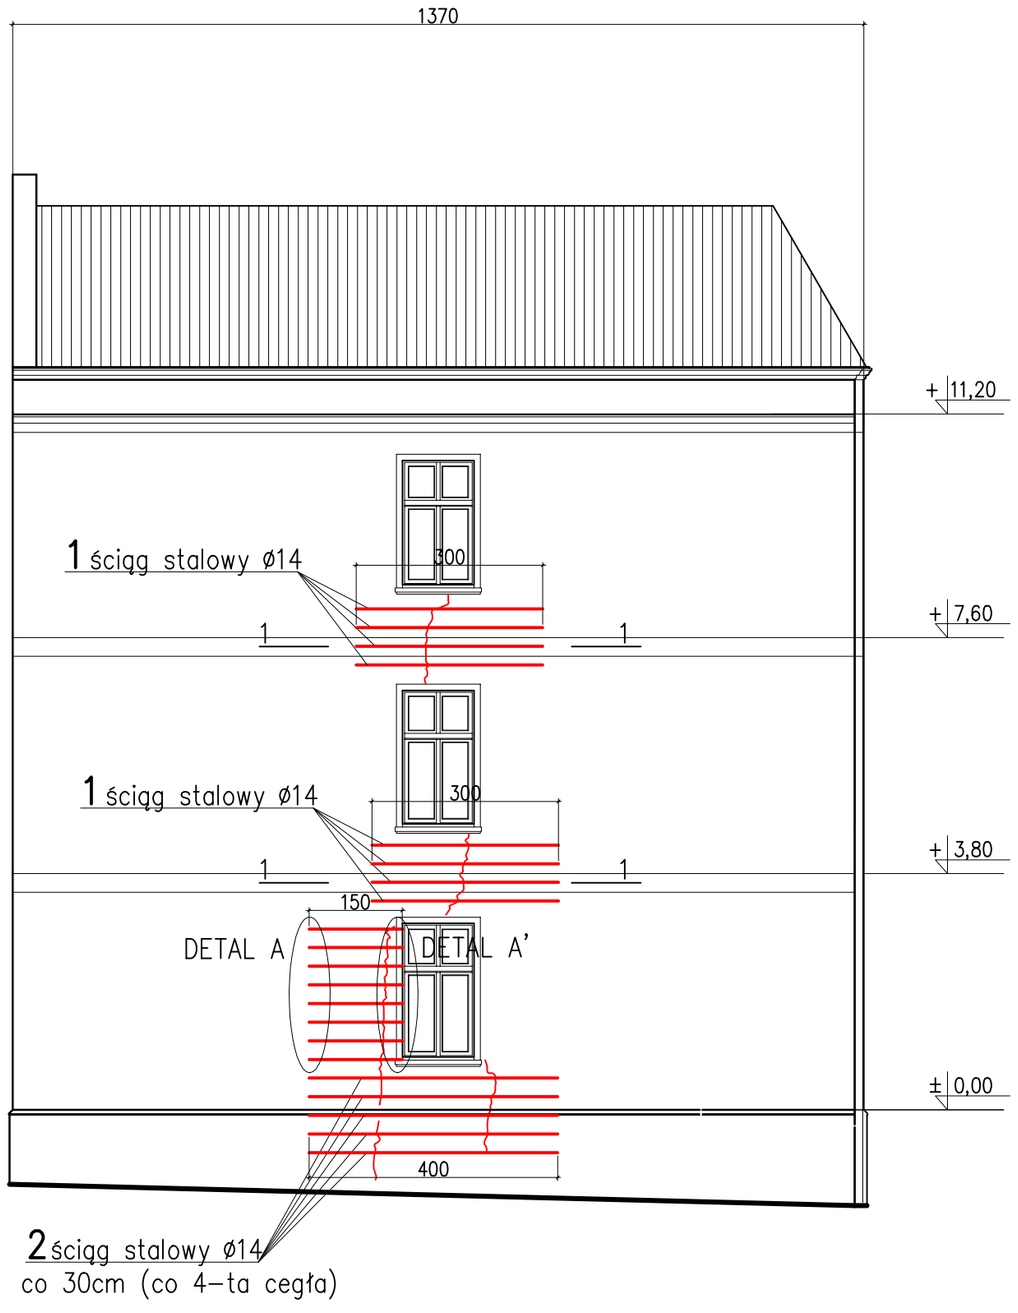


PRZEKRÓJ 3-3 skala 1:5
PIONOWY

| ZESTAWIENIE STALI | | | | | | | |
|---|---|---|---|---|---|---|---|
| Nr PRĘTA | ŚREDNICA ø | ŚREDNICA ø | DŁUGOŚĆ [cm] | ILOŚĆ SZTUK | DŁUGOŚĆ [m] ø10 | ø12 | ø14 |
| 1 | | 14 | 360 | 8 | – | – | 28,80 |
| 2 | | 14 | 460 | 5 | – | – | 23,00 |
| 3 | 10 | | 25 | 88 | 22,00 | – | – |
| 4 | | 12 | 184,2 | 8 | – | 14,736 | – |
| 5 | | 12 | 195,5 | 8 | – | 15,64 | – |
| ∑ ø= 85,65kg<br>∑ ø= 13,57kg | | | DŁUGOŚĆ m | | 22,00 | 30,37 | 51,80 |
| | | | MASA kg/m | | 0,617 | 0,888 | 1,21 |
| | | | MASA kg | | 13,57 | 26.97 | 62,68 |




PRZEKRÓJ 4-4 skala 1:5
POZIOMY

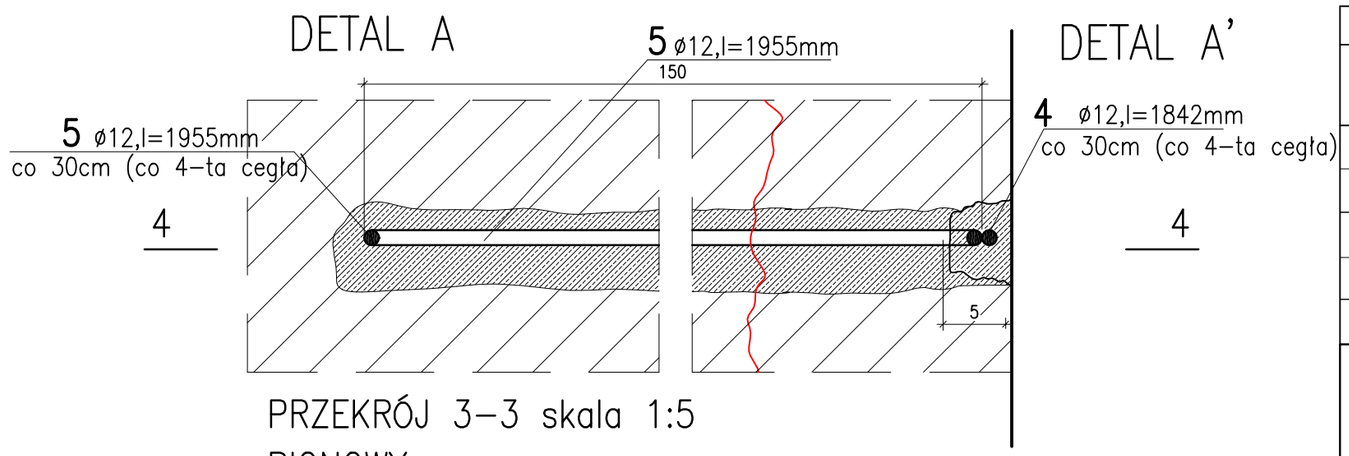


PRZEKRÓJ 2-2 skala 1:5
PIONOWY

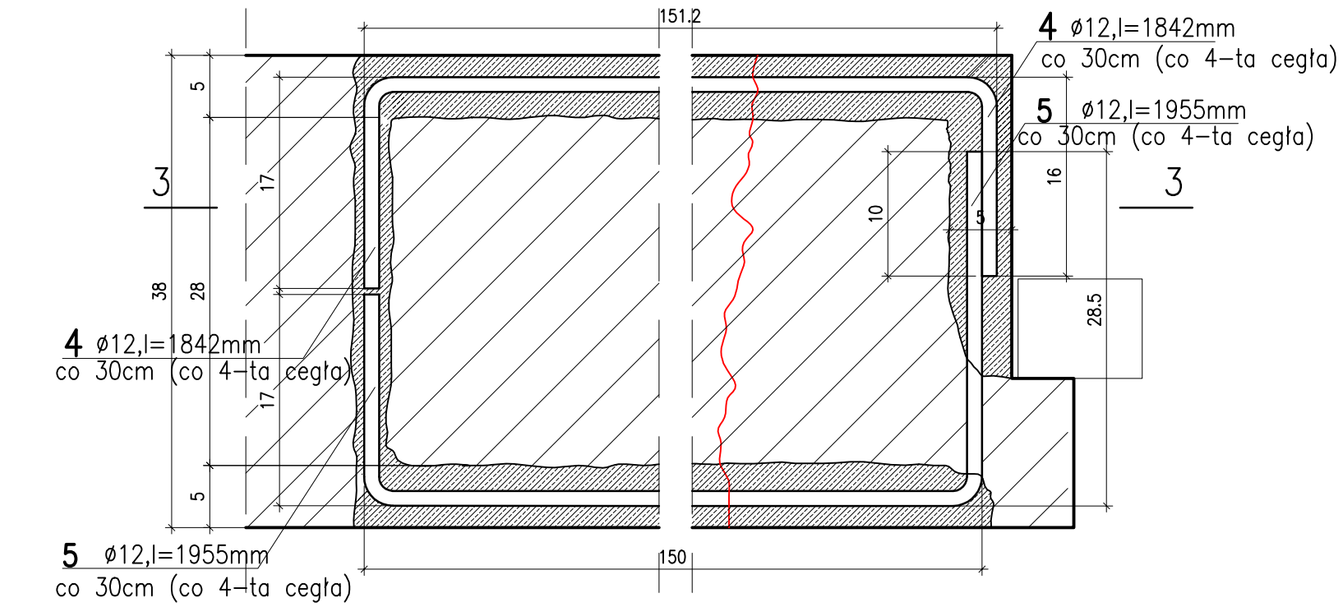


PRZEKRÓJ 1-1
POZIOMY
skala 1:20

Uwaga:
Spawy pachwinowe – 0,7 cieńszego elementu
Spawy czołowe – na pełną grubość elementu
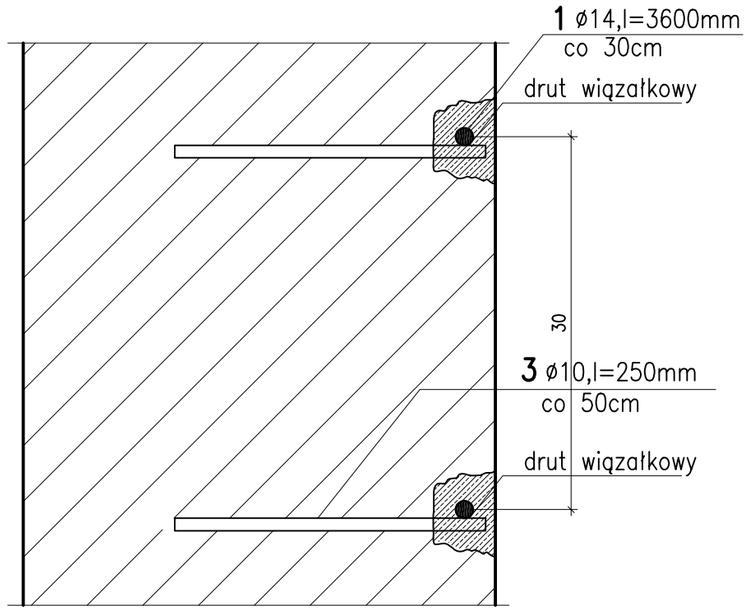
# ELEWACJA ZACHODNIA – ŚCIĄGI

SKALA 1:100

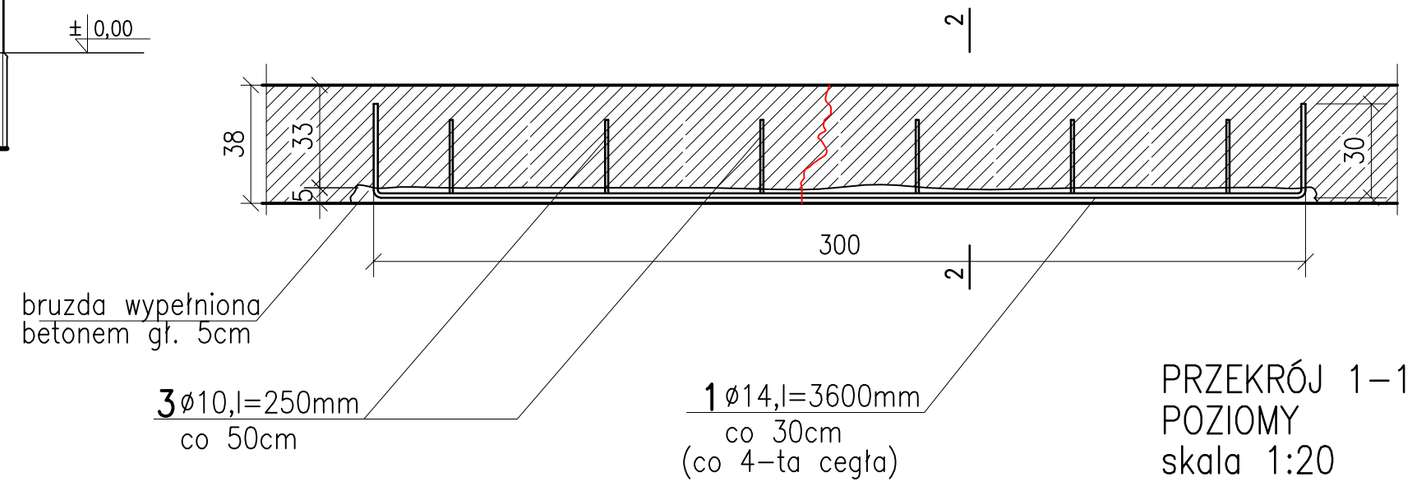
Architektoniczna Pracownia Autorska
PRO ARTE sp. z o.o.
arch. R. i W. Kupsc
81-867 Sopot,ul. Krasickiego 10/7, tel/fax (48-58) 551-34-60


NR RYS. A-17

| | | | | |
|---|---|---|---|---|
| OBIEKT | Komenda Powiatowa Policji w Chojnicach<br>ul. Warszawska 13, 89-620 Chojnice | | | BRANŻA |
| FAZA PROJEKTU | Projekt wykonawczy termomodernizacji | | | KONSTR. |
| | IMIĘ I NAZWISKO | NR UPRAWNIEŃ | PODPIS | DATA |
| AUTOR | mgr inż. Ludwik Matusiewicz | 21/GD/2002 | | |
| OPRACOWAŁ | arch. Anna Bogusławska | | | |
| SPRAWDZIŁ | mgr inż. Adam Szymula | 212/GD/2002 | | |