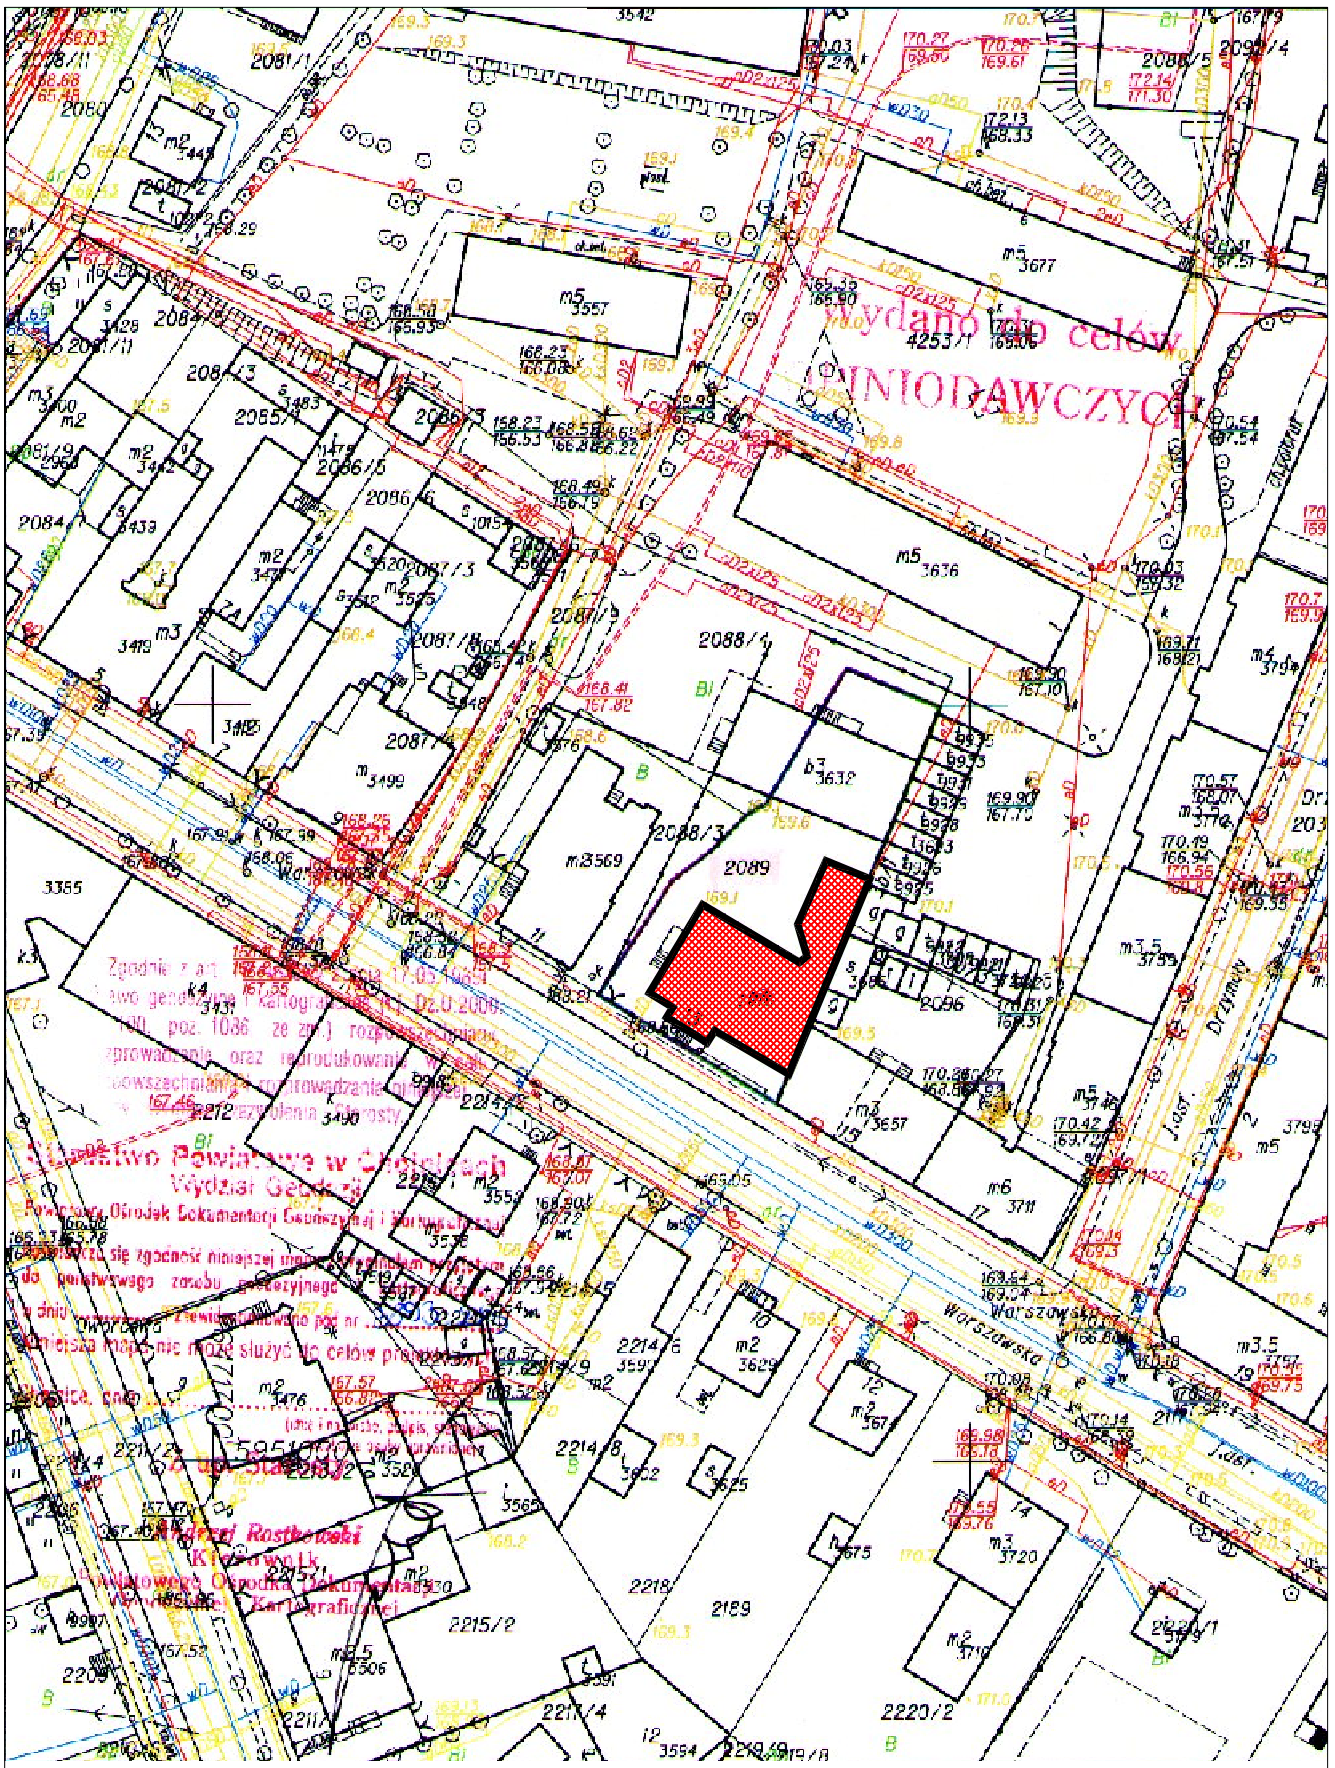

PLAN SYTUACYJNY

SKALA 1:1000

Architektoniczna Pracownia Autorska
PRO ARTE sp. z o.o.
arch. R. i W. Kupść
81–867 Sopot,ul. Krasickiego 10/7, tel/fax (48–58) 551–34–60

NR RYS. A–1

OBIEKT	Komenda Powiatowa Policji w Chojnicach ul. Warszawska 13, 89–620 Chojnice			BRANŻA
FAZA PROJEKTU	Projekt wykonawczy termomodernizacji			ARCH.
	IMIĘ I NAZWISKO	NR UPRAWNIEŃ	PODPIS	DATA
AUTOR	dr inż.arch. Wiesław Kupść	1074/Gd/83		
OPRACOWAŁ	Anna Kumkowska			
SPRAWDZIŁ	arch.Tadeusz Miler	WBPP–7210/173/83		