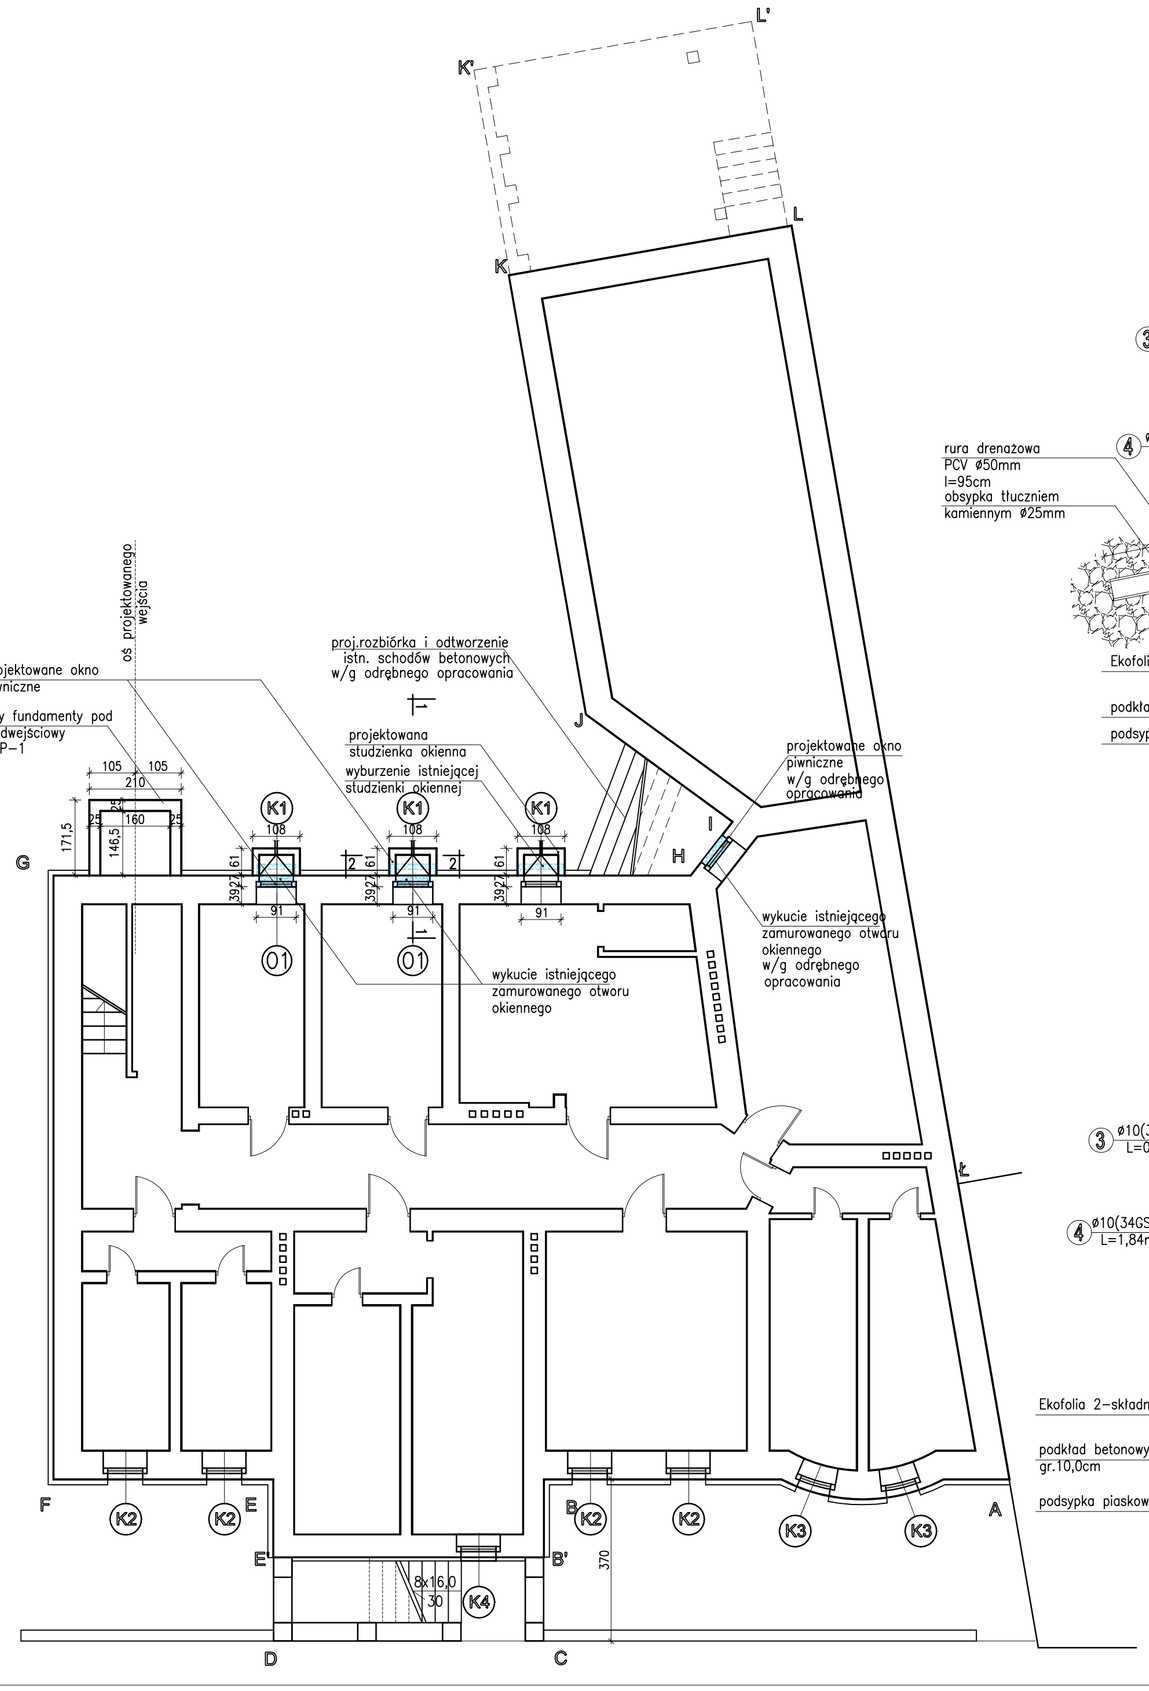

Przekrój 1-1
1:10

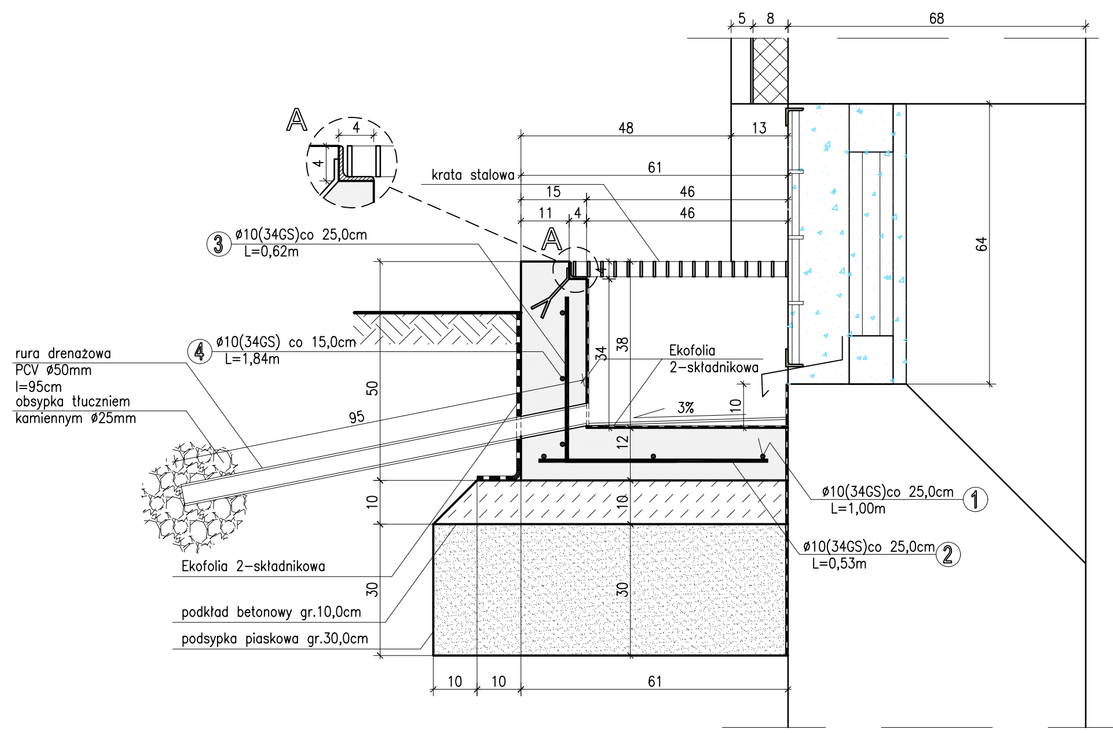

Przekrój 2-2
1:10

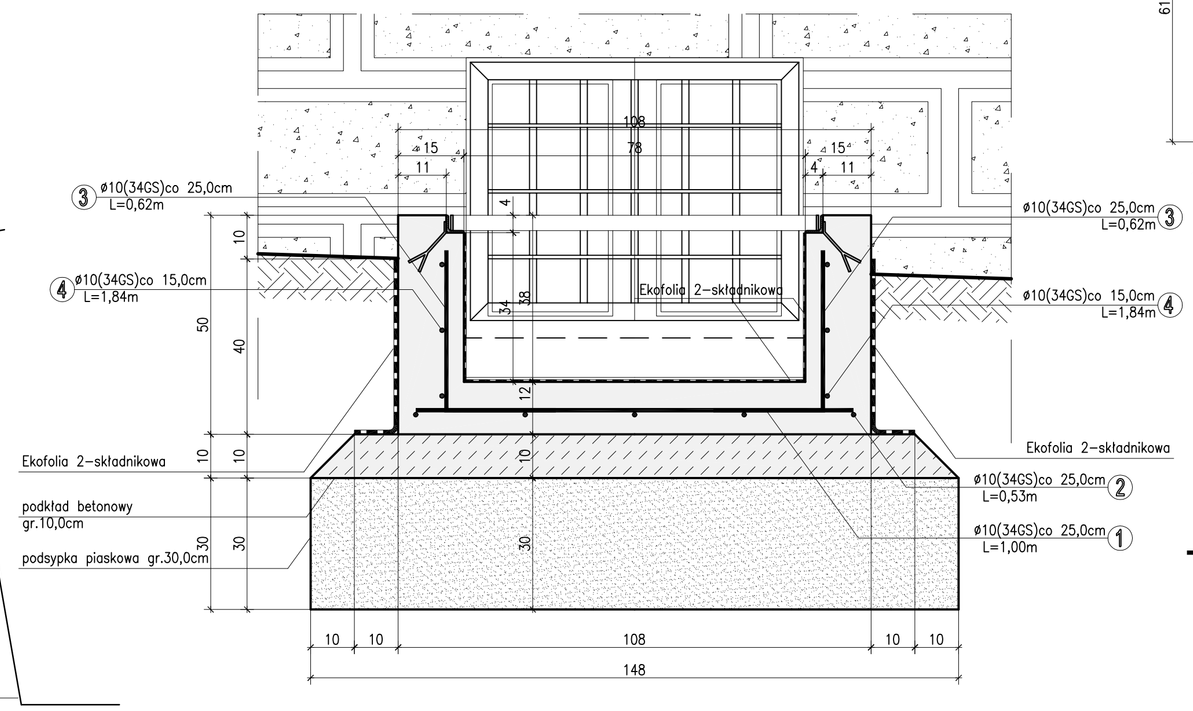

Rzut ścian studzienki
1:10

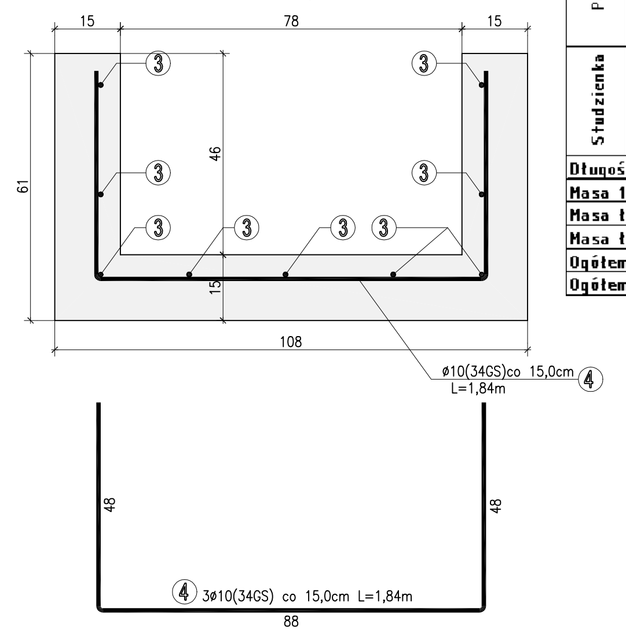

Rzut płyty
1:10

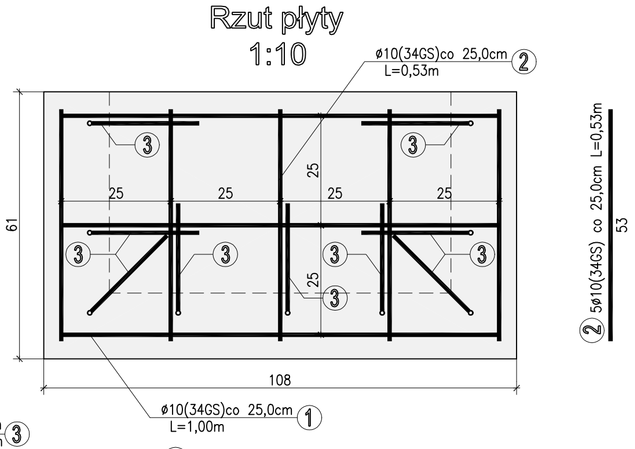

ZESTAWIENIE STALI ZBROJENIOWEJ

Poz.	Lp.	Stal [a,III] A-0	Stal [a,III] A-III	Ø [mm]	Ilość w elem.	Ilość elem.	Ilość razem	Długość łączna [m] A-III Ø 10
Studzienka	1		10	1,00	3	1	3	3,00
	2		10	0,53	5	1	5	2,65
	3		10	0,62	9	1	9	5,58
	4		10	1,84	3	1	3	5,52
Długość wg średnic [m]								16,75
Masa 1 m pręta [kg/m]								0,617
Masa łączna wg średnic [kg]								10,33
Masa łączna wg gatunku stali [kg]								10,33
Ogółem dla 1 studzienki [kg]								10,33
Ogółem dla 3 studzienek [kg]								30,98

wyburzenia

\pt200,640,720;Beton: C20/25 (B25)
\pt200;Stal: 34GS (A-III)
otulina 4,0cm
Klasa ekspozycji XC4

\pt280;Stal: S235JRG1 (St3SX)
\pt280,640,720;Elektroda: ER 1.46

UWAGI:
1. PRZED PRZYSTĄPIENIEM DO PRAC WYMIARY SPRAWDZIĆ Z NATURY.
2. WSZELKIE PRACE WYKONYWAĆ ZGODNIE ZE SZTUKĄ BUDOWLANĄ, ZASADAMI BHP ORAZ OBOWIĄZUJĄCYMI W POLSCE NORMAMI BUDOWLANYMI I WYKONAWCZYMI.
3. WSZYSTKIE MATERIAŁY UŻYTE DO REALIZACJI OBIEKTU MUSZĄ POSIADAĆ ATESTY STWIERDZAJĄCE ICH PRZYDATNOŚĆ DO STOSOWANIA W BUDOWNICTWIE.
4. ROBOTY PROWADZIĆ POD STAŁYM NADZOREM OSOBY UPRAWNIONEJ.

RZUT PIWNICY
SKALA 1:10/100

NR RYS. A-2

Architektoniczne Pracownia Autorska PRO ARTE sp. z o.o.
arch. R. i W. Kupść
81-867 Sopot,ul. Kraszkiego 10/7, tel/fax (48-58) 551-34-60

OBIEKT	Komenda Powiatowa Policji w Chojnicach ul. Warszawska 13, 89-620 Chojnice
FAZA PROJEKTU	Projekt wykonawczy termomodernizacji
BRANŻA	ARCH.

	IMIĘ I NAZWISKO	NR UPRAWNIEŃ	PODPIS	DATA
AUTOR	dr inż.arch. Wiesław Kupść	1074/Gd/83		
OPRACOWAŁ	Łukasz Jaszczak			
SPRAWDZIŁ	arch.Tadeusz Miler	WBPP-7210/173/83		