


STAN ISTNIEJĄCY
WIDOK OD WEWNĄTRZ


WIDOK OD WEWNATRZ

Skala 1:20

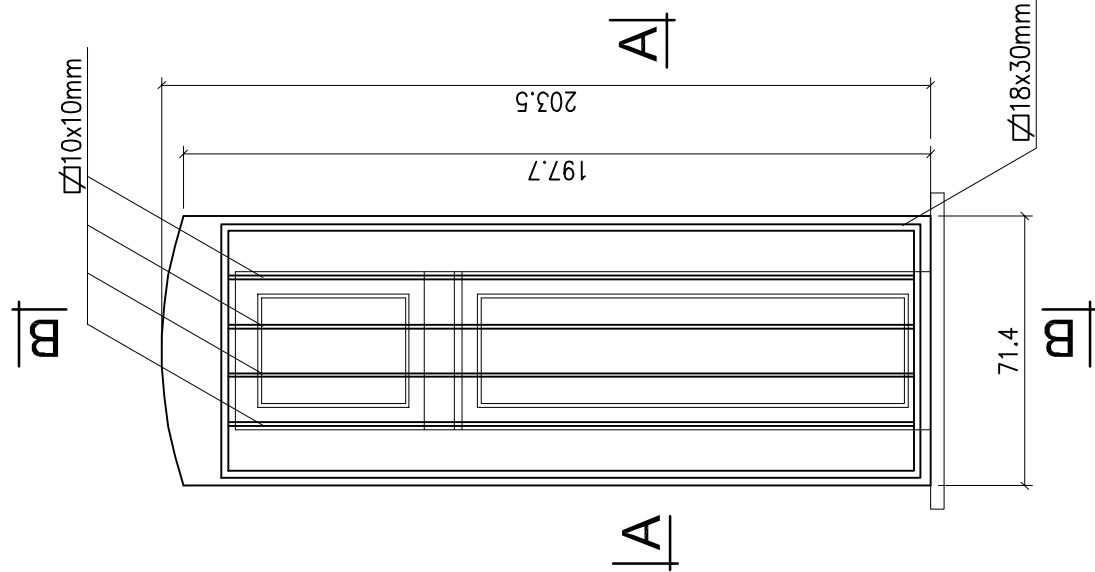


Przekrój A-A

Skala 1:20

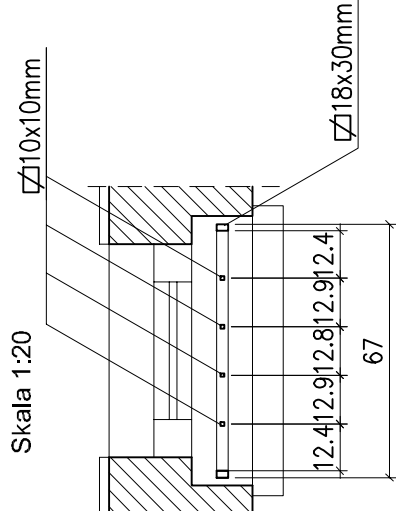


Przekrój B-B

Skala 1

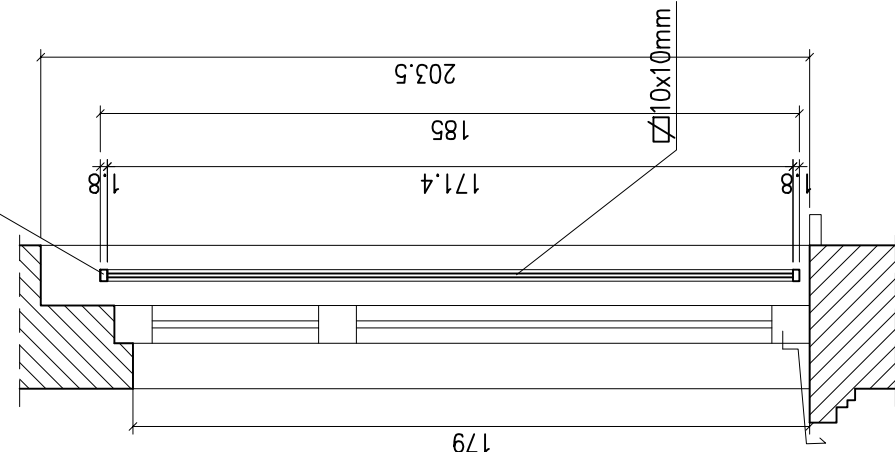


Przekrój C-C

Skala 1:10

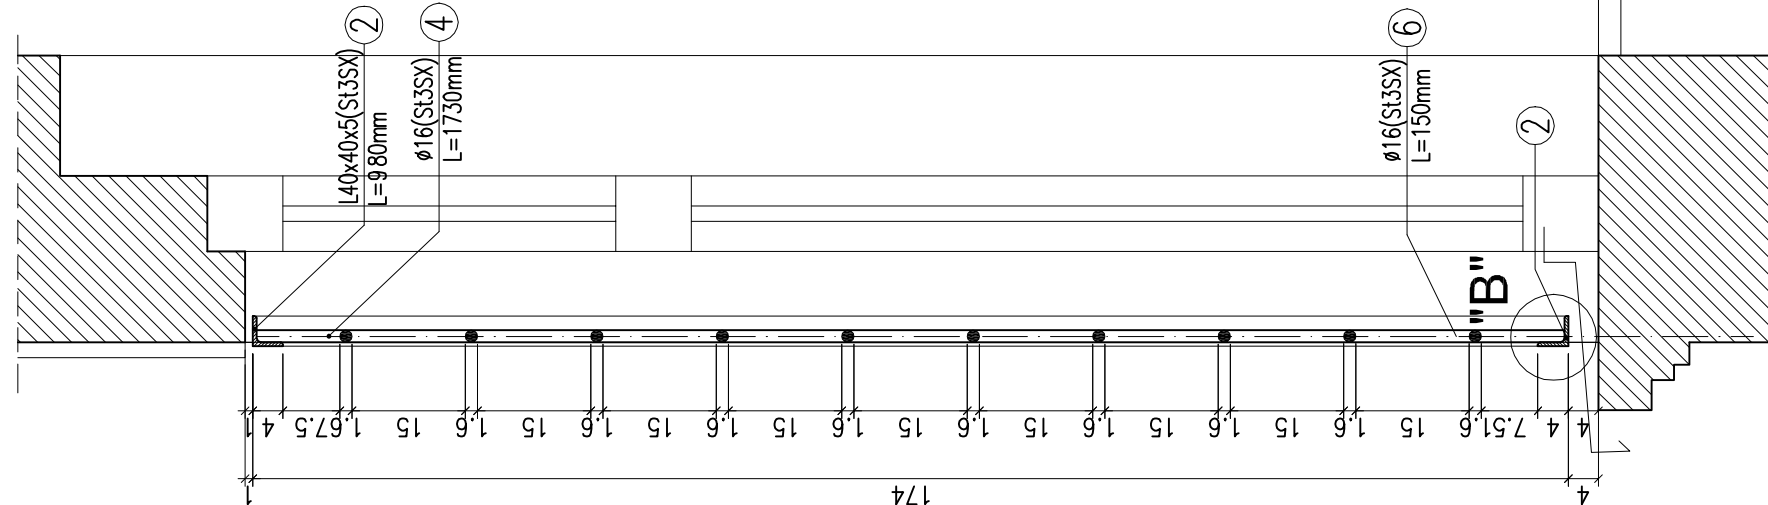


Przekrój D-D

Skala 1:20

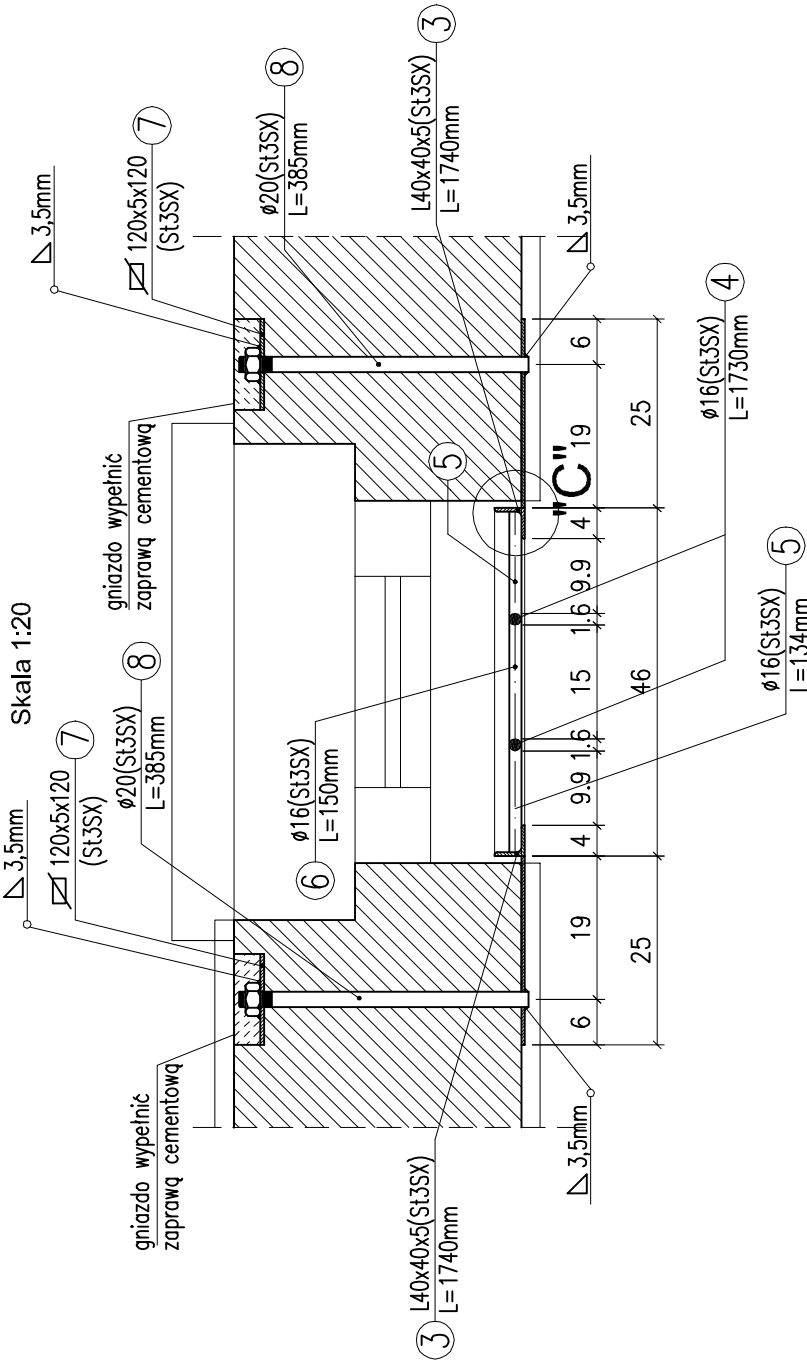


Szczegóły "A"

Skala 1:2

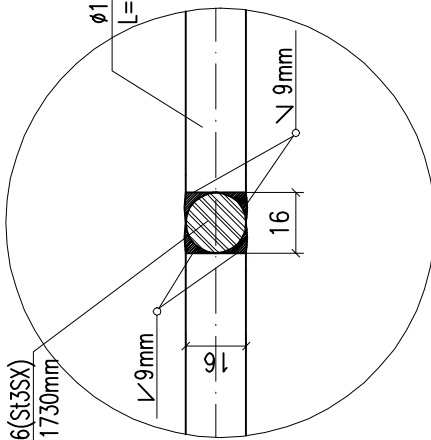


Szczegóły "B"

Skala 1:2

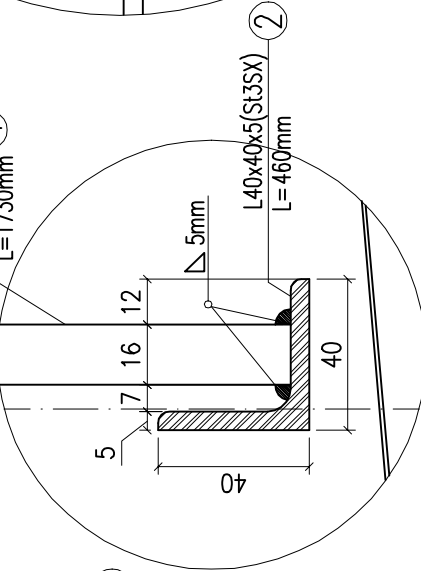


Szczegóły "C"

Skala 1:2

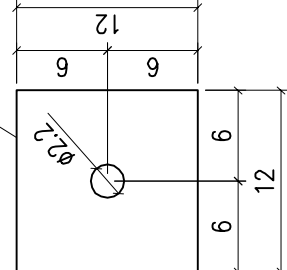


Blacha nr 7

Skala 1:5

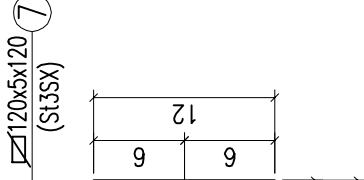

Płaskownik nr 1

Skala 1:5

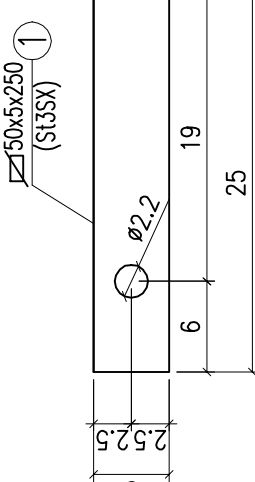

Masa łączna elementów [kg]

Masa całkowita [kg]