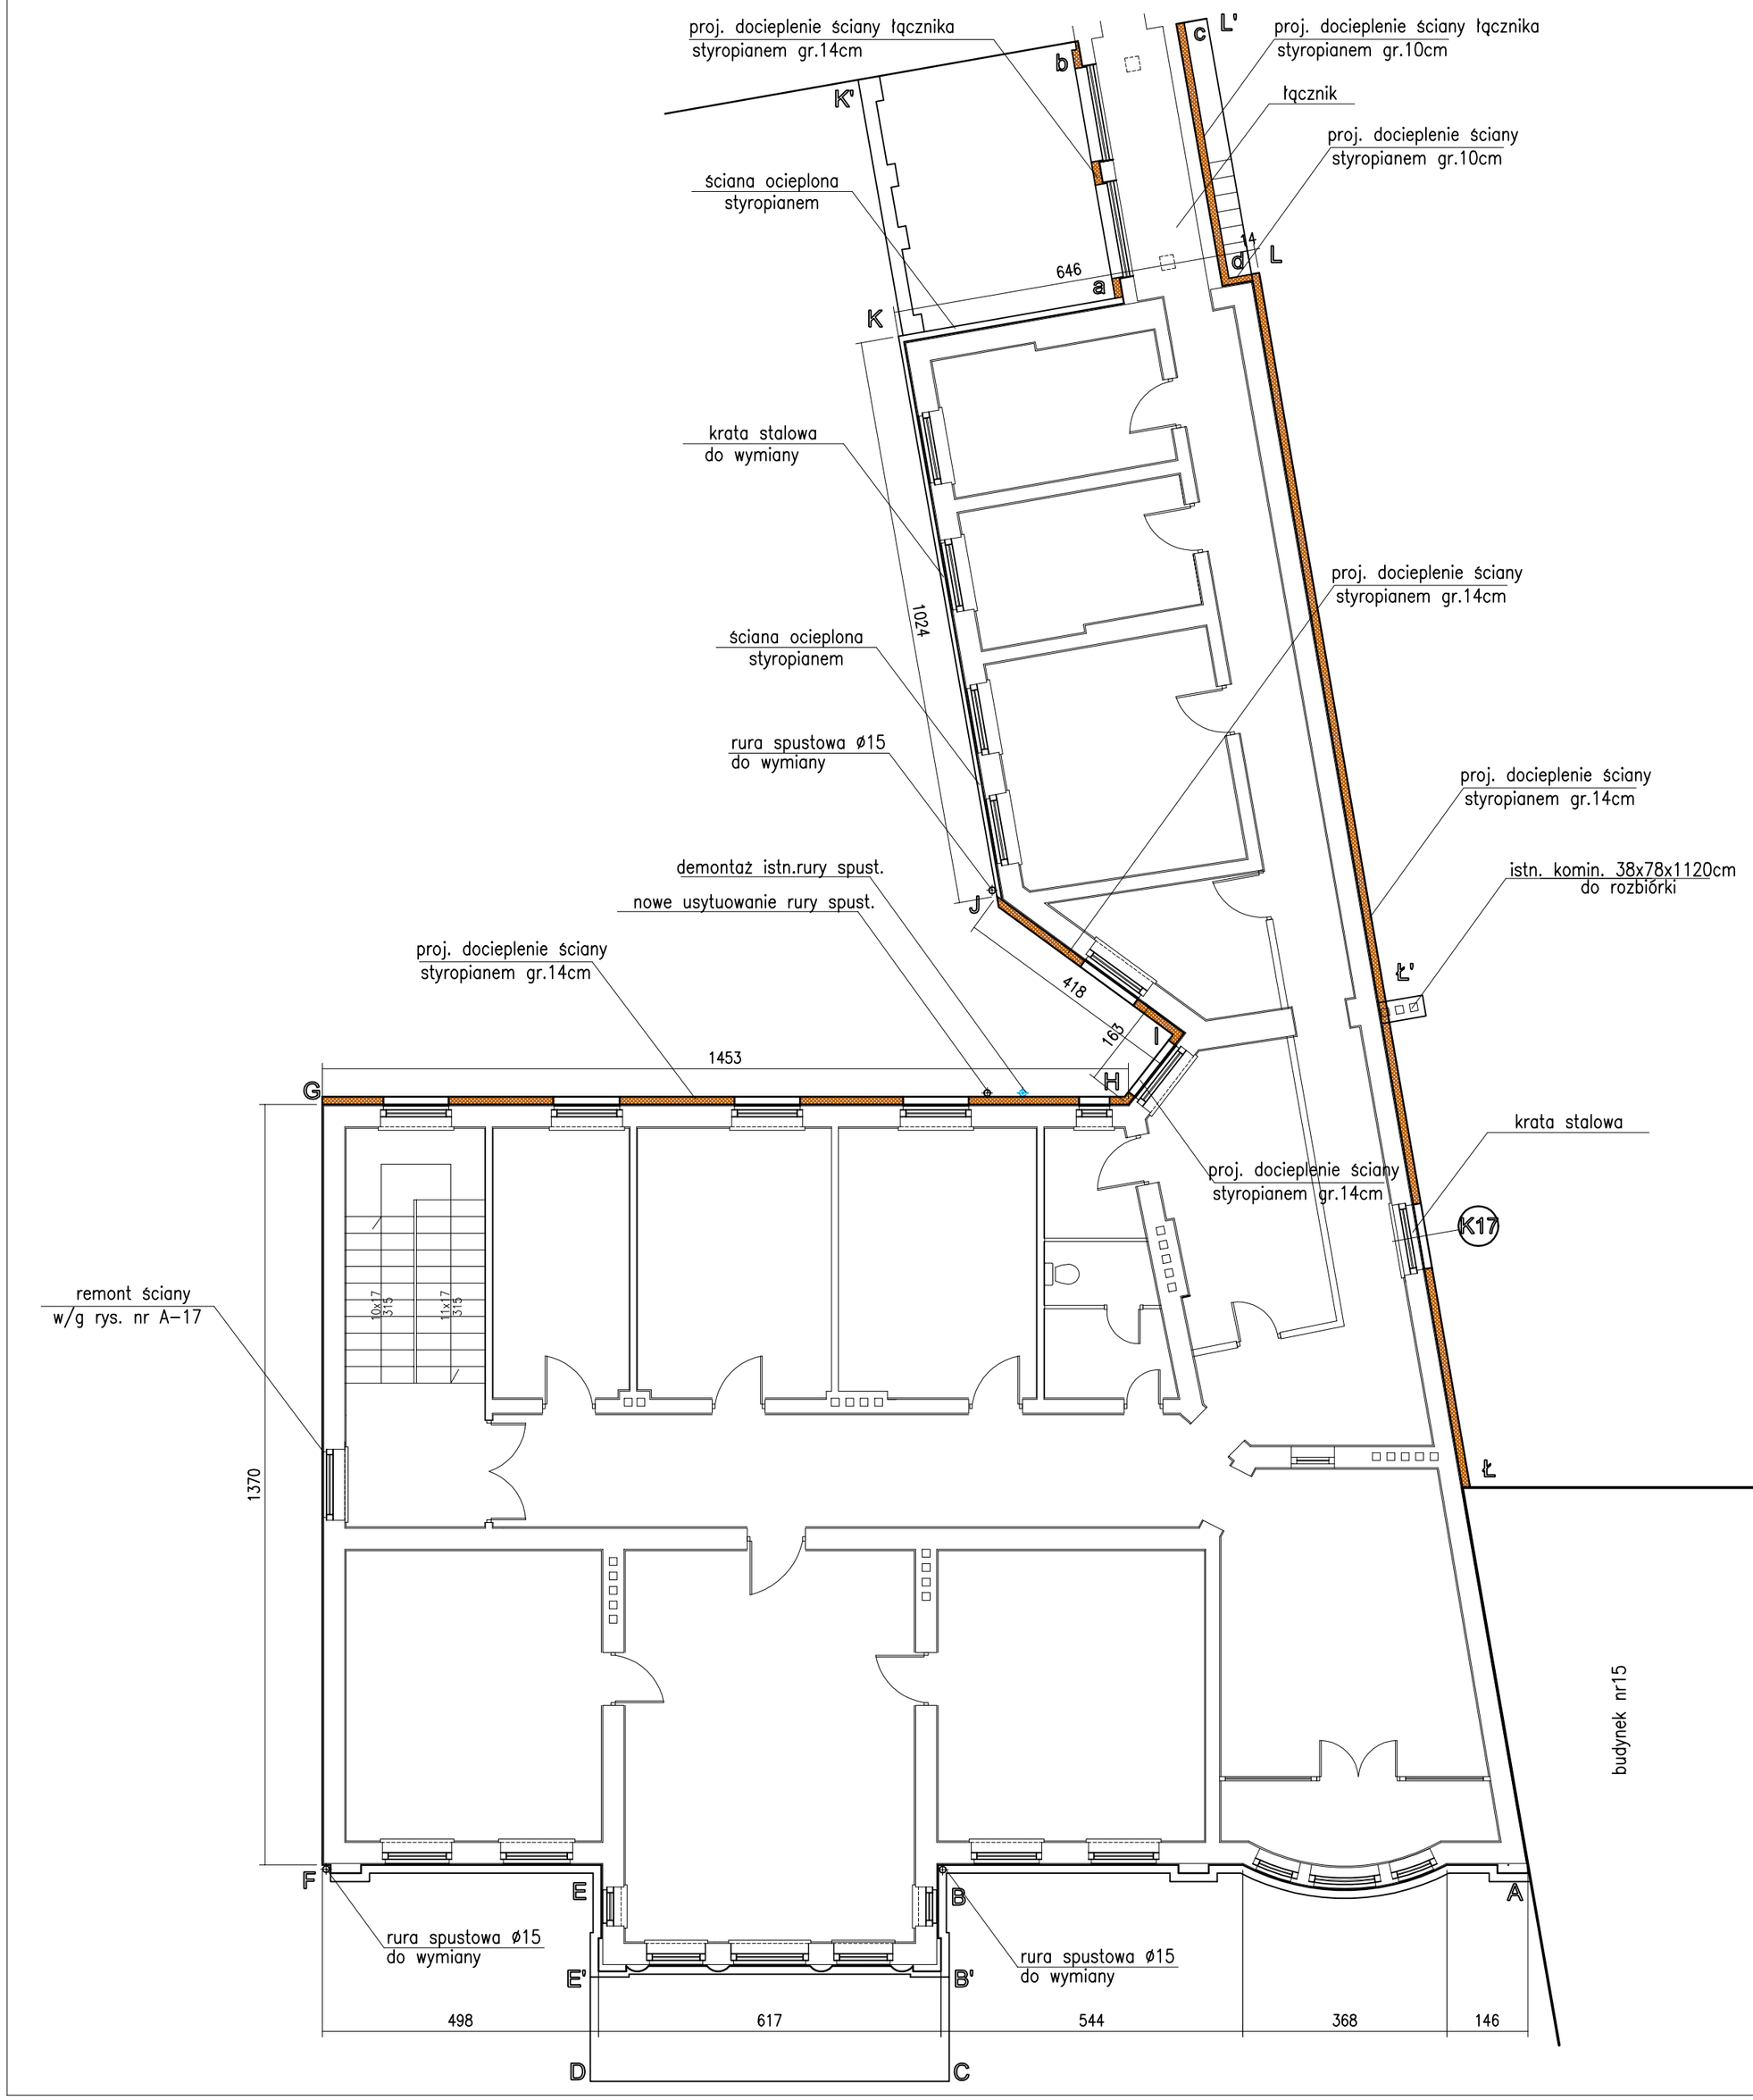

RZUT I PIĘTRA

SKALA 1:100

	Architektoniczna Pracownia Autorska PRO ARTE sp. z o.o. arch. R. i W. Kupść 81-867 Sopot,ul. Krasickiego 10/7, tel/fax (48-58) 551-34-60			NR RYS. A-4
OBIEKT	Komenda Powiatowa Policji w Chojnicach ul. Warszawska 13, 89-620 Chojnice			BRANŻA ARCH.
FAZA PROJEKTU	Projekt wykonawczy termomodernizacji			
	IMIĘ I NAZWISKO	NR UPRAWNIEŃ	PODPIS	DATA
AUTOR	dr inż.arch. Wiesław Kupść	1074/Gd/83		
OPRACOWAŁ	mgr inż. Joanna Borowska			
SPRAWDZIŁ	arch.Tadeusz Miler	WBPP-7210/173/83		