

LEGENDA

- 1

PRINCESS 3009
- 2


HISTORY 3129
- 3

HISTORY 3127
- 4

HISTORY 3125
- 5


HISTORY 3123

Symbole kolorów wg
próbnika barw Baunitt

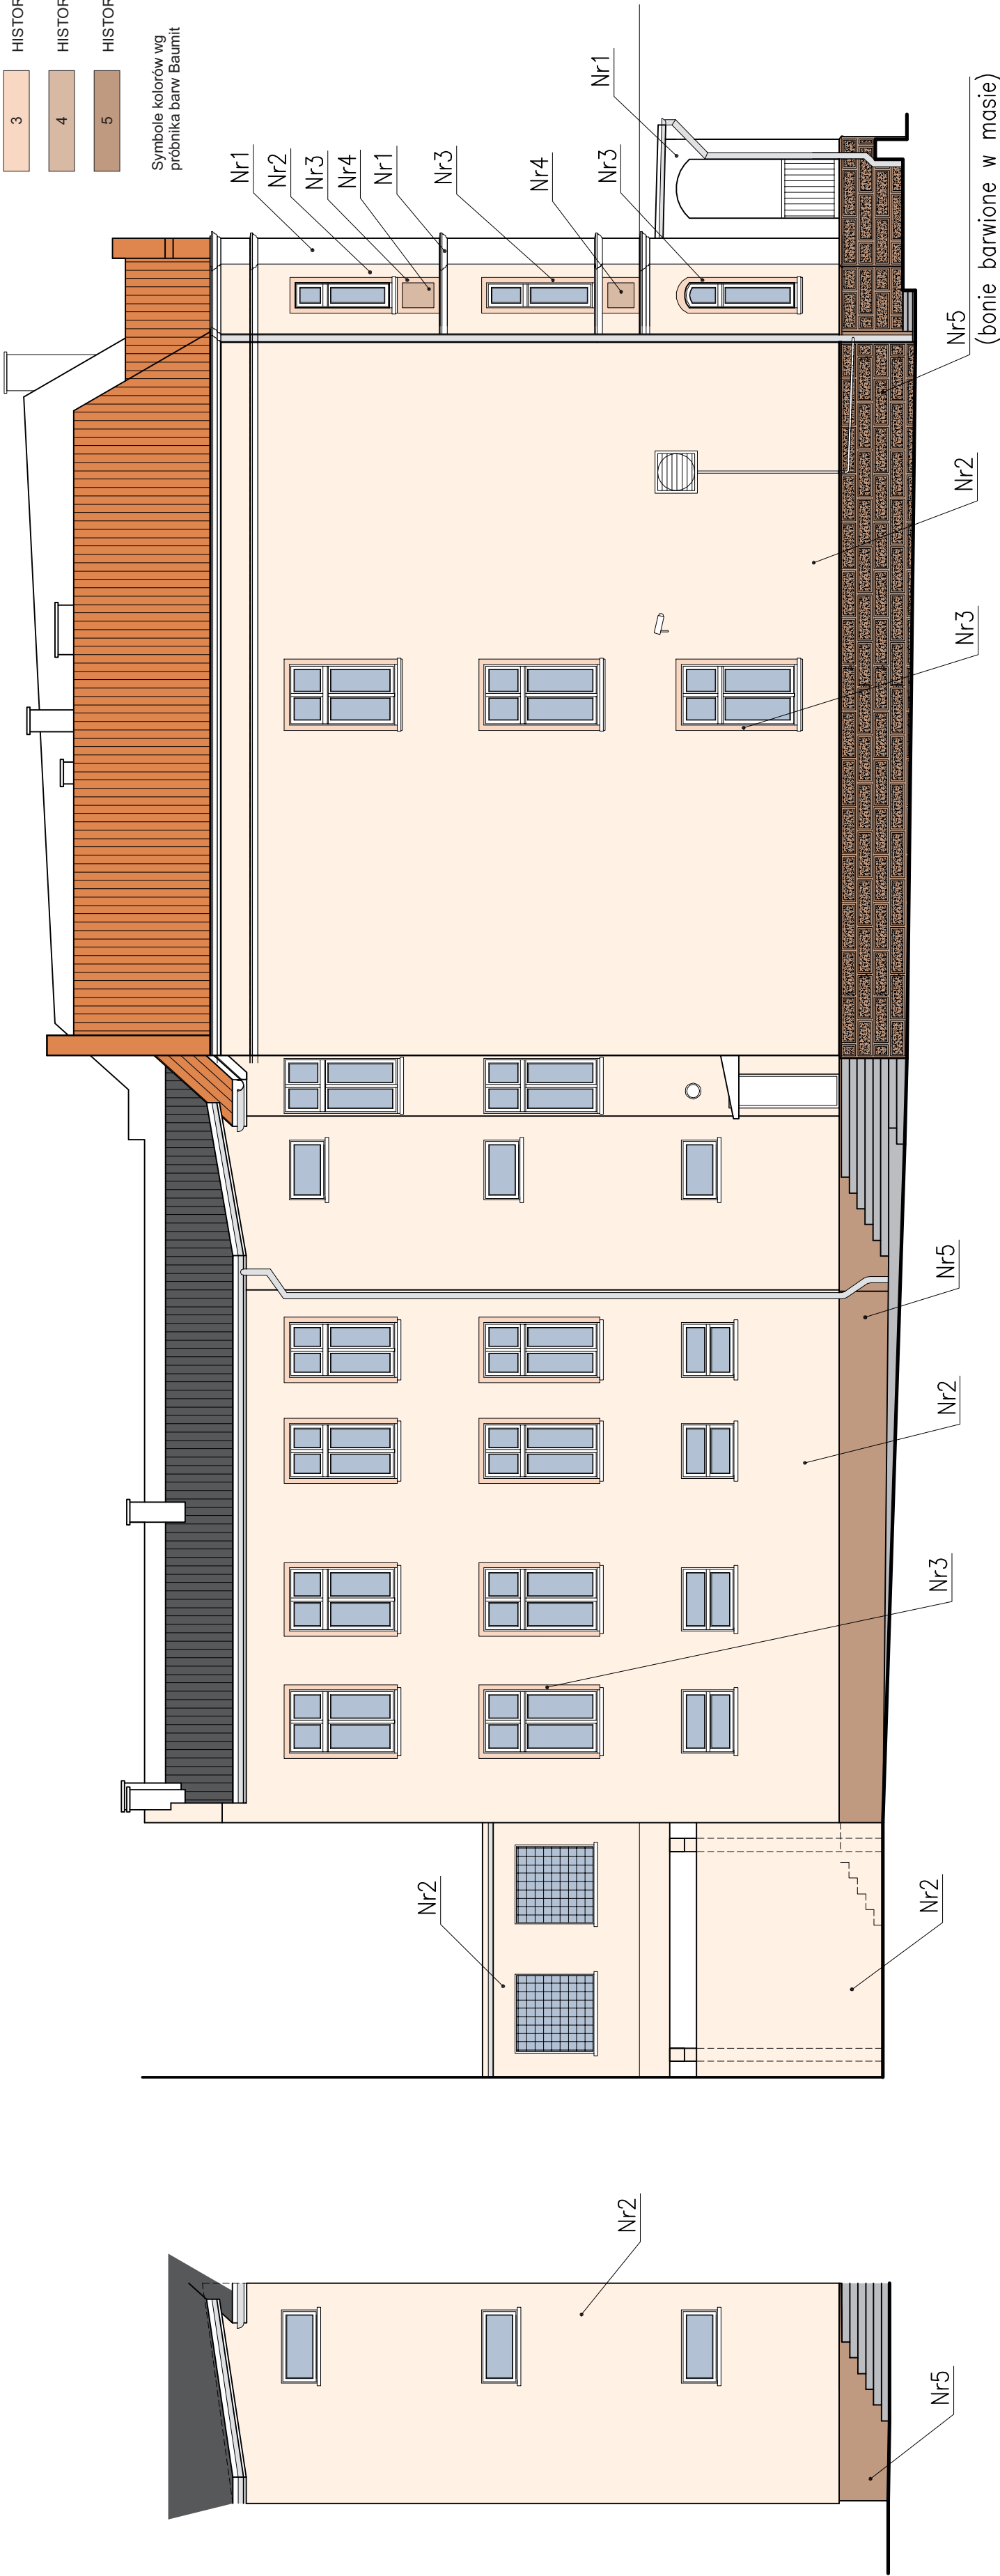

ELEWACJA BOCZNA
(ZACHODNIA)

SKALA 1:100

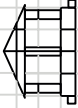	Architektoniczna Pracownia Autorska PRO ARTE sp. z o.o. arch. R. i W. Kupść 81-867 Sopot, ul. Krasickiego 10/7, tel./fax (48-58) 551-34-60		K-2
	K-2		BRANŻA
OBIEKT	Komenda Powiatowa Policji w Chojnicach ul. Warszawska 13, 89-620 Chojnice		
FAZA PROJEKTU	Projekt wykonawczy termomodernizacji		
AUTOR	mgr inż. arch. Wiesław Kupść	NR UPRAWNIEN	PODPIS
OPRACOWAŁ	Anna Kunkowska	1074/Gd/83	DATA
SPRAWDZIŁ	arch. Tadeusz Miler	WBPP-7210/173/83	
ARCH.			