

- LEGENDA
- 1


PRINCESS 3009
- 2

HISTORY 3129
- 3

HISTORY 3127
- 4


HISTORY 3125
- 5

HISTORY 3123
- Symbole kolorów wg
próbnika barw Baumat

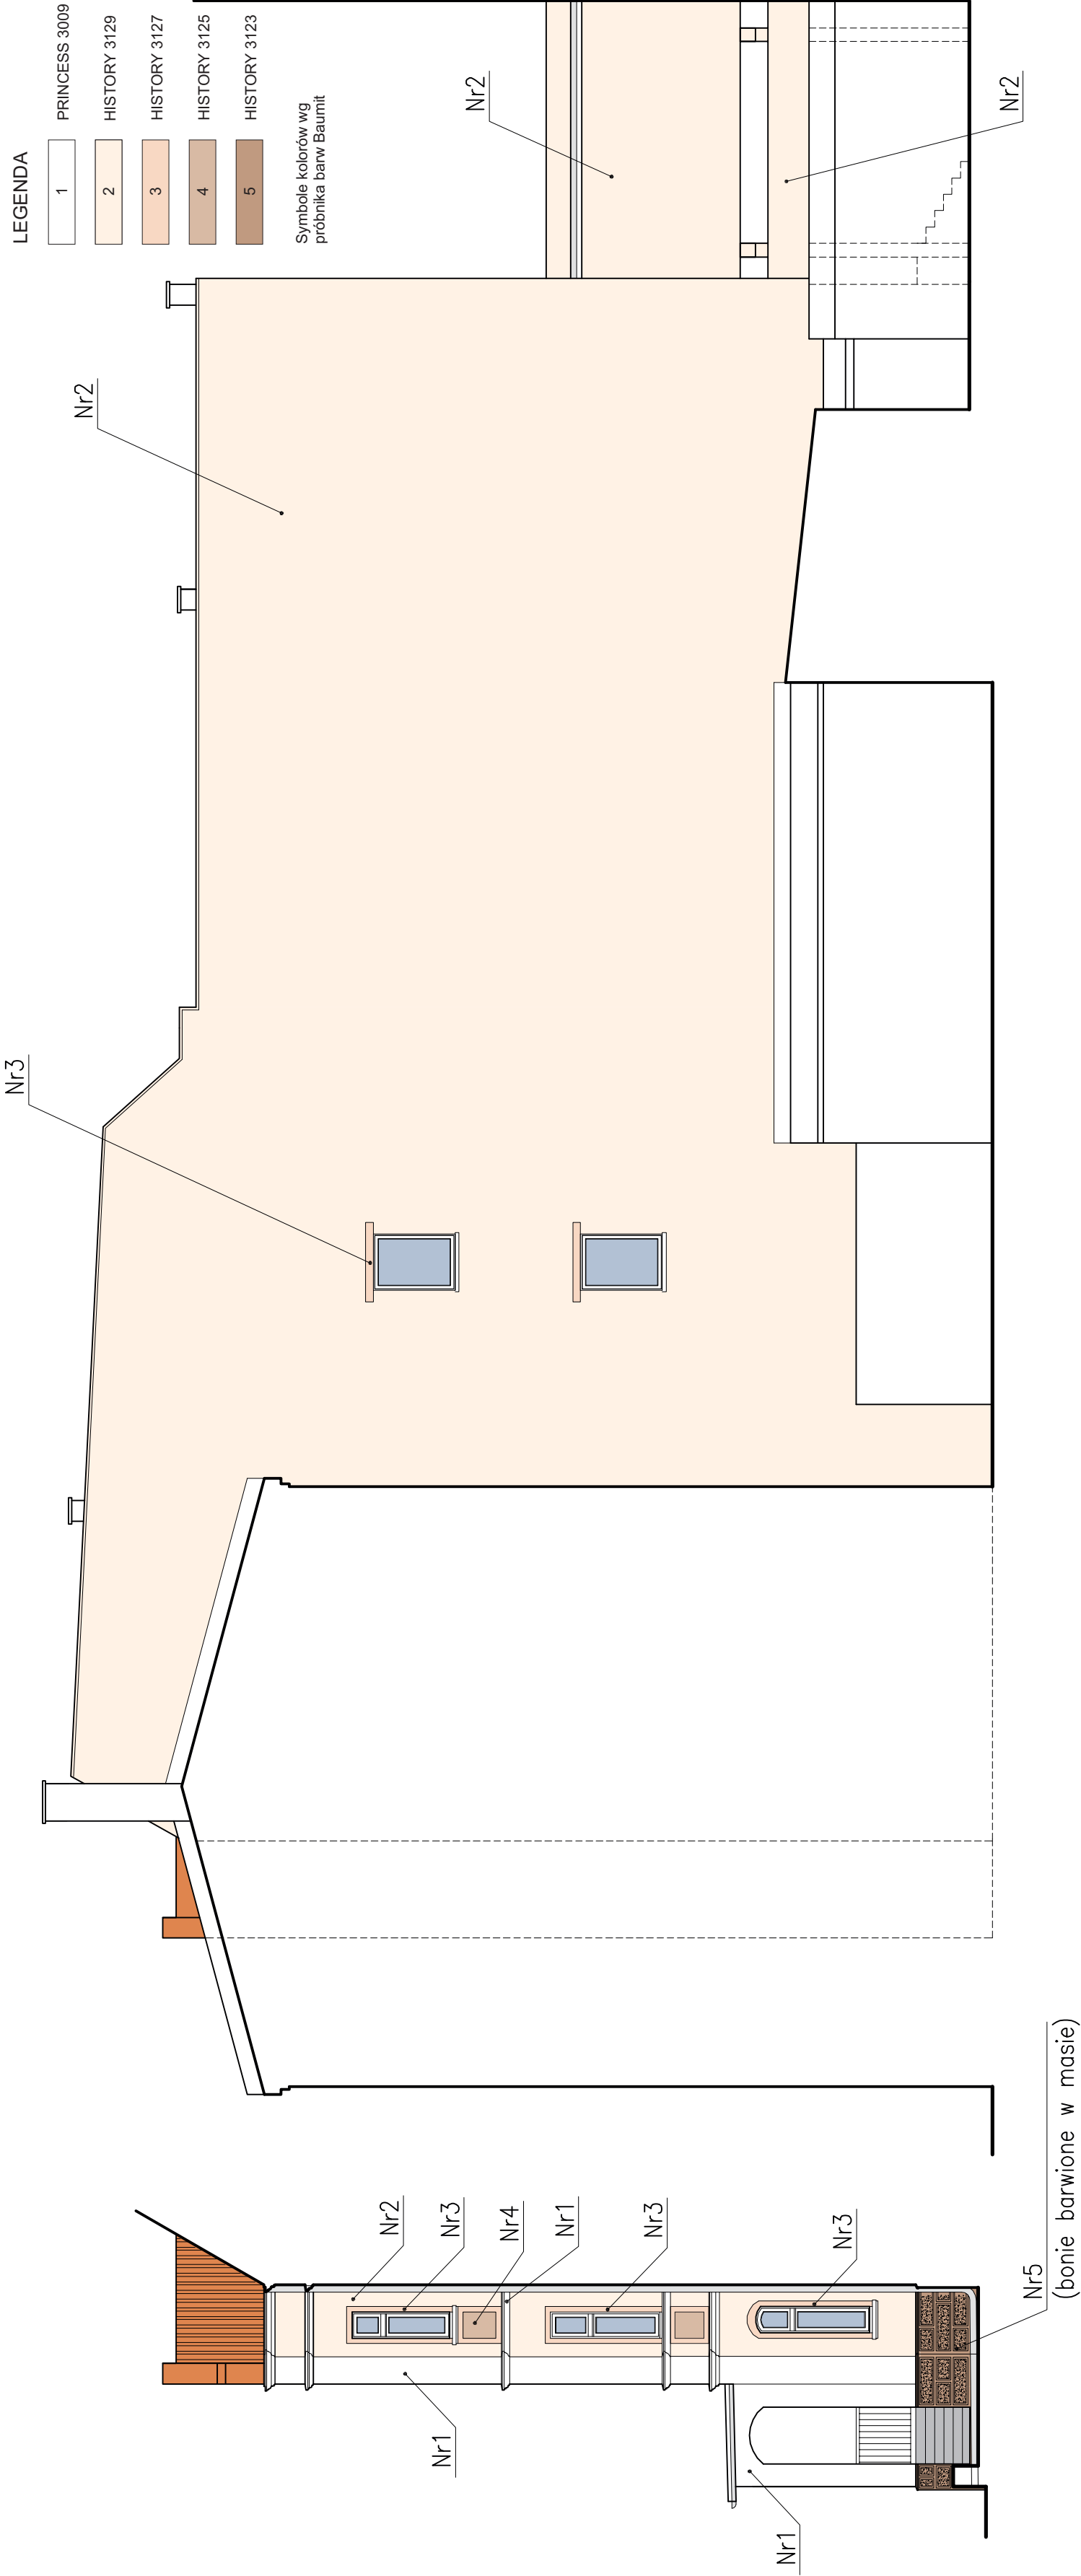

ELEWACJA TYLNA – BUD. OFICYJNY
(WSCHODNIA)

SKALA 1:100

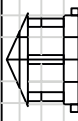	Architektoniczna Pracownia Autorska PRO ARTE sp. z o.o. arch. R. i W. Kuśś 81-867 Szpetul. Krasickiego 10/7, tel/fax (48-58) 551-34-60			NR RYS. K-4	
OBJEKT	Komenda Powiatowa Policji w Chojnicach ul. Warszawska 13, 89-620 Chojnice			BRANŻA	
FAZA PROJEKTU	Projekt wykonawczy termomodernizacji			ARCH.	
AUTOR	IMIĘ I NAZWISKO	NR UPRAWNIEN	PODPIS		DATA
OPRACOWAŁ	dr inż. arch. Wiesław Kuśś	1074/Gd/83	Anna Kunkowska		
SPRAWDZIŁ	arch. Tadeusz Miler		WBPP-7210/173/83		