



Parapet typu P0

- ściana ocieplona styropianem gr. 14cm

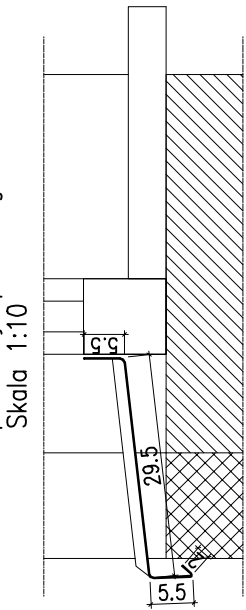


Parapet typu PA

- ściana nieocieplona + gzyms podparapetowy

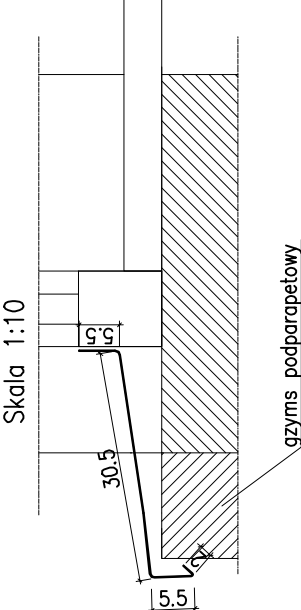



Obróbka blach. typu CO

Skala 1:10

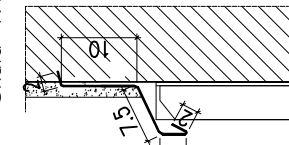


Obróbką blach typu 0A*1

1.10

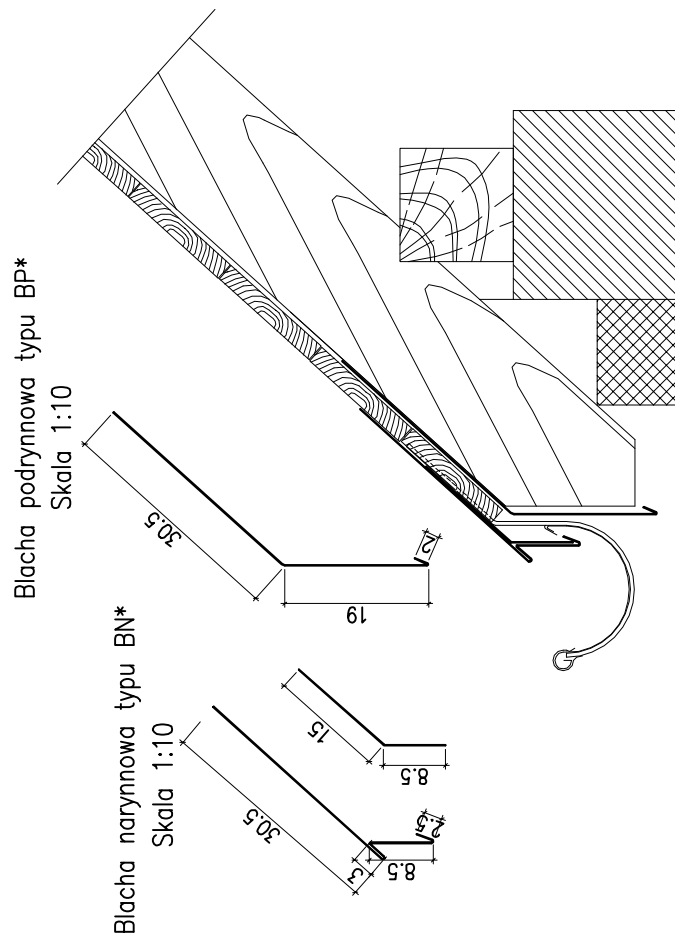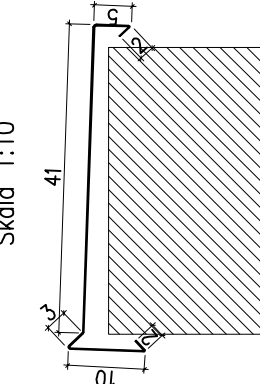


Blacha podrynnowa typu BP**

Skala 1-10

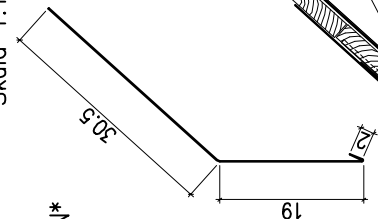


Blacha narvnnowa typu BN*

Skala 1-10

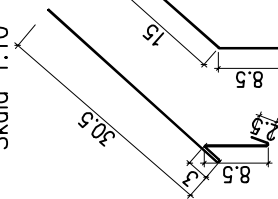


Blacha narzynowa tytu BN

Skala 1-10

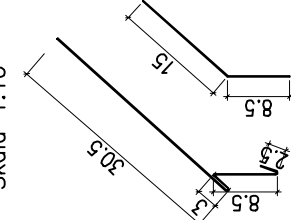

Blacha podrynnowa typu BP


Skala 1:10

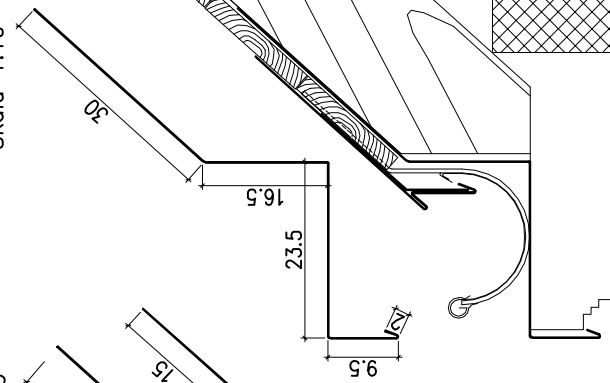

UWAGA:
Wszystkie wymiary dostosować do stanu na budowie.

ELEWACJA BOCZNA (ZACHODNIA)

SKALA 1:100

	Architektoniczna Pracownia Autorska PRO ARTE, sp. z o.o. arch. R. i W. Kupsc 81-867 Sopotul. Krasińskiego 10/7, tel/fax (48-58) 551-34-60			K-2	OB-2
	Komenda Powiatowa Policji w Chojnicach ul. Warszawska 13, 89-620 Chojnice			BRANŻA	
	Projekt wykonawczy termomodernizacji				
	Faza projektu				
OBJEKT				DATA	ARCH
AUTOR	IMIĘ I NAZWISKO	NR UPRAWNIENI	PODPIS		
OPRACOWAŁ	dr inż. arch. Wiesław Kupsc	1074/Gd/83			
SPRAWDZIŁ	arch. Anna Kumkowska				
	arch. Tadeusz Miler				