



ZESTAWIENIE OBRÓBEK BLACHARSKICH		
OZN.	DLUGOŚĆ (cm)	UWAGI
a	b	c
OK1	255,00	dodać nowe
OK2	155,00	dodać nowe
OK3	26,00	dodać nowe
OK4	19,00	dodać nowe
OK5	32,00	dodać nowe
OP1	485,00	dodać nowe
OP2	854,00	dodać nowe
OP3	508,00	dodać nowe
OP4	130,00	dodać nowe
OP5	116,00	dodać nowe
OD1	585,00	wymienić
OD2	120,00	wymienić
OA1	1336,00	wymienić
OA2	94,00	wymienić
OA3	189,00	wymienić
OA4	1192,00	wymienić
OA5	285,00	wymienić
OA6	120,00	wymienić
OA7	285,00	wymienić
OA*1	520,00	wymienić
OA*2	509,00	wymienić
OA*3	680,00	wymienić

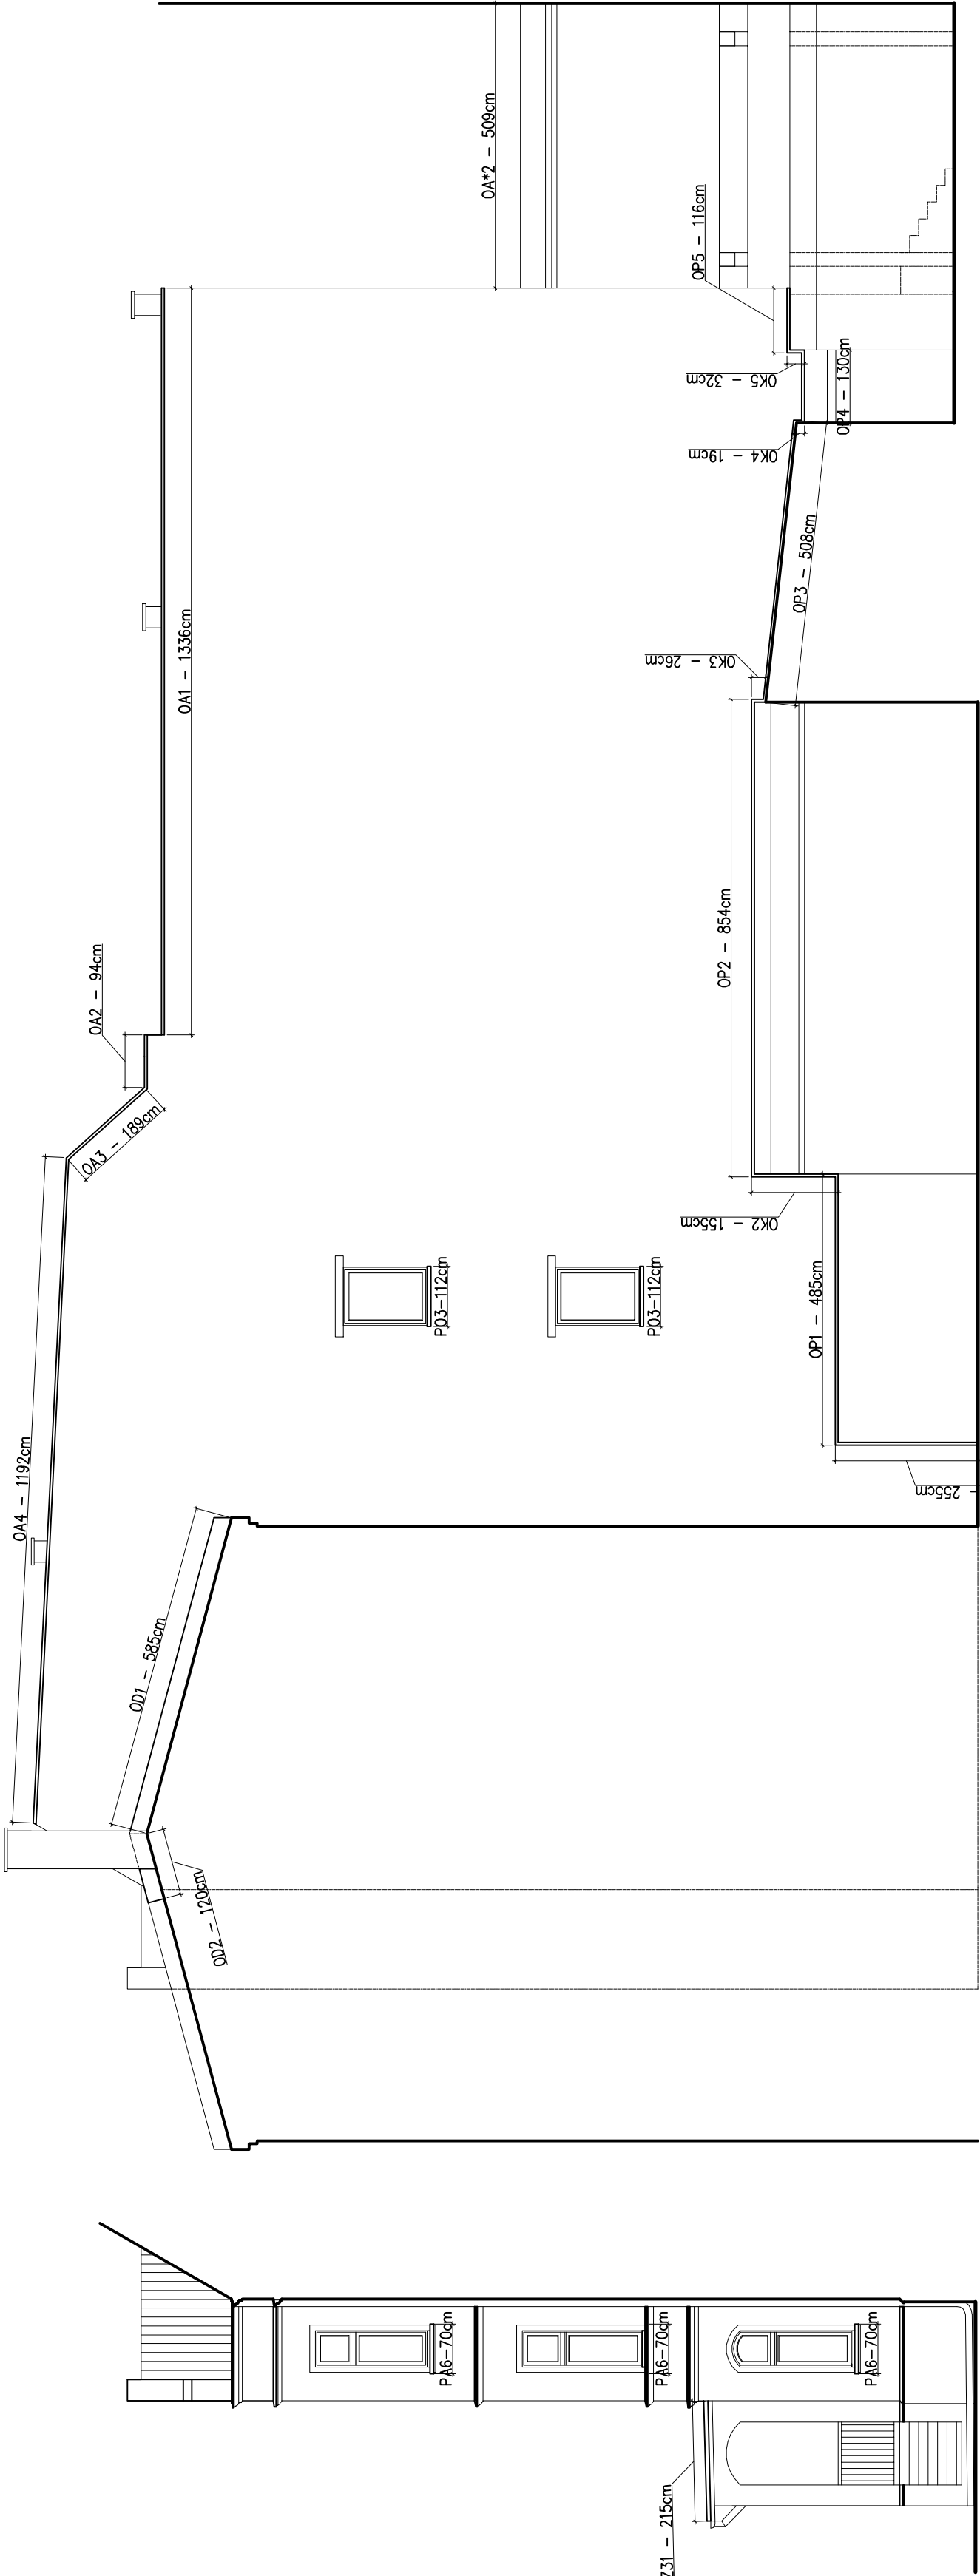

Obróbka blach. typu OK
Skala 1:10

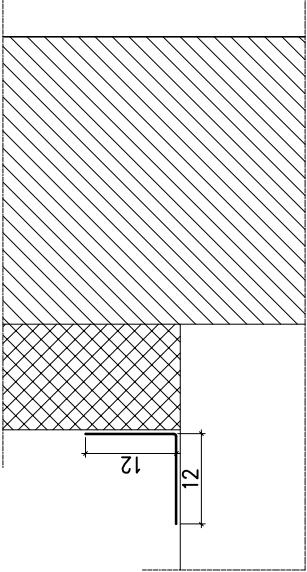


UWAGA:
Wszystkie wymiary dostosować do stanu na budowie.

ELEWACJA TYLNA – BUD. OFICYNOWY (WSCHODNIA)


SKALA 1:100

	Architektoniczna Pracownia Autorska PRO ARTE sp. z o.o. arch. R. i W. Kuśc 81-867 Sopot, ul. Krasickiego 10/7, tel/fax (48-58) 551-34-60		NR RYS.	OB-4
	Komenda Powiatowa Policji w Chojnicach ul. Warszawska 13, 89-620 Chojnice		BRANŻA	
OBIEKT	Projekt wykonawczy termomodernizacji		ARCH.	
FAZA PROJEKTU				
AUTOR	IME I INŻYNIER	NR UPRRAWNIEN	PODPIS	DATA
OPRACOWAŁ	dr inż. arch. Wiesław Kuśc	1074/G4/83		
SPRAWDZIŁ	Anna Kunkowska			
	arch. Tadeusz Miller	WBPP-7210/173/83		


Obróbka blach. typu OD
Skala 1:10

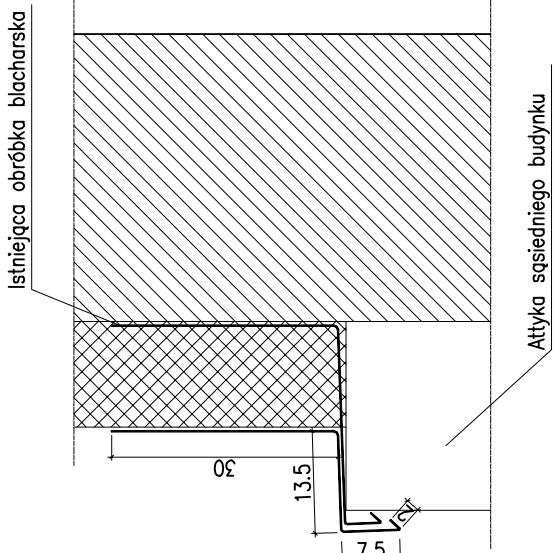


Obróbka blach. typu OP
Skala 1:10

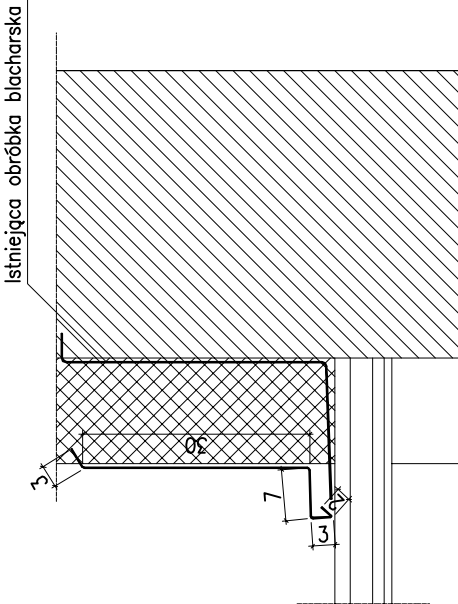

Obróbka blach. typu OA
Skala 1:10

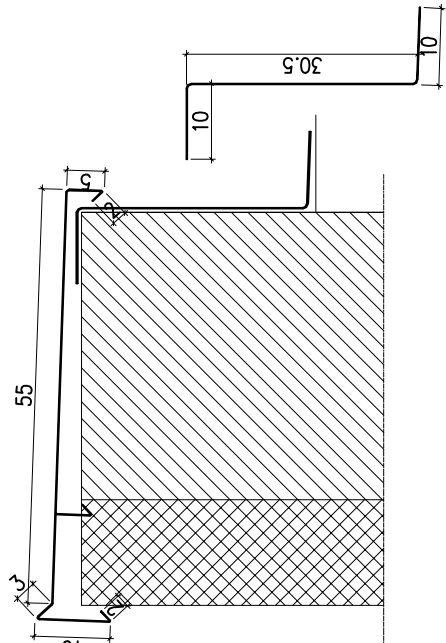

Parapet typu PO
– ściana ocieplona styropianem gr.14cm
Skala 1:10

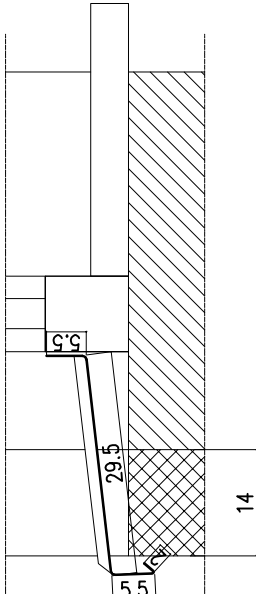

Parapet typu PA
– ściana nieocieplona + gzyms podparapetowy
Skala 1:10

