Przekrój A-A

Skala 1:20

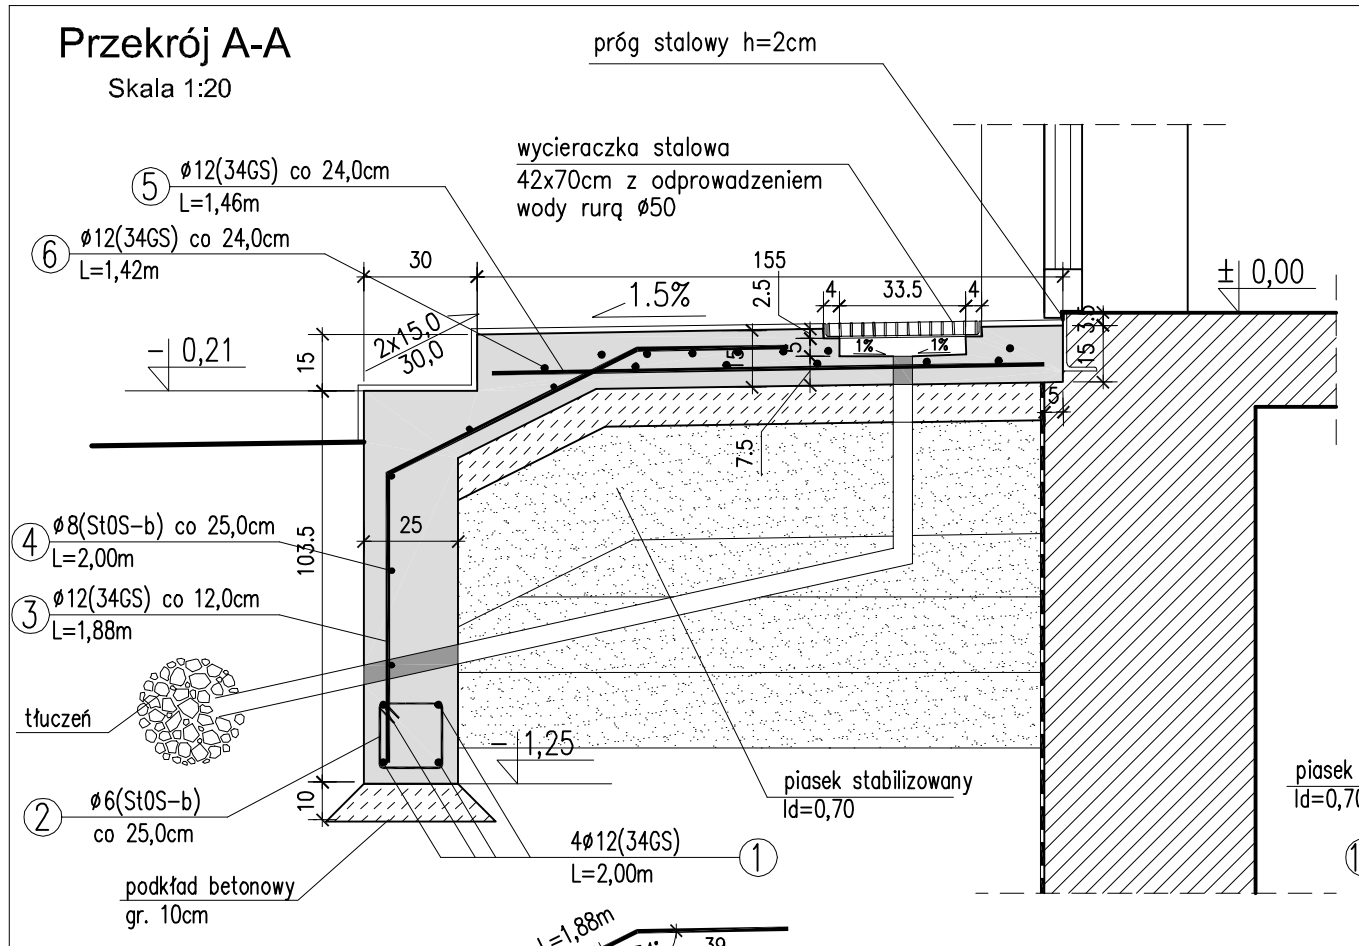

Przekrój B-B

Skala 1:20

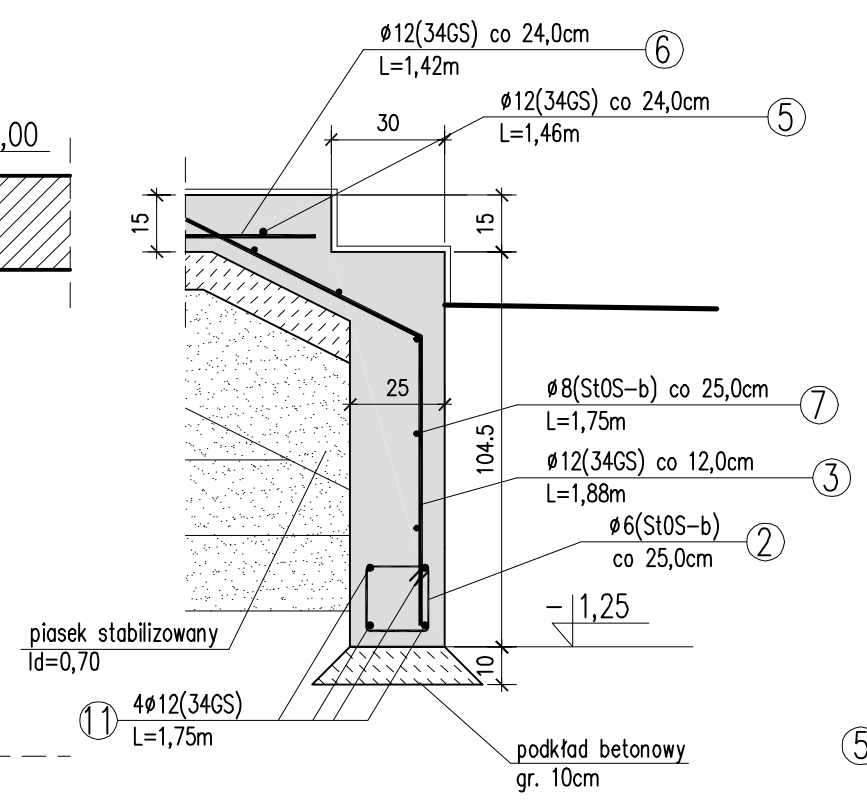

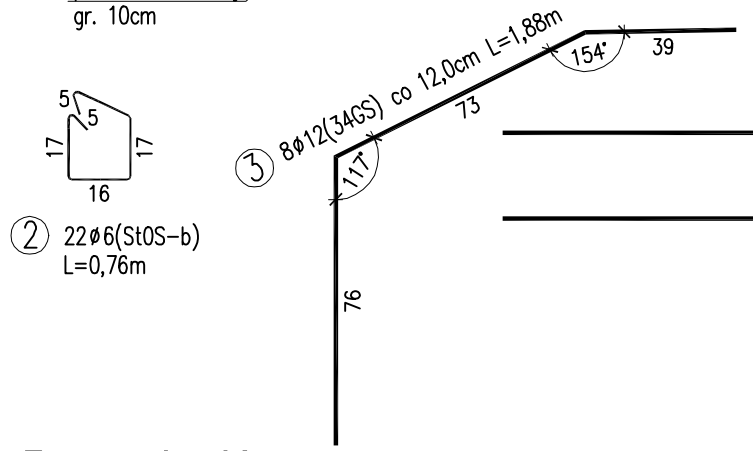

① 4ø12(34GS) L=2,00m
200

④ 5ø8(StOS-b) L=2,00m
200

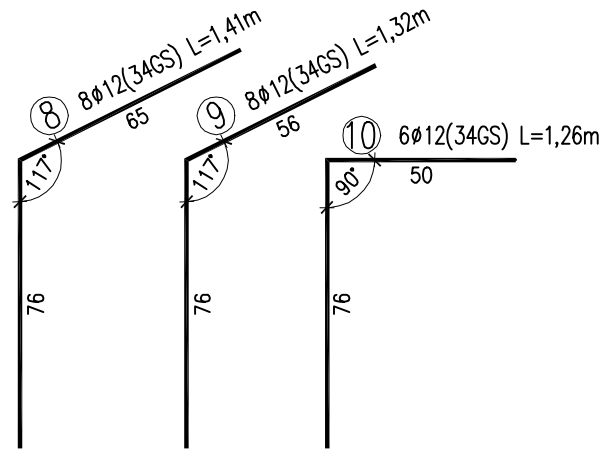

Rzut schodów

Skala 1:20

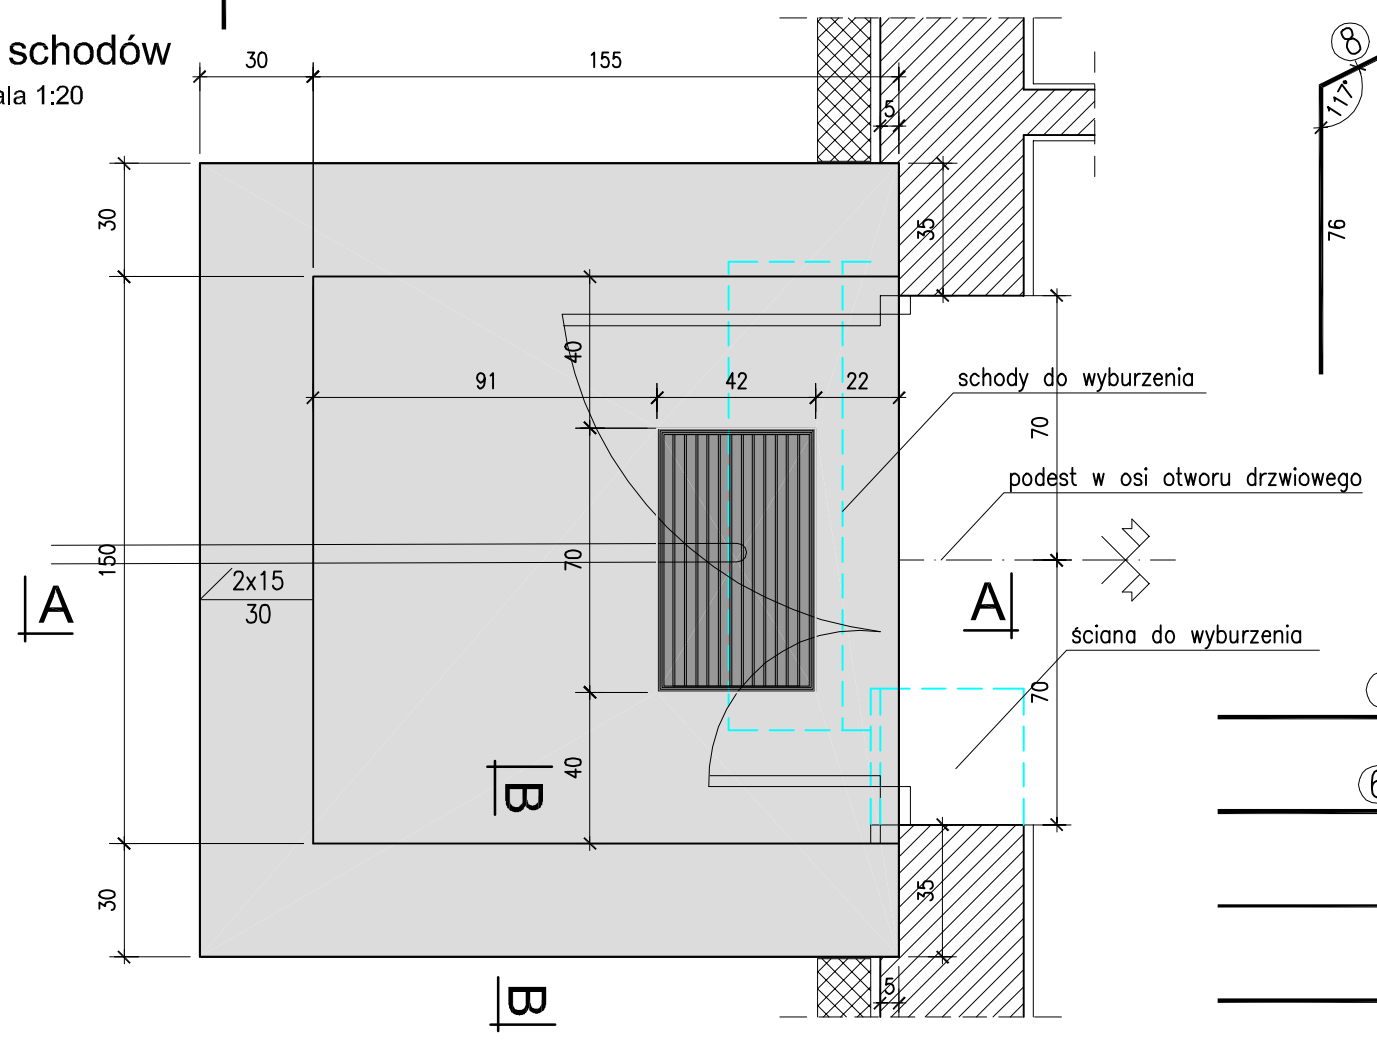

⑤ 6ø12(34GS) L=1,46
146

⑥ 6ø12(34GS) L=1,42m
142

⑦ 10ø8(StOS-b) L=1,75m
175

⑪ 8ø12(34GS) L=1,75m
175

Zbrojenie dolne płyty poziomej

Skala 1:20

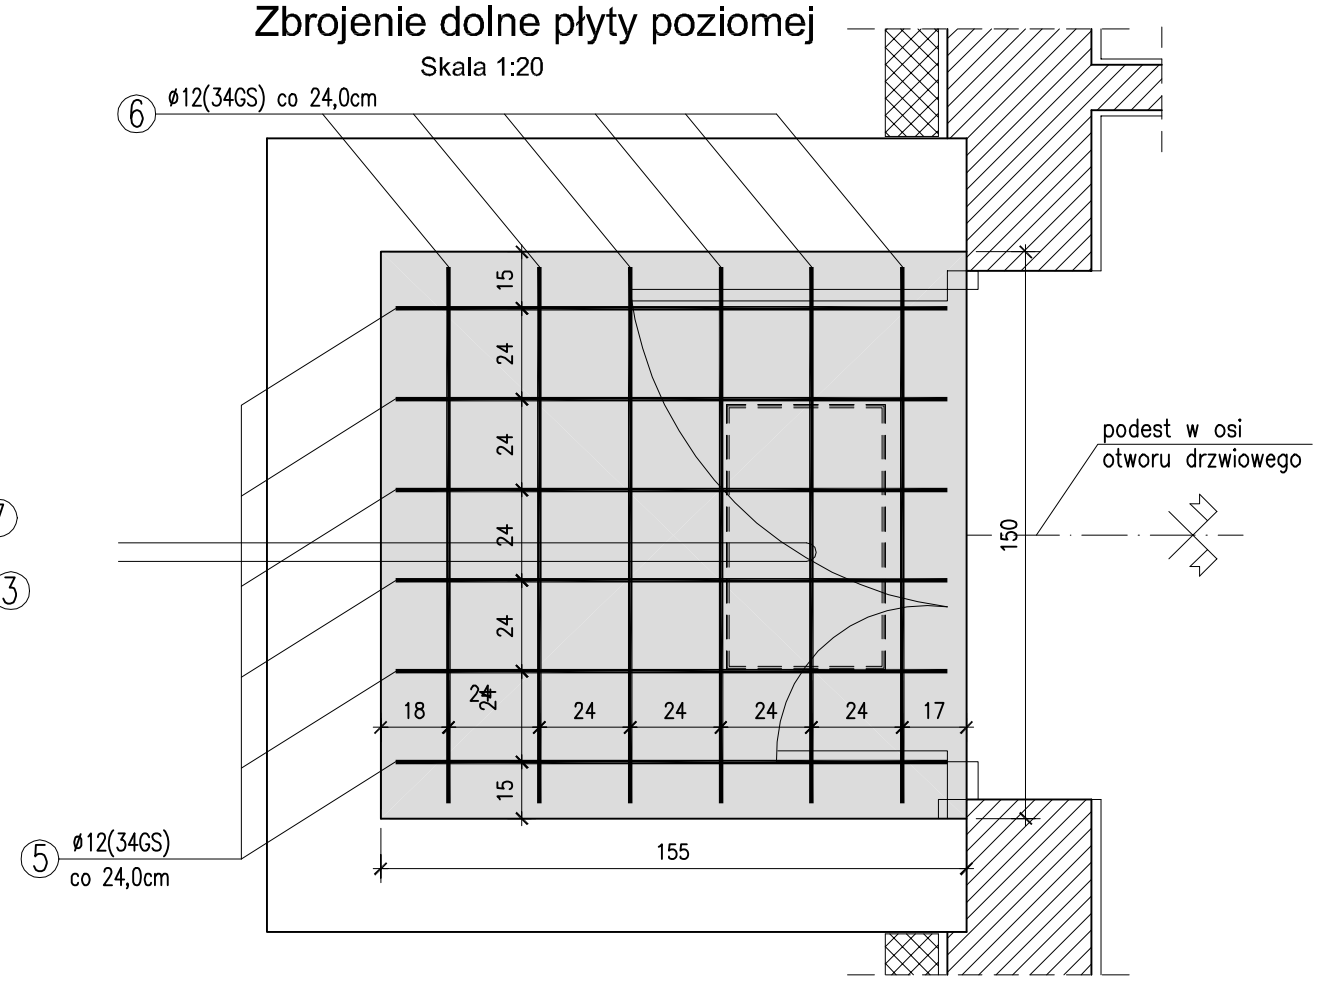

ZESTAWIENIE STALI ZBROJENIOWEJ

Nr PRĘTA	ŚRED. ø	DŁUGOŚĆ [m]	ILOŚĆ SZTUK	DŁUGOŚĆ [m] ø6	ø8	ø12
1	12	2,00	4	—	—	8,00
2	6	0,76	22	16,72	—	—
3	12	1,88	20	—	—	37,60
4	8	2,00	5	—	10,00	—
5	12	1,46	6	—	—	8,76
6	12	1,42	6	—	—	8,52
7	8	1,75	10	—	17,50	—
8	12	1,41	8	—	—	11,28
9	12	1,32	8	—	—	10,56
10	12	1,26	6	—	—	7,56
11	12	1,75	8	—	—	14,00
DŁUGOŚĆ m				16,72	10,86	106,28
MASA kg/m				0,222	0,395	0,888
MASA kg				3,71	4,29	94,38

∑ø6=3,71kg
∑ø8=4,29kg
∑ø12=94,38kg

Zbrojenie płyty skośnej

Skala 1:20

UWAGI:
1. WSZELKIE PRACE WYKONYWAĆ ZGODNIE ZE SZTUKĄ BUDOWLANĄ, ZASADAMI BHP ORAZ OBOWIĄZUJĄCYMI W POLSCE NORMAMI BUDOWLANYMI I WYKONAWCZYMI.
2. WSZYSTKIE MATERIAŁY UŻYTE DO REALIZACJI OBIEKTU MUSZĄ POSIADAĆ ATESTY STWIERDZAJĄCE ICH PRZYDATNOŚĆ DO STOSOWANIA W BUDOWNICTWIE.
3. PŁYTĘ WYLEWAĆ PO OSADZENIU DRZWI.
4. STOPIEŃ ZAGĘSZCZENIA GRUNTU POD PODESTEM Id=0,70.

Beton: C20/25 (B25) – klasa ekspozycji XC4
Stal: 34GS (A III)
StOS-b (A-0)
Otulina: 4,0 cm

PODEST PRZY ŚCIANIE G-H

SKALA 1:20

Architektoniczna Pracownia Autorska
PRO ARTE sp. z o.o.
arch. R. i W. Kupsc
81-867 Sopot,ul. Krasickiego 10/7, tel/fax (48-58) 551-34-60

NR RYS. P-1

OBIEKT: Komenda Powiatowa Policji w Chojnicach
ul. Warszawska 13, 89-620 Chojnice

BRANŻA: ARCH.

FAZA PROJEKTU: Projekt wykonawczy termomodernizacji

	IMIĘ I NAZWISKO	NR UPRAWNIEŃ	PODPIS	DATA
AUTOR	mgr inż. Ludwik Matusiewicz	21/GD/2002		
OPRACOWAŁ	Anna Kumkowska			
SPRAWDZIŁ	mgr inż. Adam Szymula	212/GD/2002		