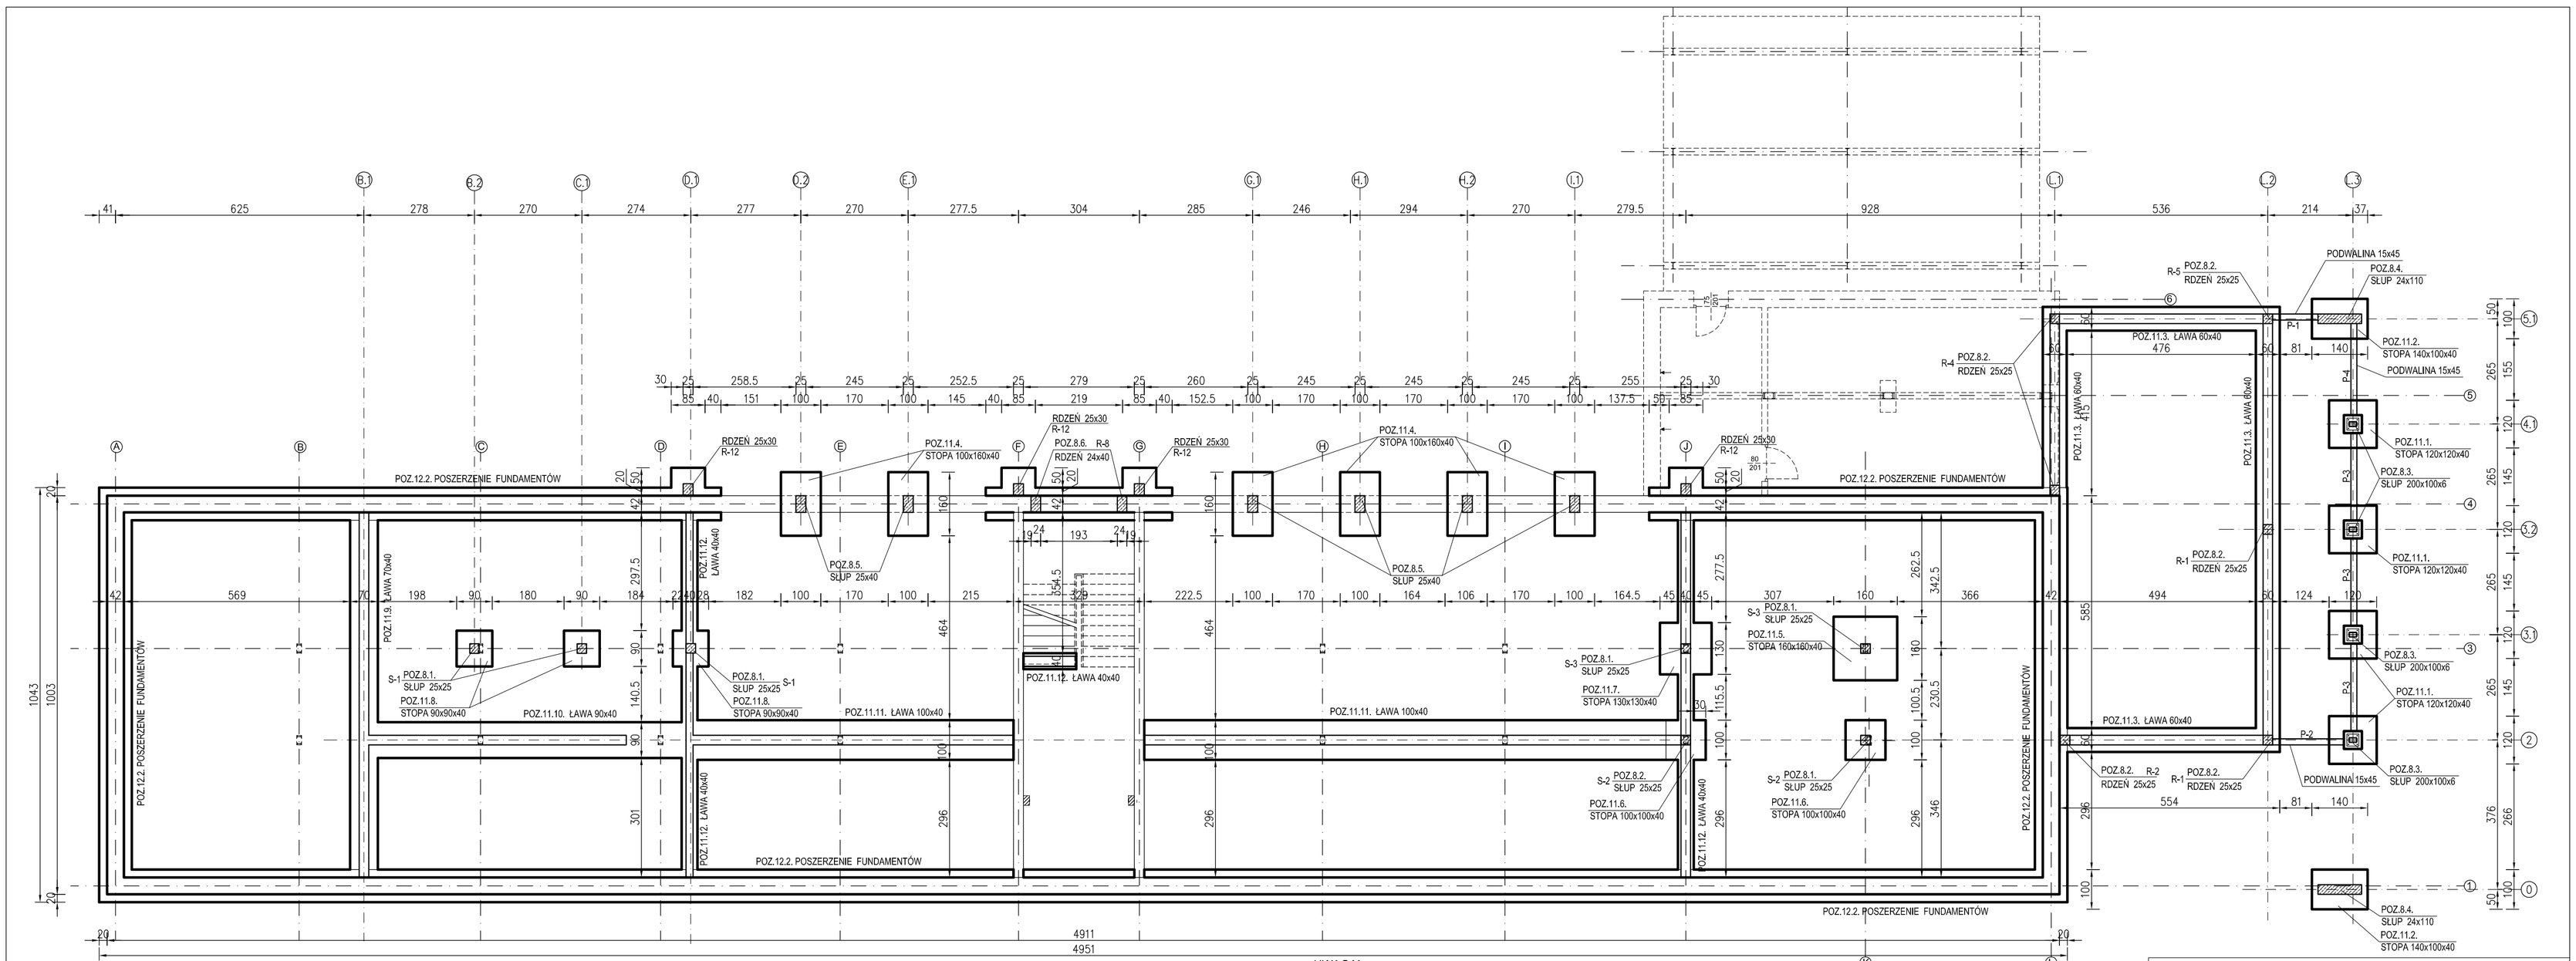

UWAGA!

- wykopy pod fundamenty przy istniejącej zabudowie wykonywać metodą ręczną
- głębokość posadowienia i sposób wykonania projektowanych fundamentów w miejscu styku z istniejącymi ustalić bezpośrednio na budowie.
- w czasie realizacji prac należy stosować się do uwag i wytycznych zawartych w opisie technicznym
- w przypadku wystąpienia gruntów nienośnych podkład pod fundamentami należy wykonać z betonu B10 MPa, do poziomu gruntu nośnego, zagłębienie w grunt nośny min. 15cm
- ściany fundamentów przed zasypaniem pomalować 2x "Dysperbitem"
- zbrojenia ław powiązać ze sobą
- rzut fundamentów rozpatrywać łącznie z proj. wod.-kan.

BETON KL. B20 MPa, B10 MPa,
STAL A-0 i A-III

LEGENDA
- ŚCIANA PROJEKTOWANA
- ŚCIANA ISTNIEJĄCA

ARTEKTON ZBIGNIEW BUREK

ul.Danusi 5/11,80-434 Gdańsk tel.,58 718 68 54,tel. kom. 502 505 434, biuro.artekton@wp.pl

Obiekt: Komenda Powiatowa Policji w Lęborku, Lębork ul. Toruńska 5, dz.nr 21/3		Nazwa rysunku: RZUT FUNDAMENTÓW
Inwestor: Wojewódzka Komenda Policji w Gdańsku, 80-819 Gdańsk ul. Okopowa 15		
Projektant:	mgr inż. Leszek Przybysz Uprawnienia Budowlane do Projektowania bez Ograniczeń w Specjalności Konstrukcje nr ewid. KUP/0035/POOK/09	
Sprawdził:	mgr inż. Liliana Obłąkowska Uprawnienia Budowlane do Projektowania bez Ograniczeń w Specjalności Konstrukcje nr ewid. KUP/BO/0927/03	
Branża: KONSTRUKCJA	Data: 29.10.2013r	Skala: 1 : 100 — Nr rys.: 1/K