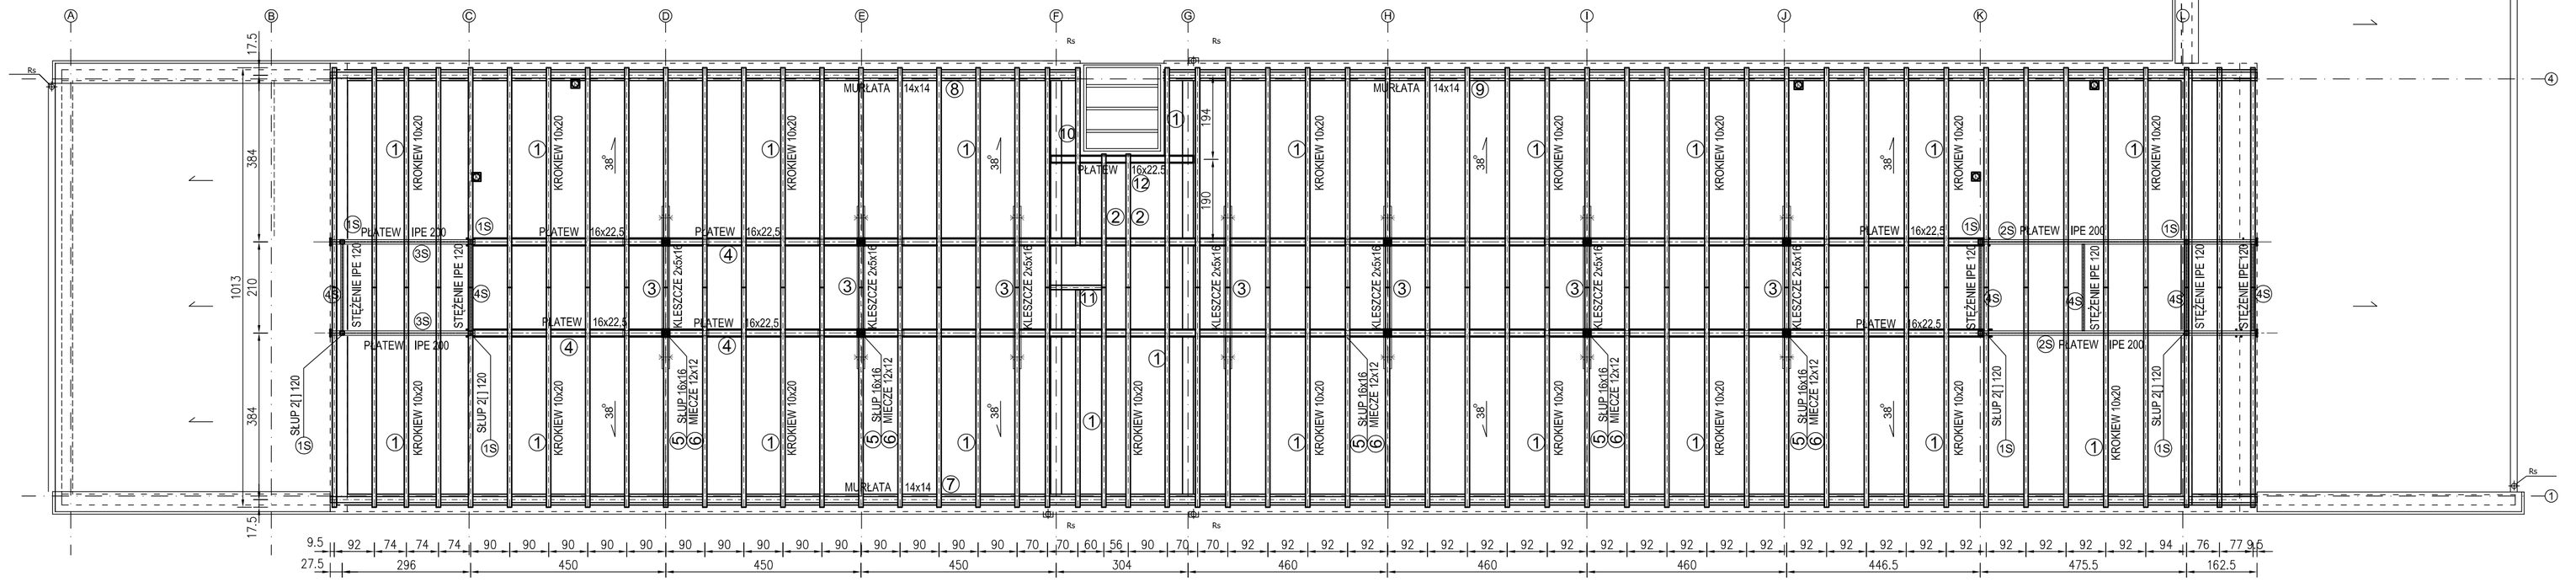

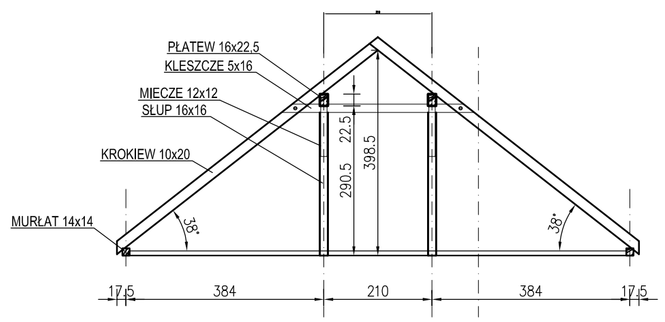

Wykaz drewna na więźbę dachową

Nr elem.	Nazwa elementu	Długość	Ilość	Objętość 1 belki	Objętość ogółem	UWAGI
-	-	cm	szt.	m³	m³	
1	KROKIEW 10x20	670	101	0,134	13,534	
2	-	400	2	0,080	0,160	
3	KLESZCZE 5x16	380	14	0,030	0,426	
4	PŁATEW 16x22,5	3600	2	1,296	2,592	SUMA DŁ.
5	SŁUP 16x16	300	10	0,077	0,768	
6	MIECZ 12x12	140	20	0,020	0,403	SUMA DŁ.
7	MURŁATA 14x14	4450	1	0,872	0,872	
8	-	1750	1	0,343	0,343	
9	-	2490	1	0,488	0,488	
10	KROKIEW 10x20	530	1	0,106	0,106	
11	WYMIAN 10x20	160	1	0,032	0,032	
12	PŁATEW 16x22,5	340	1	0,122	0,122	
			KROKIWIE, WYMIAN 10x20		**13,832**	
			MURŁATA 14x14		**1,703**	
			MIECZ 12x12		**0,403**	
			KLESZCZE 5x16		**0,426**	
			PŁATEW 16x22,5		**2,714**	
			SŁUP 16x16		**0,768**	
			RAZEM		**19,846**	

Wykaz stali walcowanej na konstrukcje więźby dachowej

Nr elem.	Nazwa elementu	Długość	Ilość	Ciężar 1 elem.	Ciężar ogółem
-	-	cm	szt.	kg	kg
1S	SŁUP [ ]120	300	8	80,1	640,6
2S	PŁATEW IPE 200	700	2	156,6	313,2
3S	PŁATEW IPE 200	400	2	89,5	179,0
4S	STĘŻENIE IPE 120	210	6	21,8	130,5
				RAZEM	**1263,2**

UWAGA:

1. Murłaty należy kotwić w wieńcu śrubami M16 co 1,50m.
2. Drewno impregnować środkiem grzybobójczym.
3. Zabezpieczenie p.poż. wg opisu technicznego części arch.
4. Przed odwiązaniem więźby wymiary sprawdzić w naturze na budowie.
5. Podane w zestawianiu długości drewna nie mogą służyć do wykonania konstrukcji.
Ostatecznie wymiary należy ustalić bezpośrednio na budowie .
6. Prace związane z wykonaniem więźby winien wykonywać wykwalifikowany cieśla z odpowiednią praktyką.
7. Podane rzędne spodu murłaty są odpowiednio rzędnymi góry wieńca

UWAGI:

1. W ZESTAWIENIE DREWNA PODANO DŁ. NETTO
2. NALEŻY DOLICZYĆ DODATEK MIN. 20cm
3. POCHYLENIE POŁACI 38°,

DREWNO KLASY C30
STAL St3S

ARTEKTON ZBIGNIEW BUREK
ul.Danuś 5/11,80-434 Gdańsk tel.58 718 68 54,tel. kom. 502 505 434, biuro.artekton@wp.pl

Obiekt:	Komenda Powiatowa Policji w Lęborku, Lębork ul. Toruńska 5, dz.nr 21/3	Nazwa rysunku:	RZUT WIĘŹBY DACHOWEJ
Inwestor:	Wojewódzka Komenda Policji w Gdańsku, 80-819 Gdańsk ul. Okopowa 15		
Projektant:	mgr inż. Leszek Przybysz Uprawnienia Budowlane do Projektowania bez Ograniczeń w Specjalności Konstrukcje nr ewid. KUP/0035/PWOK/09		
Sprawdził:	mgr inż. Liliana Olakowska Uprawnienia Budowlane do Projektowania bez Ograniczeń w Specjalności Konstrukcje nr ewid. KUP/BO/0027/03		
Branża: KONSTRUKCJA	Data: 29.10.2013r	Skala: 1 : 100	Nr rys.: 4/K