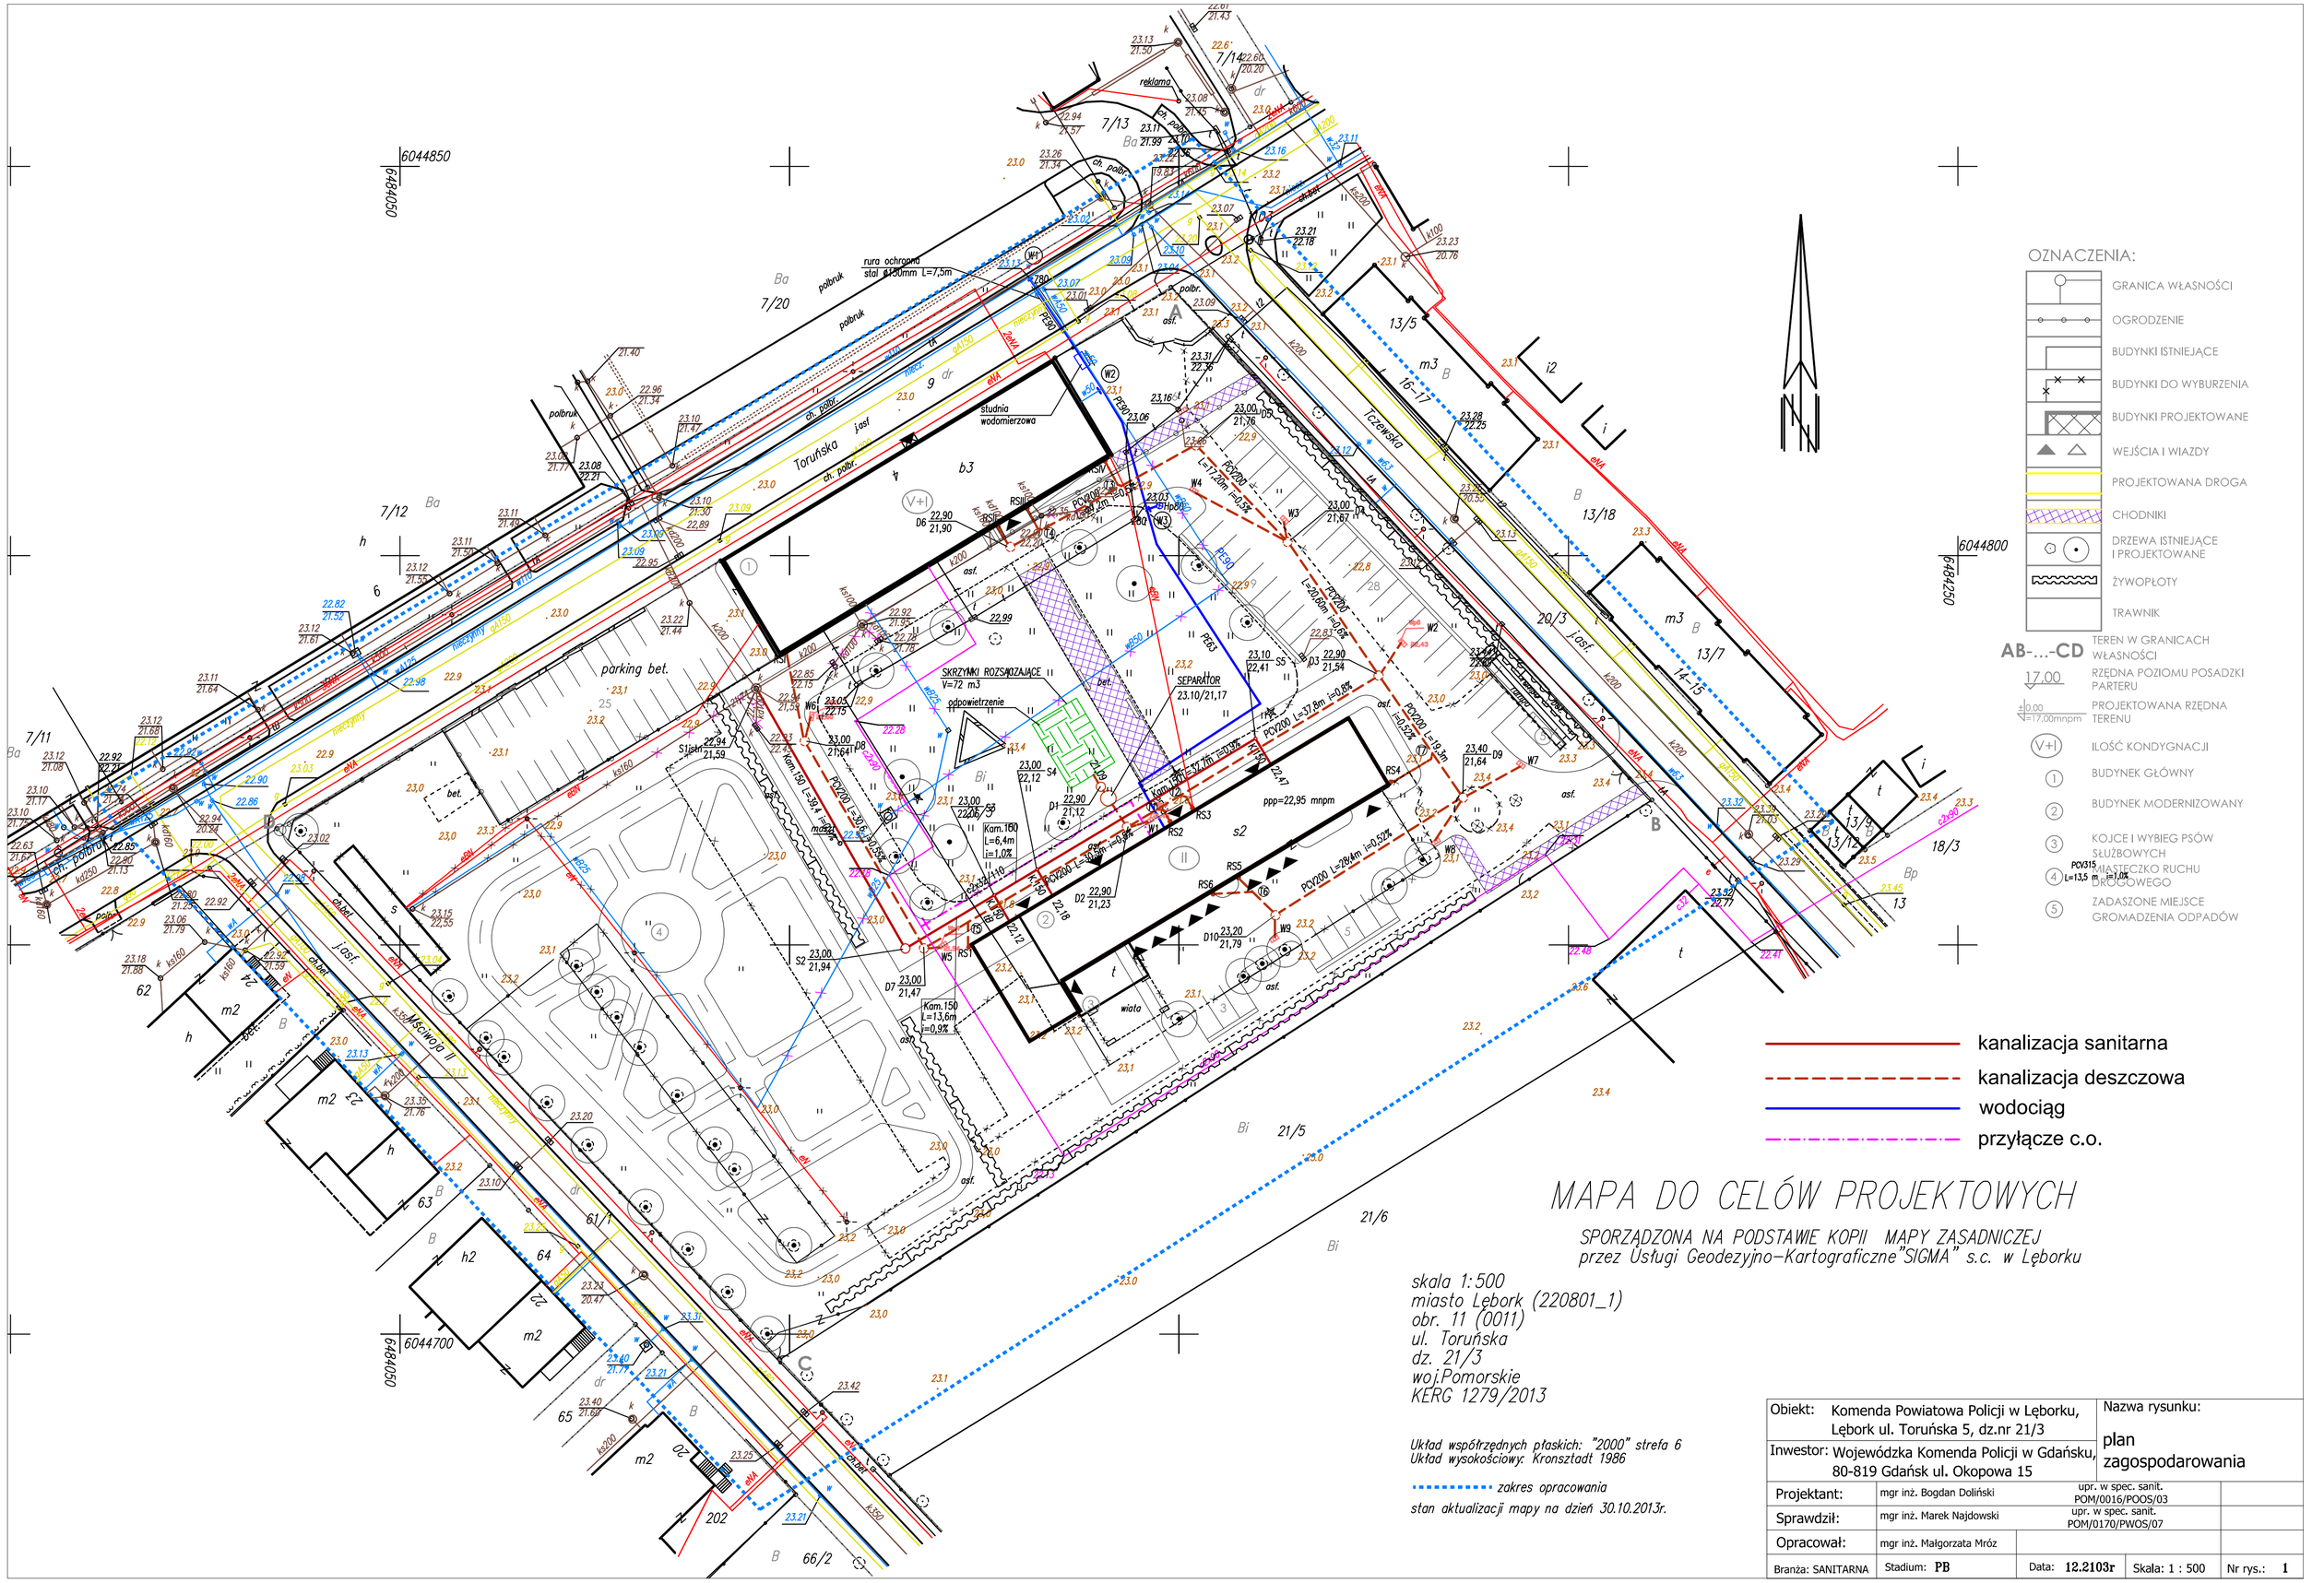

OZNACZENIA:

- GRANICA WŁASNOŚCI
- OGRODZENIE
- BUDYNKI ISTNIEJĄCE
- BUDYNKI DO WYBURZENIA
- BUDYNKI PROJEKTOWANE
- WEJŚCIA I WJAZDY
- PROJEKTOWANA DROGA
- CHODNIKI
- DRZEWA ISTNIEJĄCE I PROJEKTOWANE
- ŻYWOPŁOTY
- TRAWNIK

AB-...-CD TEREN W GRANICACH WŁASNOŚCI

17.00 RZĘDNA POZIOMU POSADZKI PARTERU

±0.00 =17,00mnpm PROJEKTOWANA RZĘDNA TERENU

(V+I) ILOŚĆ KONDYGNACJI

① BUDYNEK GŁÓWNY

② BUDYNEK MODERNIZOWANY

③ KOJCE I WYBIEG PSÓW SŁUŻBOWYCH

④ MIASTECZKO RUCHU DROGOWEGO

⑤ ZADASZONE MIEJSCE GROMADZENIA ODPADÓW

MAPA DO CELÓW PROJEKTOWYCH

SPORZĄDZONA NA PODSTAWIE KOPII MAPY ZASADNICZEJ
przez Usługi Geodezyjno-Kartograficzne "SIGMA" s.c. w Lęborku

skala 1:500
miasto Lębork (220801_1)
obr. 11 (0011)
ul. Toruńska
dz. 21/3
woj.Pomorskie
KERG 1279/2013

Układ współrzędnych płaskich: "2000" strefa 6
Układ wysokościowy: Kronsztadt 1986

zakres opracowania

stan aktualizacji mapy na dzień 30.10.2013r.

Obiekt: Komenda Powiatowa Policji w Lęborku, Lębork ul. Toruńska 5, dz.nr 21/3				Nazwa rysunku: plan zagospodarowania
Inwestor: Wojewódzka Komenda Policji w Gdańsku, 80-819 Gdańsk ul. Okopowa 15				
Projektant:	mgr inż. Bogdan Doliński	upr. w spec. sanit. POM/0016/POOS/03		
Sprawdził:	mgr inż. Marek Najdowski	upr. w spec. sanit. POM/0170/PWOS/07		
Opracował:	mgr inż. Małgorzata Mróz			
Branża: SANITARNA	Stadium: PB	Data: 12.2103r	Skala: 1 : 500	Nr rys.: 1