



SCHEMAT MONTAŻOWY

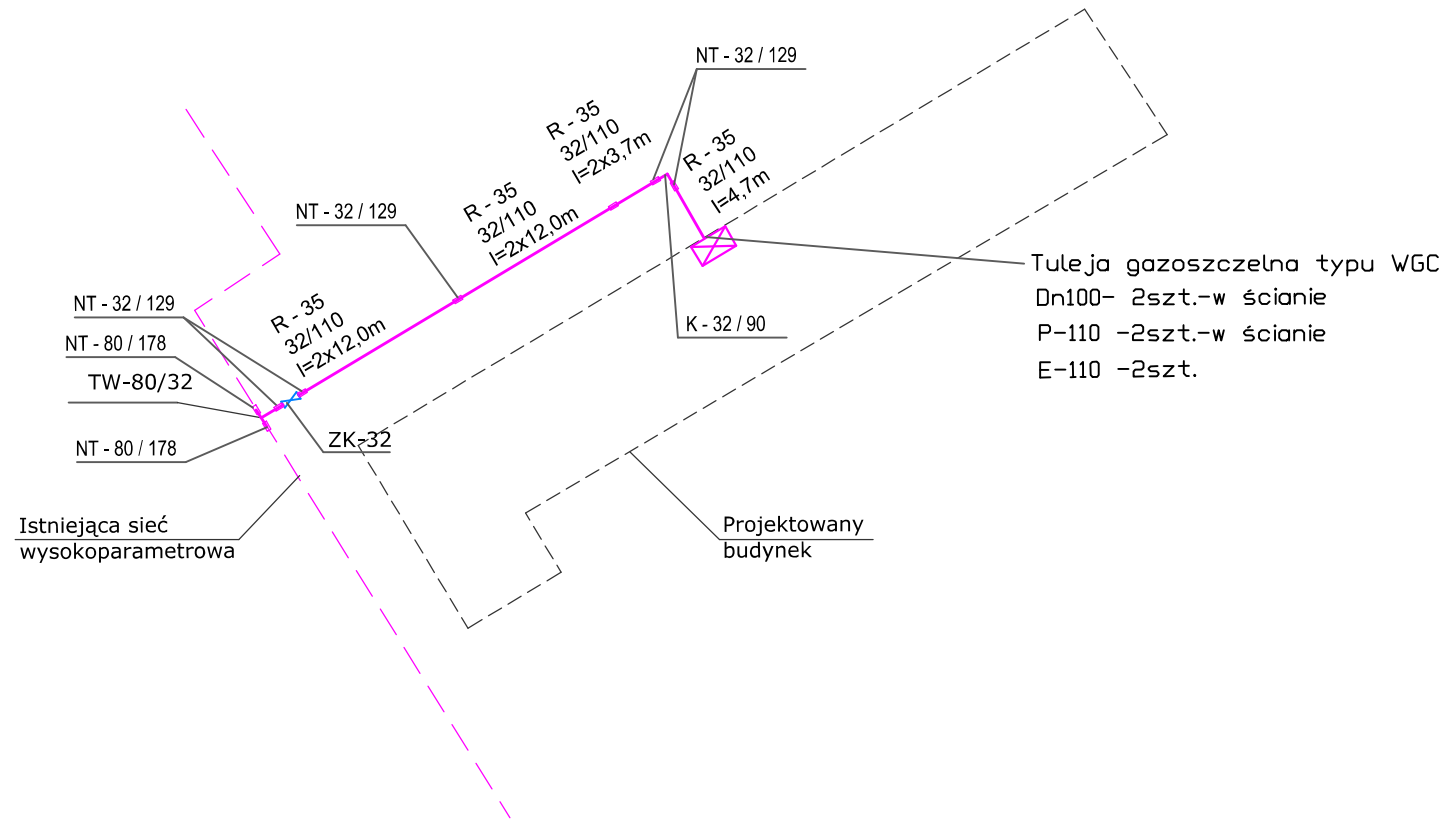

SCHEMAT INSTALACJI ALARMOWEJ

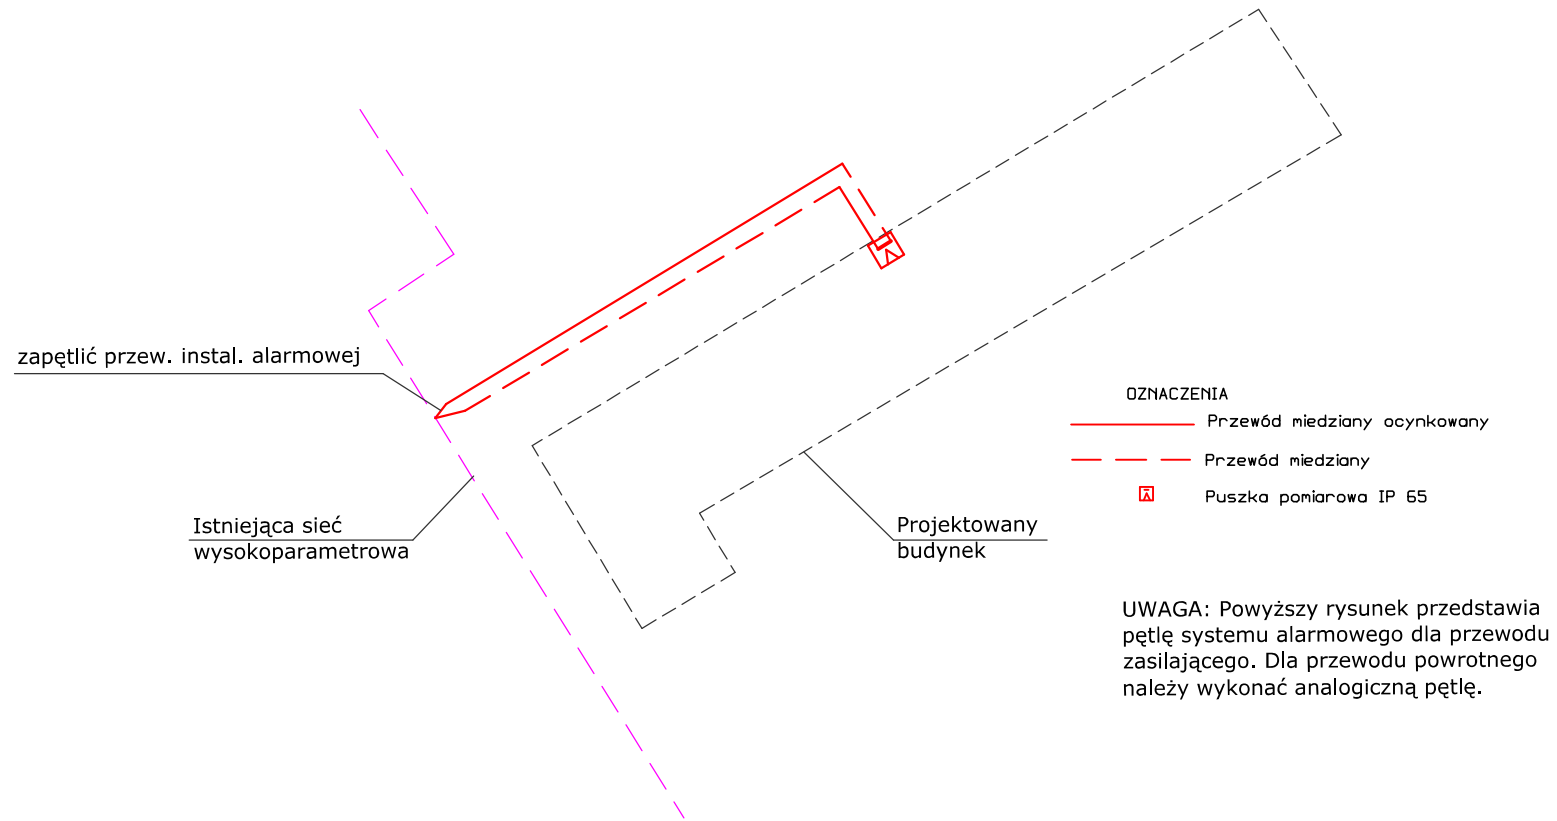

<b>REKON</b> BIURO USŁUG KOSZTORYSOWO-PROJEKTOWYCH 80-298 GDAŃSK, UL. DEDALA 4, tel. 058 301 00 53, 601 08 20				OBIEKT: Adaptacja budynku magazynowego KPP w Lęborku na funkcję biurowo-garażową. Lębork, ul. Toruńska 5, dz. nr 23/1	
46WESTOR Wojewódzka Komenda Policji w Gdańsku ul. Okopowa 15, 80-819 Gdańsk				Nazwa rysunku:	
Funkcja:	Imię i nazwisko:	Uprawnienia:	Podpis:	schemat montażowy schemat instalacji alarmowej	
Projektant:	mgr inż. Bogdan Doliński	POM/0016/POOS/03		Faza: P B	Data: 12.2013
Opracował:	mgr inż. Małgorzata Mróz				
Projektant:					
Sprawdził:	mgr inż. Marek Najdowski	POM/0170/PWOS/07		Skala: 1:500	Nr rysunku: 3