


Przekrój wykopu.

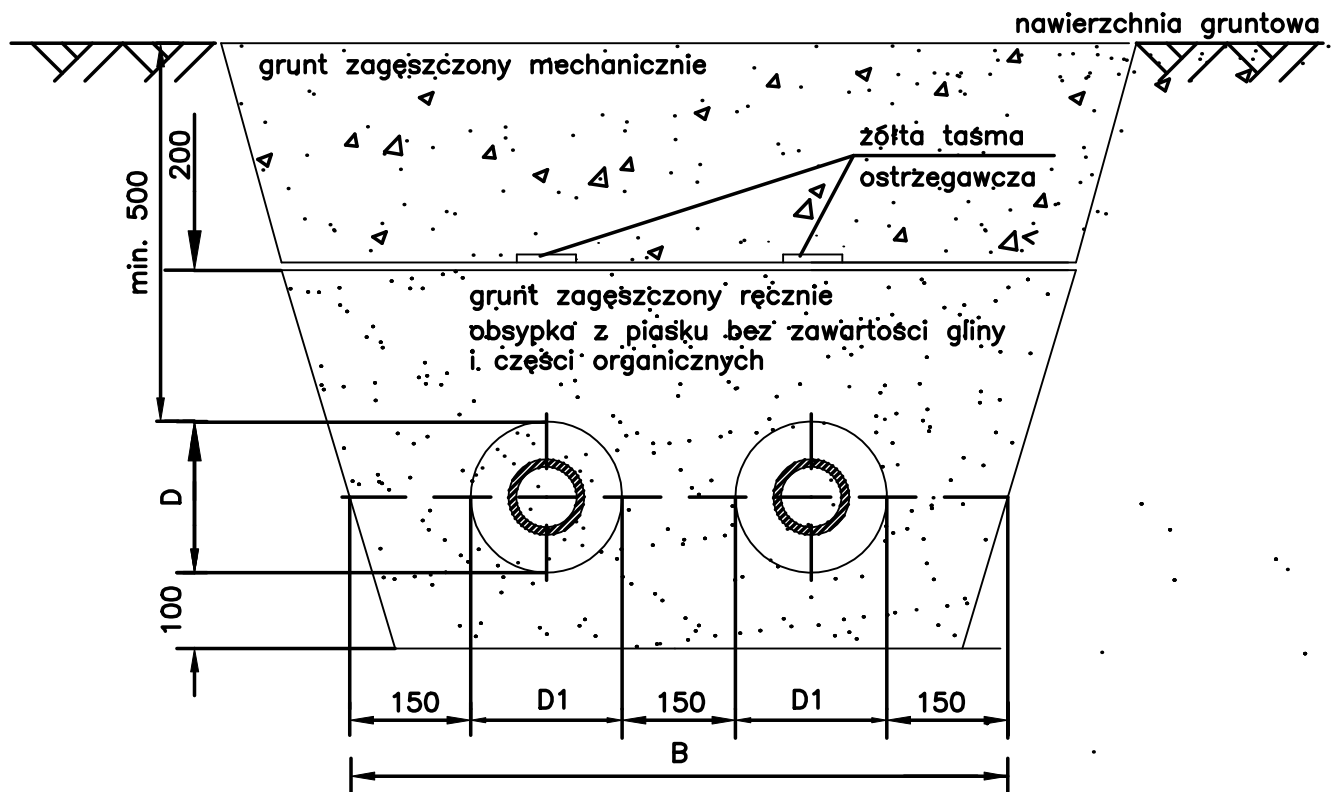

D1[mm]	B[mm]
90	630
110	670
125	700
140	730
160	770
180	810

200	850
225	900
250	950
280	1010
315	1080
400	1250
450	1350

500	1450
560	1570
630	1710
710	1870
800	2050
900	2250
1000	2450

REKON BIURO USŁUG KOSZTORYSOWO-PROJEKTOWYCH 80-298 GDANSK, UL. DEDALA 4, tel. 058 301 00 53, 601 08 20 INWESTOR: Wojewódzka Komenda Policji w Gdańsku ul. Okopowa 15, 80-819 Gdańsk				OBIEKT: Adaptacja budynku magazynowego KPP w Lęborku na funkcję biurowo-garażową. Lębork, ul. Toruńska 5, dz. nr 23/1	
Funkcja:	Imię i nazwisko:	Uprawnienia:	Podpis:	Nazwa rysunku:	
Projektant:	mgr inż. Bogdan Doliński	POM/0016/POOS/03		PRZEKRÓJ WYKOPU	
Opracował:	mgr inż. Małgorzata Mróz			Faza: P B	Data: 12.2013
Projektant:				Skala: 1:10	Nr rysunku: 4
Sprawdził:	mgr inż. Marek Najdowski	POM/0170/PWOS/07			