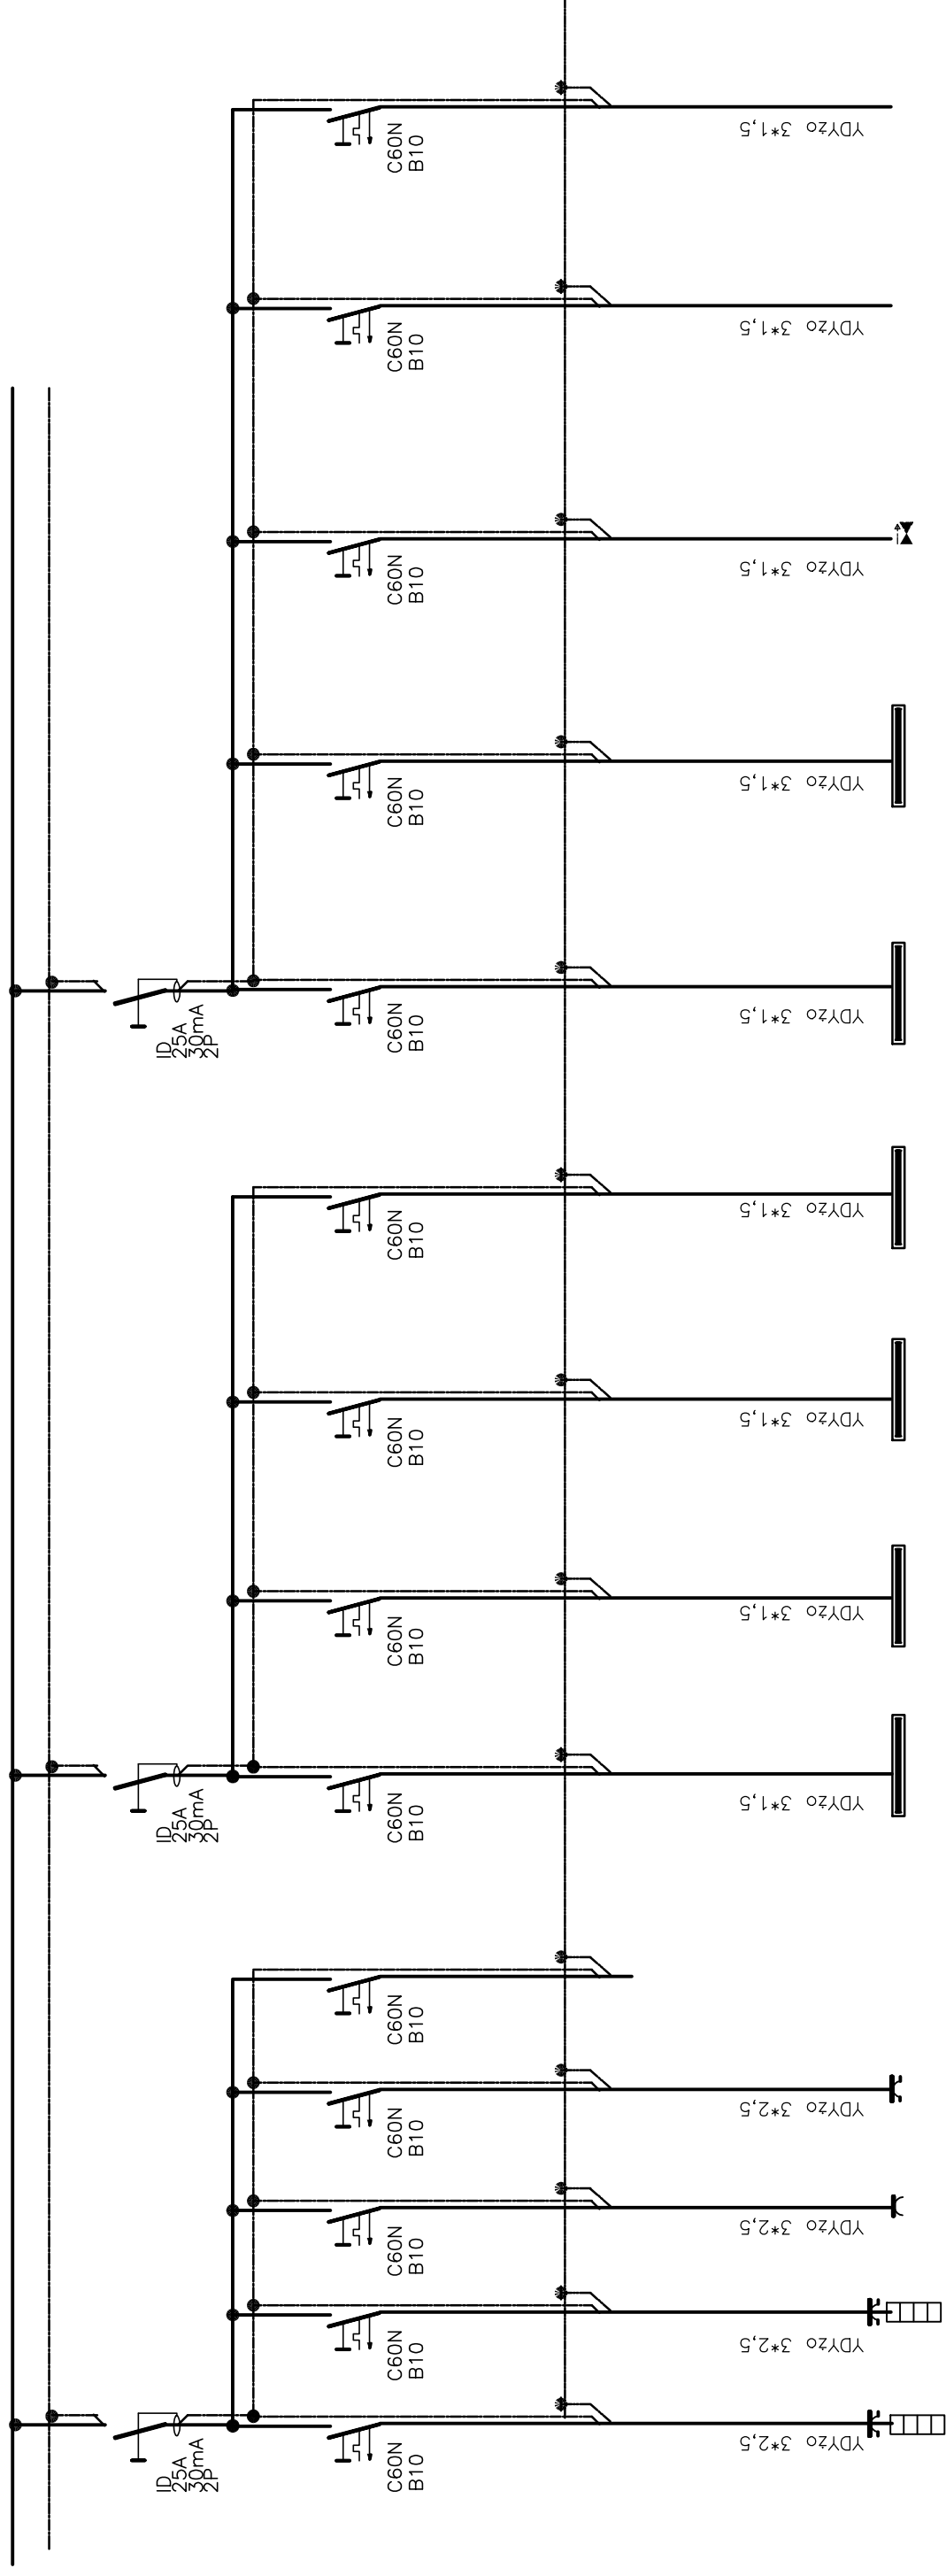


L1,L2,L3, N, PE, 400/230 V AC

[illegible]

UKŁAD SIECI TN-S

ARTEKTON ZBIGNIEW BUREK

ul.Danusi 5/11,80-434 Gdansk tel.,58 718 68 54,tel. kom. 502 505 434, biuro.artekton@wp.pl

Obiekt:	Komenda Powiatowa Policji w Lęborku, Lębork ul. Toruńska 5, dz.nr 21/3	Nazwa rysunku:
---------	---	----------------

Investor: Wojewódzka Komenda Policji w Gdańsku,
80-819 Gdańsk ul. Okopowa 15

Projektant:	inż. Marek Linka	upr. w spec. instalac. W/PPP-NR-7210/1/82
-------------	------------------	--

Sprawdził:	inż. Tomasz Buga	upr. w spec. instalac.
------------	------------------	------------------------

Opracował:	inż. Marek Linka
------------	------------------

Branża: ELEKTRYCZNA	Data: 27.10.2103r
---------------------	-------------------

Nr rys.:

E-13

ark.2/2

UKŁAD SIECI TN-S