


RUPS

L1,L2,L3, N, PE, 400/230 V AC

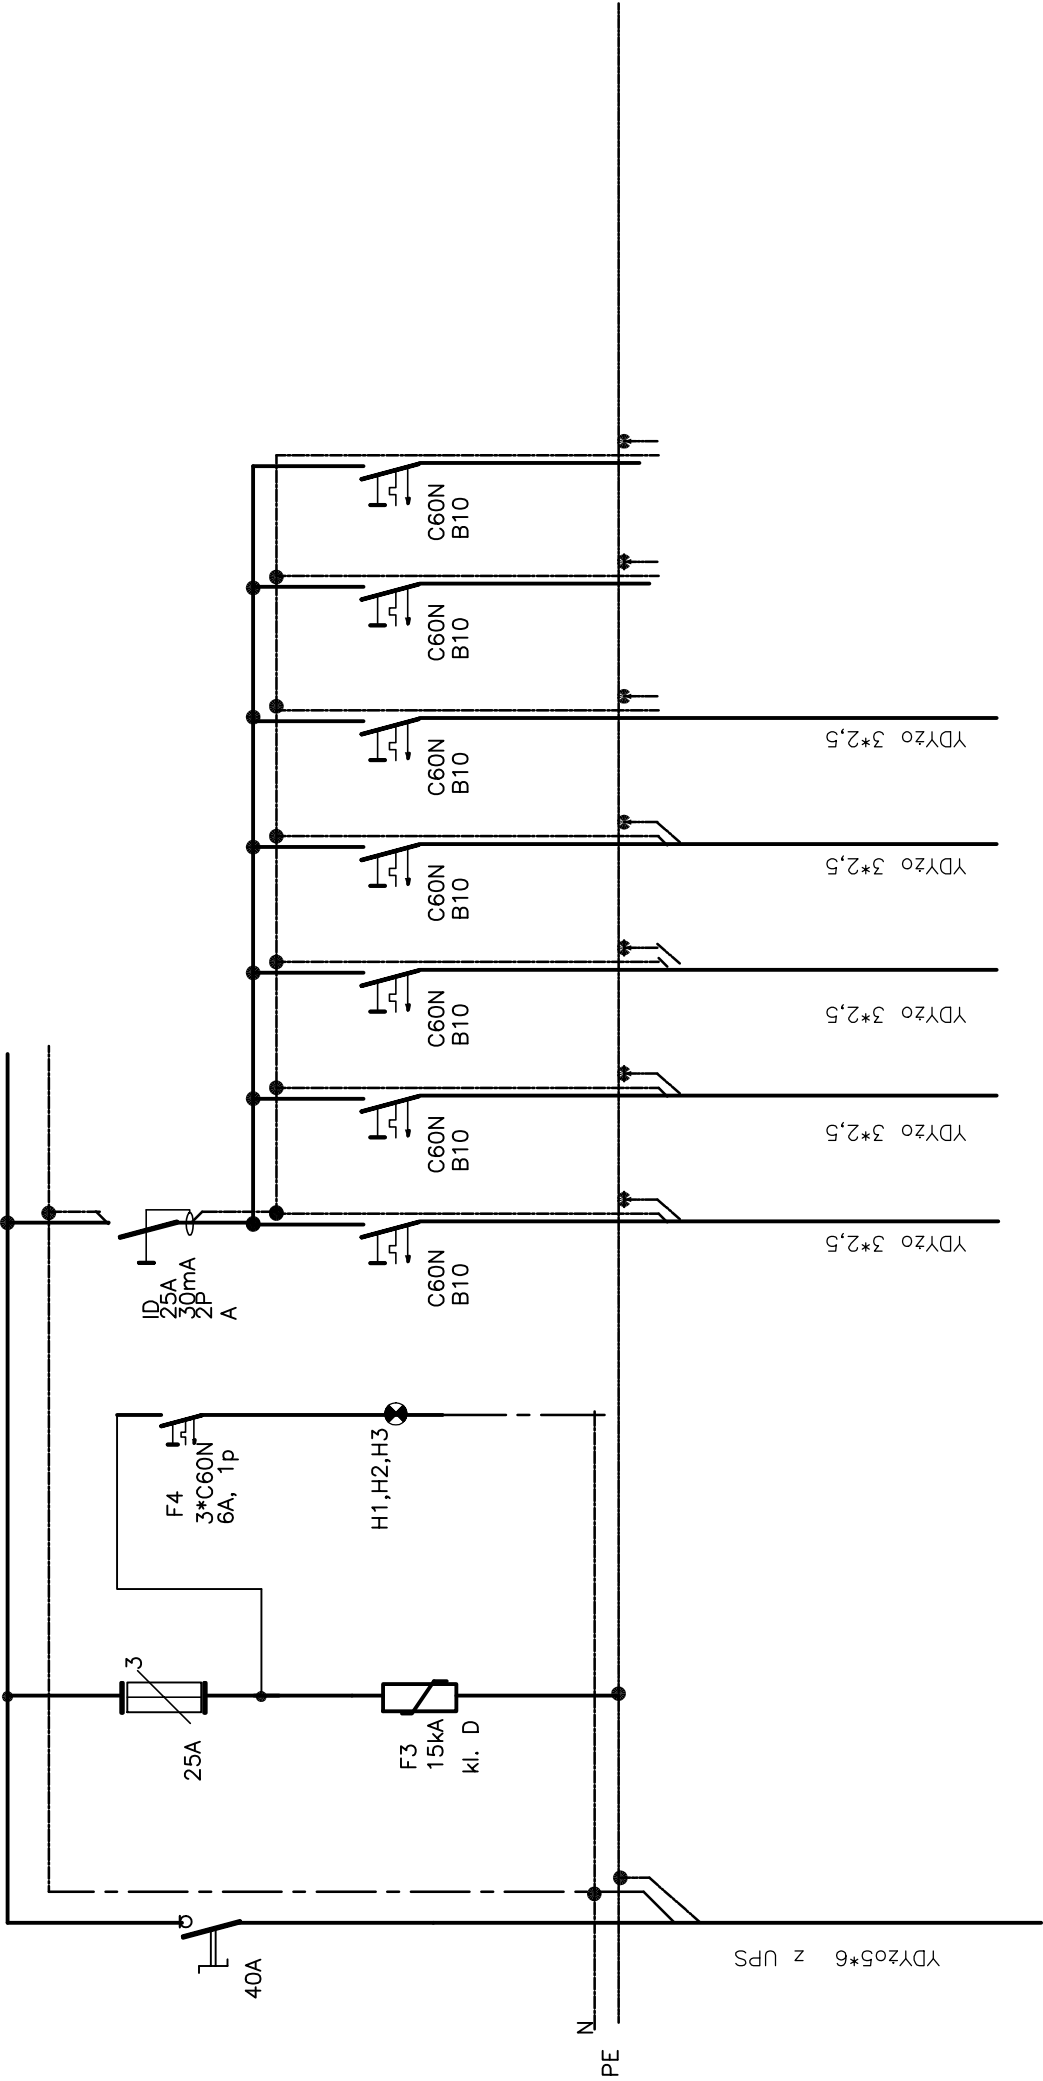

UKŁAD SIECI TN-S

OBUDOWA ROZDZIELNICY IZOLACYJNA

Pi=16,0 kW
Kj=0,6
Ps= 10 kW
Is=15 A

ARTEKTON		ZBIGNIEW BUREK	
ul.Darusi 5/11,80—434 Gdansk tel.,58 718 68 54,tel. kom. 502 505 434, biuro.artekton@wp.pl			
Obiekt: Komenda Powiatowa Policji w Lęborku, Lębork ul. Toruńska 5, dz.nr 21/3		Nazwa rysunku:	
Inwestor: Wojewódzka Komenda Policji w Gdańsku, 80-819 Gdańsk ul. Okopowa 15		SCHEMAT ROZDZIELNICY RUPS	
Projektant:	inż. Marek Linka	upr. w spec. instalac. WBPP-NB-7210/1/82	
Sprawdził:	inż. Tomasz Ruge	upr. w spec. instalac. KUP/0070/PQOE/10	
Opracował:	inż. Marek Linka		
Branża: ELEKTRYCZNA	Data: 27.10.2103r	Skala: 1 : 100	Nr rys.: E-14