


ROZDZIELNIA EL. BUD. GŁÓWNY

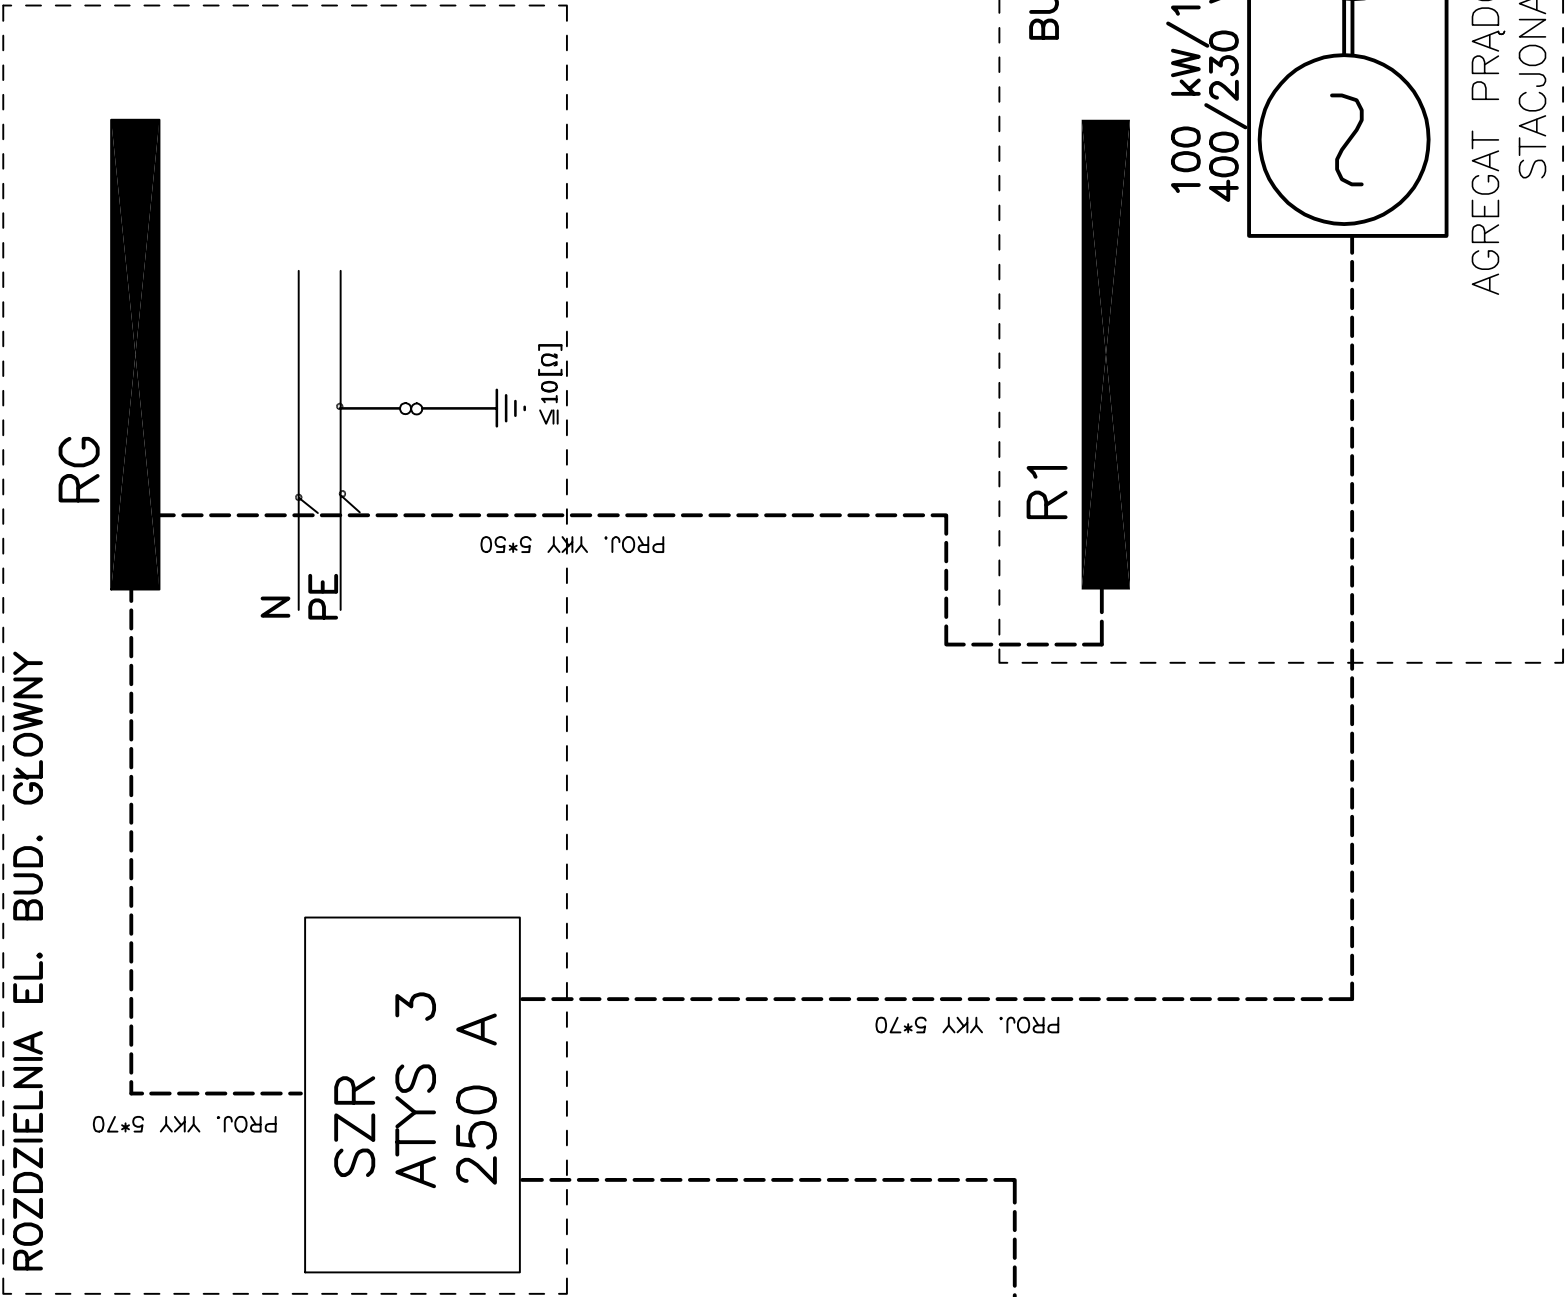

UKŁAD SIECI TN-S

ARTEKTON ZBIGNIEW BUREK	
ul.Darusi 5/11,80-434 Gdansk tel.58 718 68 54,tel. kom. 502 505 434, biuro.artekton@wp.pl	
Obiekt: Komenda Powiatowa Policji w Lęborku, Lębork ul. Toruńska 5, dz.nr 21/3	Nazwa rysunku:
Investor: Wojewódzka Komenda Policji w Gdańsku, 80-819 Gdańsk ul. Okopowa 15	SCHEMAT ZASILANIA
Projektant: inż. Marek Linka	upr. w spec. instalac. WBPP-NB-7210/1/82
Sprawdził: inż. Tomasz Ruge	upr. w spec. instalac. KUP/0070/PQOE/10
Opracował: inż. Marek Linka	
Branża: ELEKTRYCZNA	Data: 27.10.2103r
Skala: 1 : 100	Nr rys.: E-15